



MIEJSCOWY PLAN ZAGOSPODAROWANIA PRZESTRZENNEGO DLA CZĘŚCI OBSZARU MIASTA ŁODZI POŁOŻONEJ W REJONIE ULIC: ROGOWSKIEJ, STRYKOWSKIEJ, ŁUPKOWEJ I ANTONIEGO KSIĄŻKA

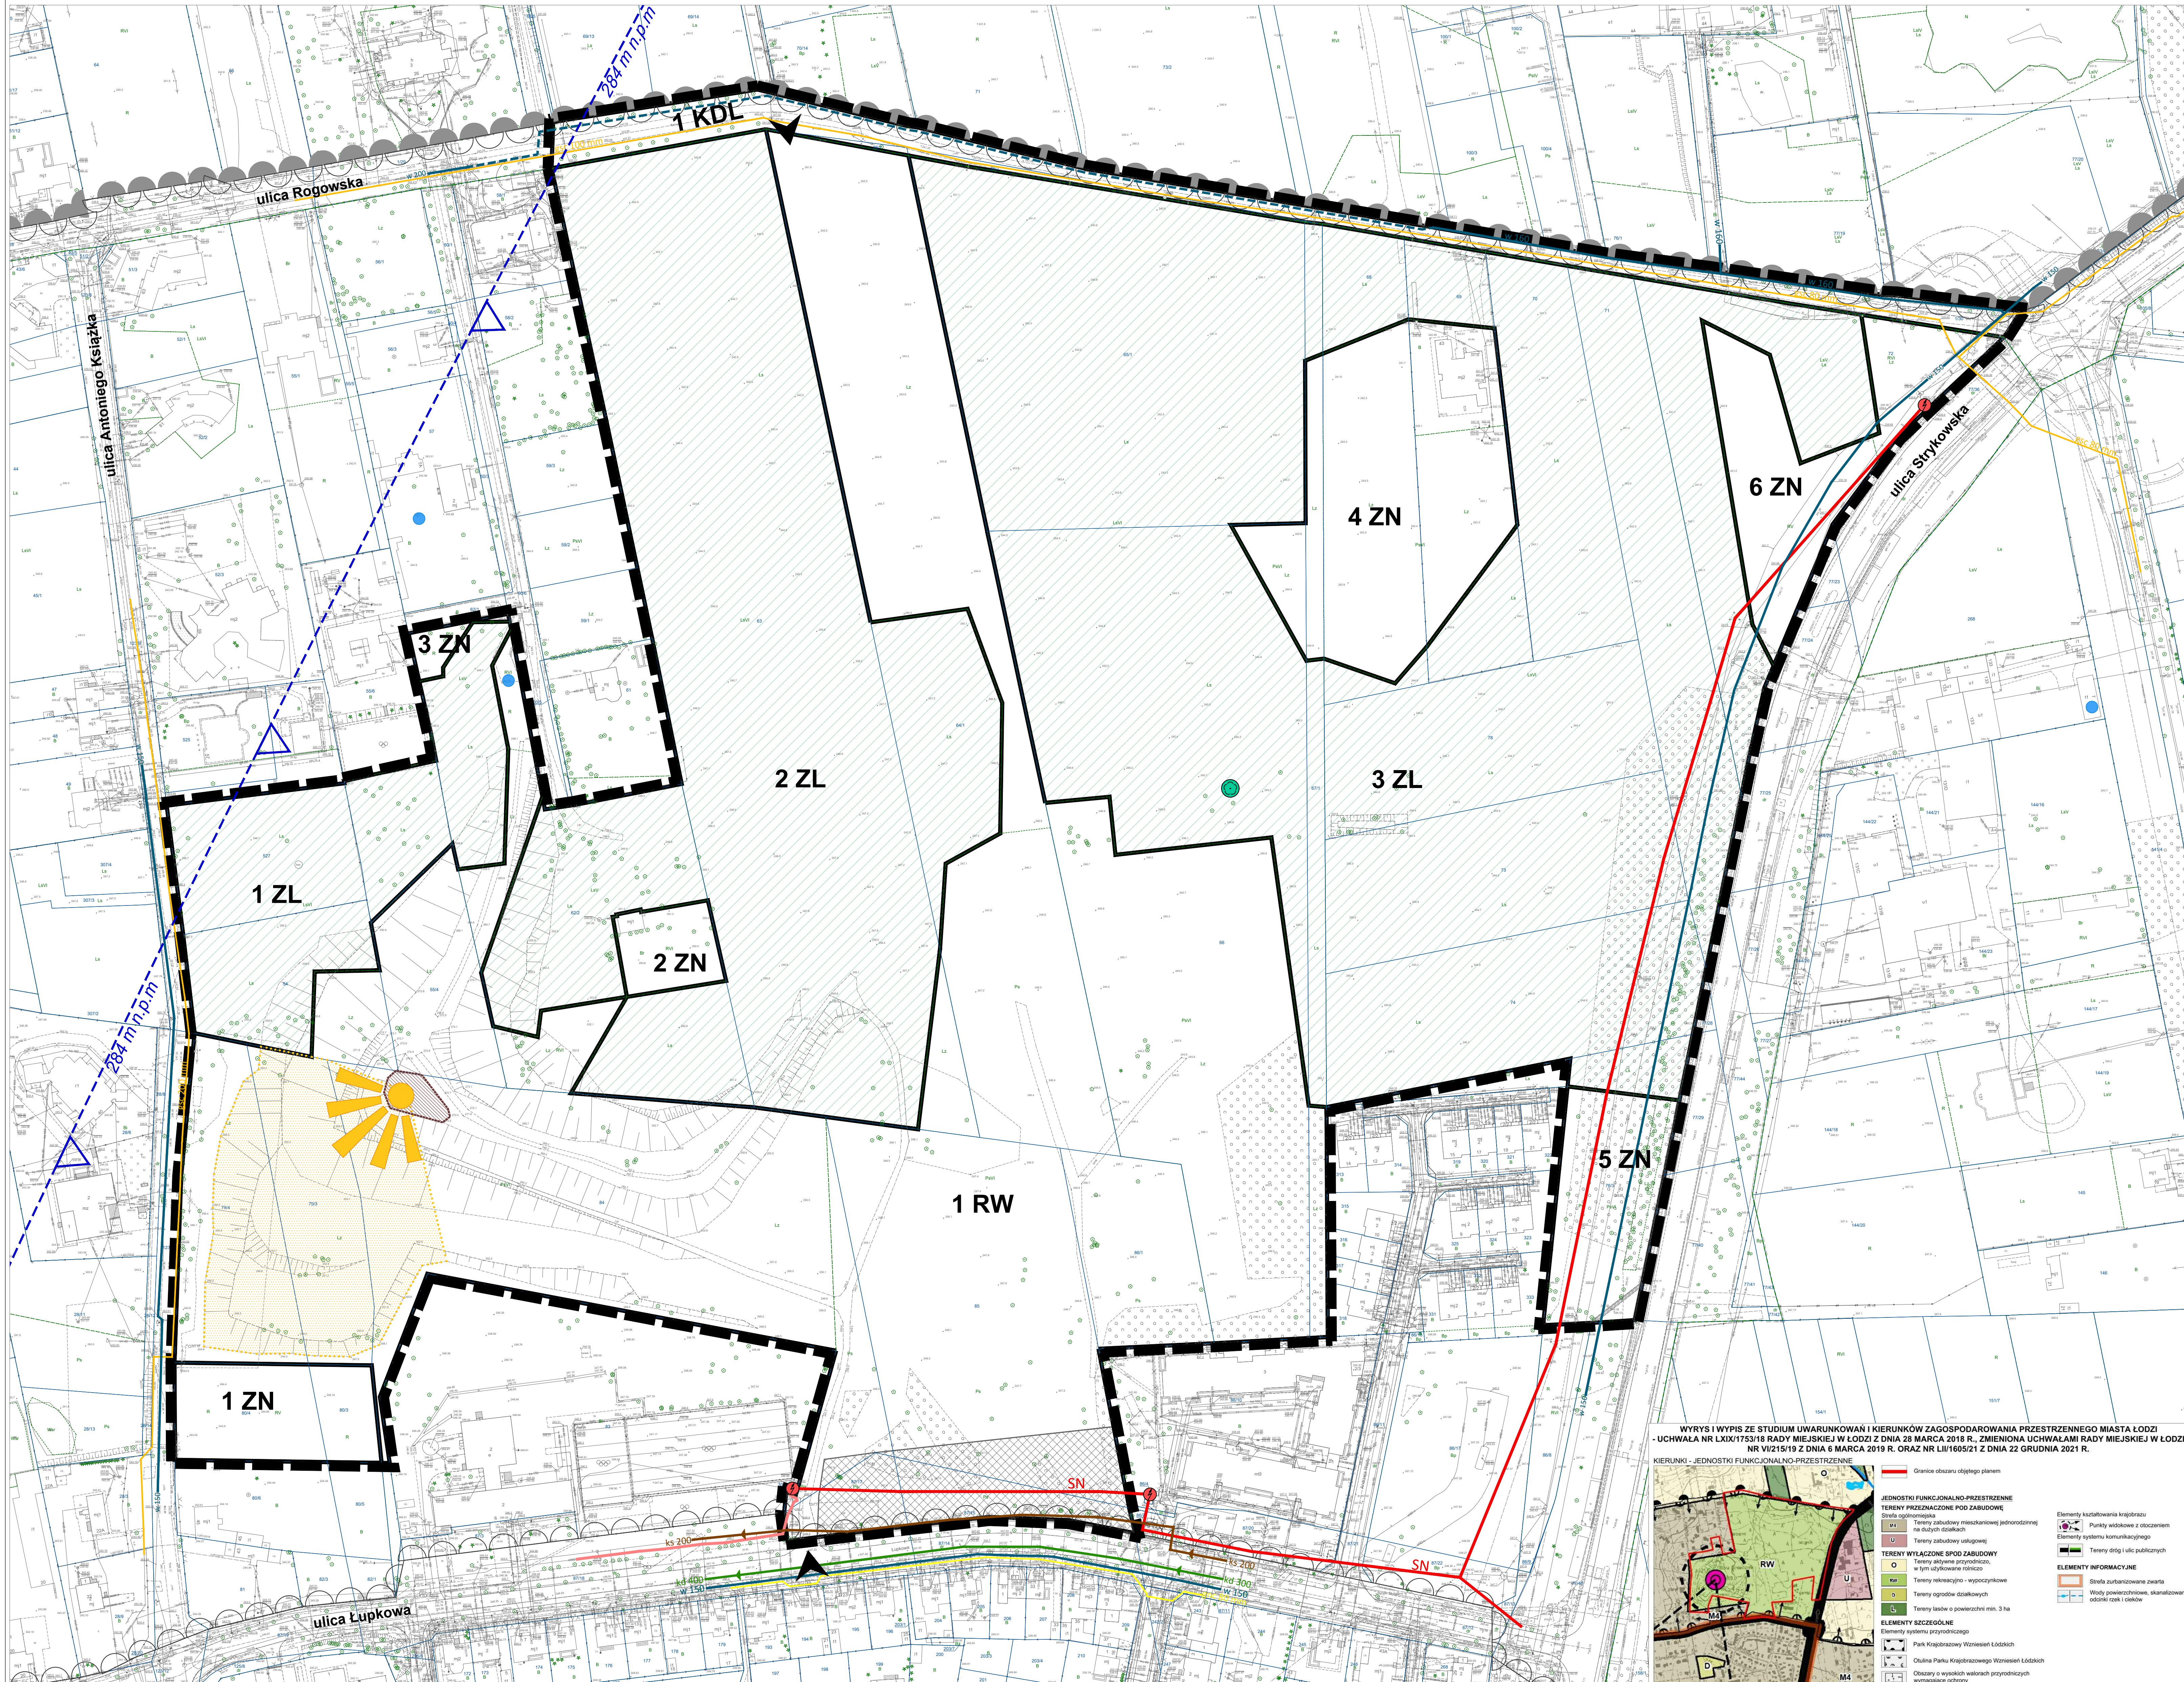

**Załącznik Nr 1
do Uchwały Nr LXXI / 2125 / 23
Rady Miejskiej w Łodzi z dnia
11 stycznia 2023 r.**

- USTALENIA OBOWIĄZUJĄCE**
- GRANICE OBSZARU OBJĘTEGO PLANEM
 - LINIE ROZGRANICZAJĄCE TERENY O RÓŻNYM PRZEZNACZENIU LUB RÓŻNYCH ZASADACH ZAGOSPODAROWANIA
 - RW** TEREN REKREACJI I WYPOCZYNKU
 - ZN** TERENY ZIELENI NATURALNEJ
 - ZL** LASY
 - KDL** TERENY DROGI PUBLICZNEJ - ULICY LOKALNEJ
 - STREFA REALIZACJI PARKINGU
 - STREFA LOKALIZACJI WIĘZY
 - STREFA EKSPOZYCJI PANORAMY MIASTA
- USTALENIA OBOWIĄZUJĄCE WYNIKAJĄCE Z PRZEPISÓW ODREBNYCH**
- POMNIK PRZYRODY
 - GRANICE OTULINY PARKU KRAJOBRAZOWEGO WZNIESIEŃ ŁÓDZKICH
 - GRANICE PARKU KRAJOBRAZOWEGO WZNIESIEŃ ŁÓDZKICH
 - POWIERZCHNIA OGRANICZAJĄCA ZABUDOWĘ (BRA) OD LÓTNICZYCH URZĄDZEŃ NAZIEMNYCH (LUN)
- OZNACZENIA INFORMACYJNE**
- WEJŚCIA NA TEREN REKREACJI/WYPOCZYNKOWY
 - PUNKT WIDOKOWY NA PANORAMĘ MIASTA
 - GRUNTY LEŚNE, WG UŻYTKU (Ls)
 - ORIENTACYJNA LOKALIZACJA UDOKUMENTOWANYCH UJEĆ WÓD PODZIEMNYCH
 - NAPOWIETRZNE LINIE ELEKTROENERGETYCZNE ŚREDNIEGO NAPIĘCIA - ISTNIEJĄCE
 - KABLOWA LINIA ELEKTROENERGETYCZNA ŚREDNIEGO NAPIĘCIA - ISTNIEJĄCA
 - STACJE TRANSFORMATOROWE - ISTNIEJĄCE
 - WODOCIĄGI ROZDZIELCZE - ISTNIEJĄCE
 - WODOCIĄGI ROZDZIELCZE - PROJEKTOWANE PRZEBIEGI
 - KANALY SANITARNE - ISTNIEJĄCE
 - KANALY DESZCZOWE - ISTNIEJĄCE

WYRYS I WYPIS ZE STUDIUM UWARUNKOWAŃ I KIERUNKÓW ZAGOSPODAROWANIA PRZESTRZENNEGO MIASTA ŁODZI - UCHWAŁA NR LXIX/1751/18 RADY MIEJSKIEJ W ŁODZI Z DNIA 28 MARCA 2018 R., ZMIENIONA UCHWAŁAMI RADY MIEJSKIEJ W ŁODZI NR VI/215/19 Z DNIA 6 MARCA 2019 R. ORAZ NR LIII/605/21 Z DNIA 22 GRUDNIA 2021 R.

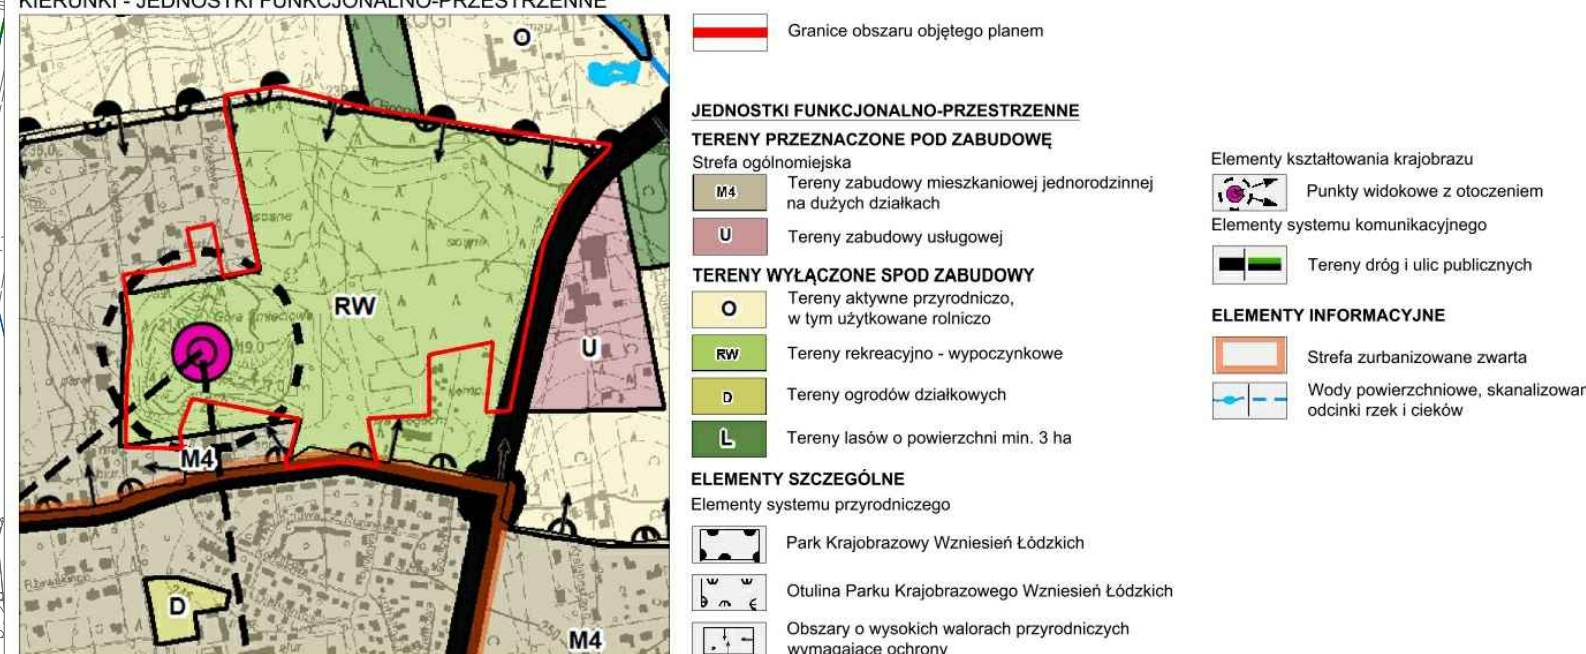

RYSUNEK PLANU ZOSTAŁ SPORZĄDZONY NA KOPII MAPY ZASADNICZEJ OPATRZONEJ PODPISEM ELEKTRONICZNYM PRZEZ PAWIŁA LIWE I MARIE WACHOWICZ Z ŁÓDZKIEGO OŚRODKA GEODEZJI W ŁODZI W DNIU 30.03.2022. PODPIS ZWERYFIKOWANO POZYTYWNE

MIĘSKA PRACOWNIA URBANISTYCZNA W ŁODZI	
90 - 418 Łódź, al. Tadeusza Kościuszki 19 tel. (42) 628-75-00, (42) 688-75-01	
MIEJSCOWY PLAN ZAGOSPODAROWANIA PRZESTRZENNEGO DLA CZĘŚCI OBSZARU MIASTA ŁÓDZI POŁOŻONEJ W REJONIE ULIC: ROGOWSKIEJ, STRYKOWSKIEJ, ŁUPKOWEJ I ANTONIEGO KSIĄŻKA	
ZESTAWIENIE	
DYREKTOR MUP W ŁODZI:	mgr inż. arch. Magdalena Talar - Włodowska
ZASTĘPCA DYREKTORA:	mgr inż. arch. Paulina Górka
STRUKTURA PRZESTRZENNA:	mgr Aleksandra Kraszewska
	mgr Jakub Obyedowski
ENERGIA, CD I GAZ:	mgr inż. Marek Bubiak
WODA-KAN:	mgr inż. Monika Meckler
ODSIKOWA BRZOZOWSKA:	mgr Marcin Józwik
PRZEMOJOT WYSLANUK:	RYSUNEK PLANU
nr rys. 1	1:000 październik 2022 r. skala 1:1000