
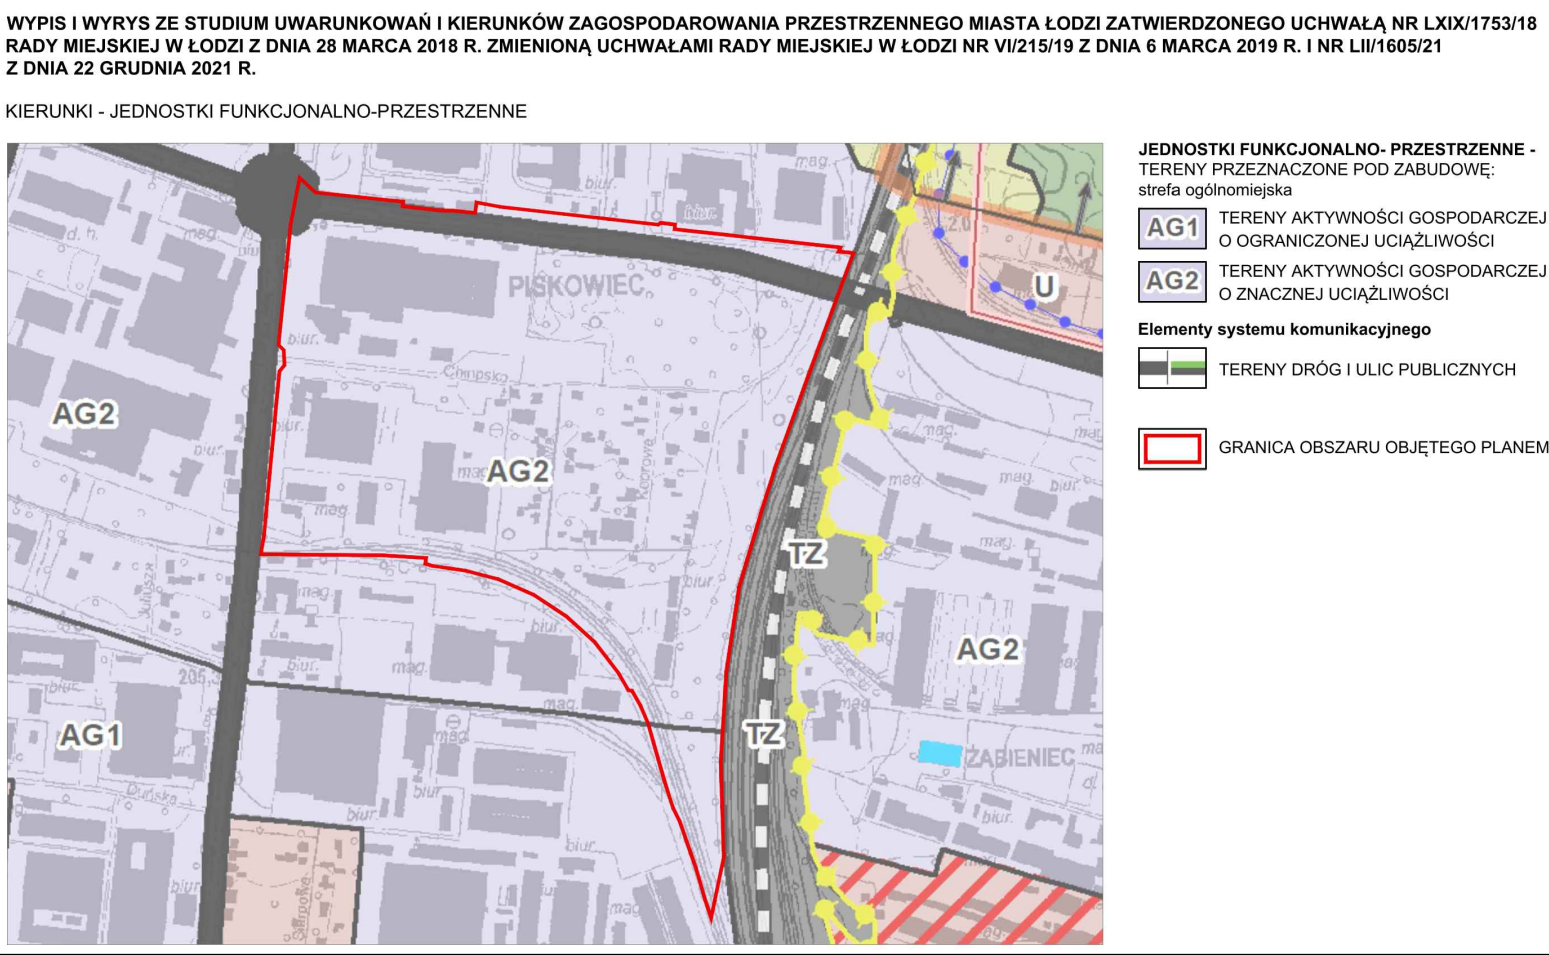


MEJSCOWY PLAN ZAGOSPODAROWANIA PRZESTRZENNEGO DLA CZĘŚCI OBSZARU MIASTA ŁODZI POŁOŻONEJ W REJONIE ULIC ŚWIĘTEJ TERESY OD DZIECIAŁKA JEZUS I TRAKTOROWEJ DO TERENÓW KOLEJOWYCH

RYSUNEK PLANU - Załącznik nr 1 do uchwały Nr LXXII/2139/23 Rady Miejskiej w Łodzi z dnia 1 lutego 2023 r.

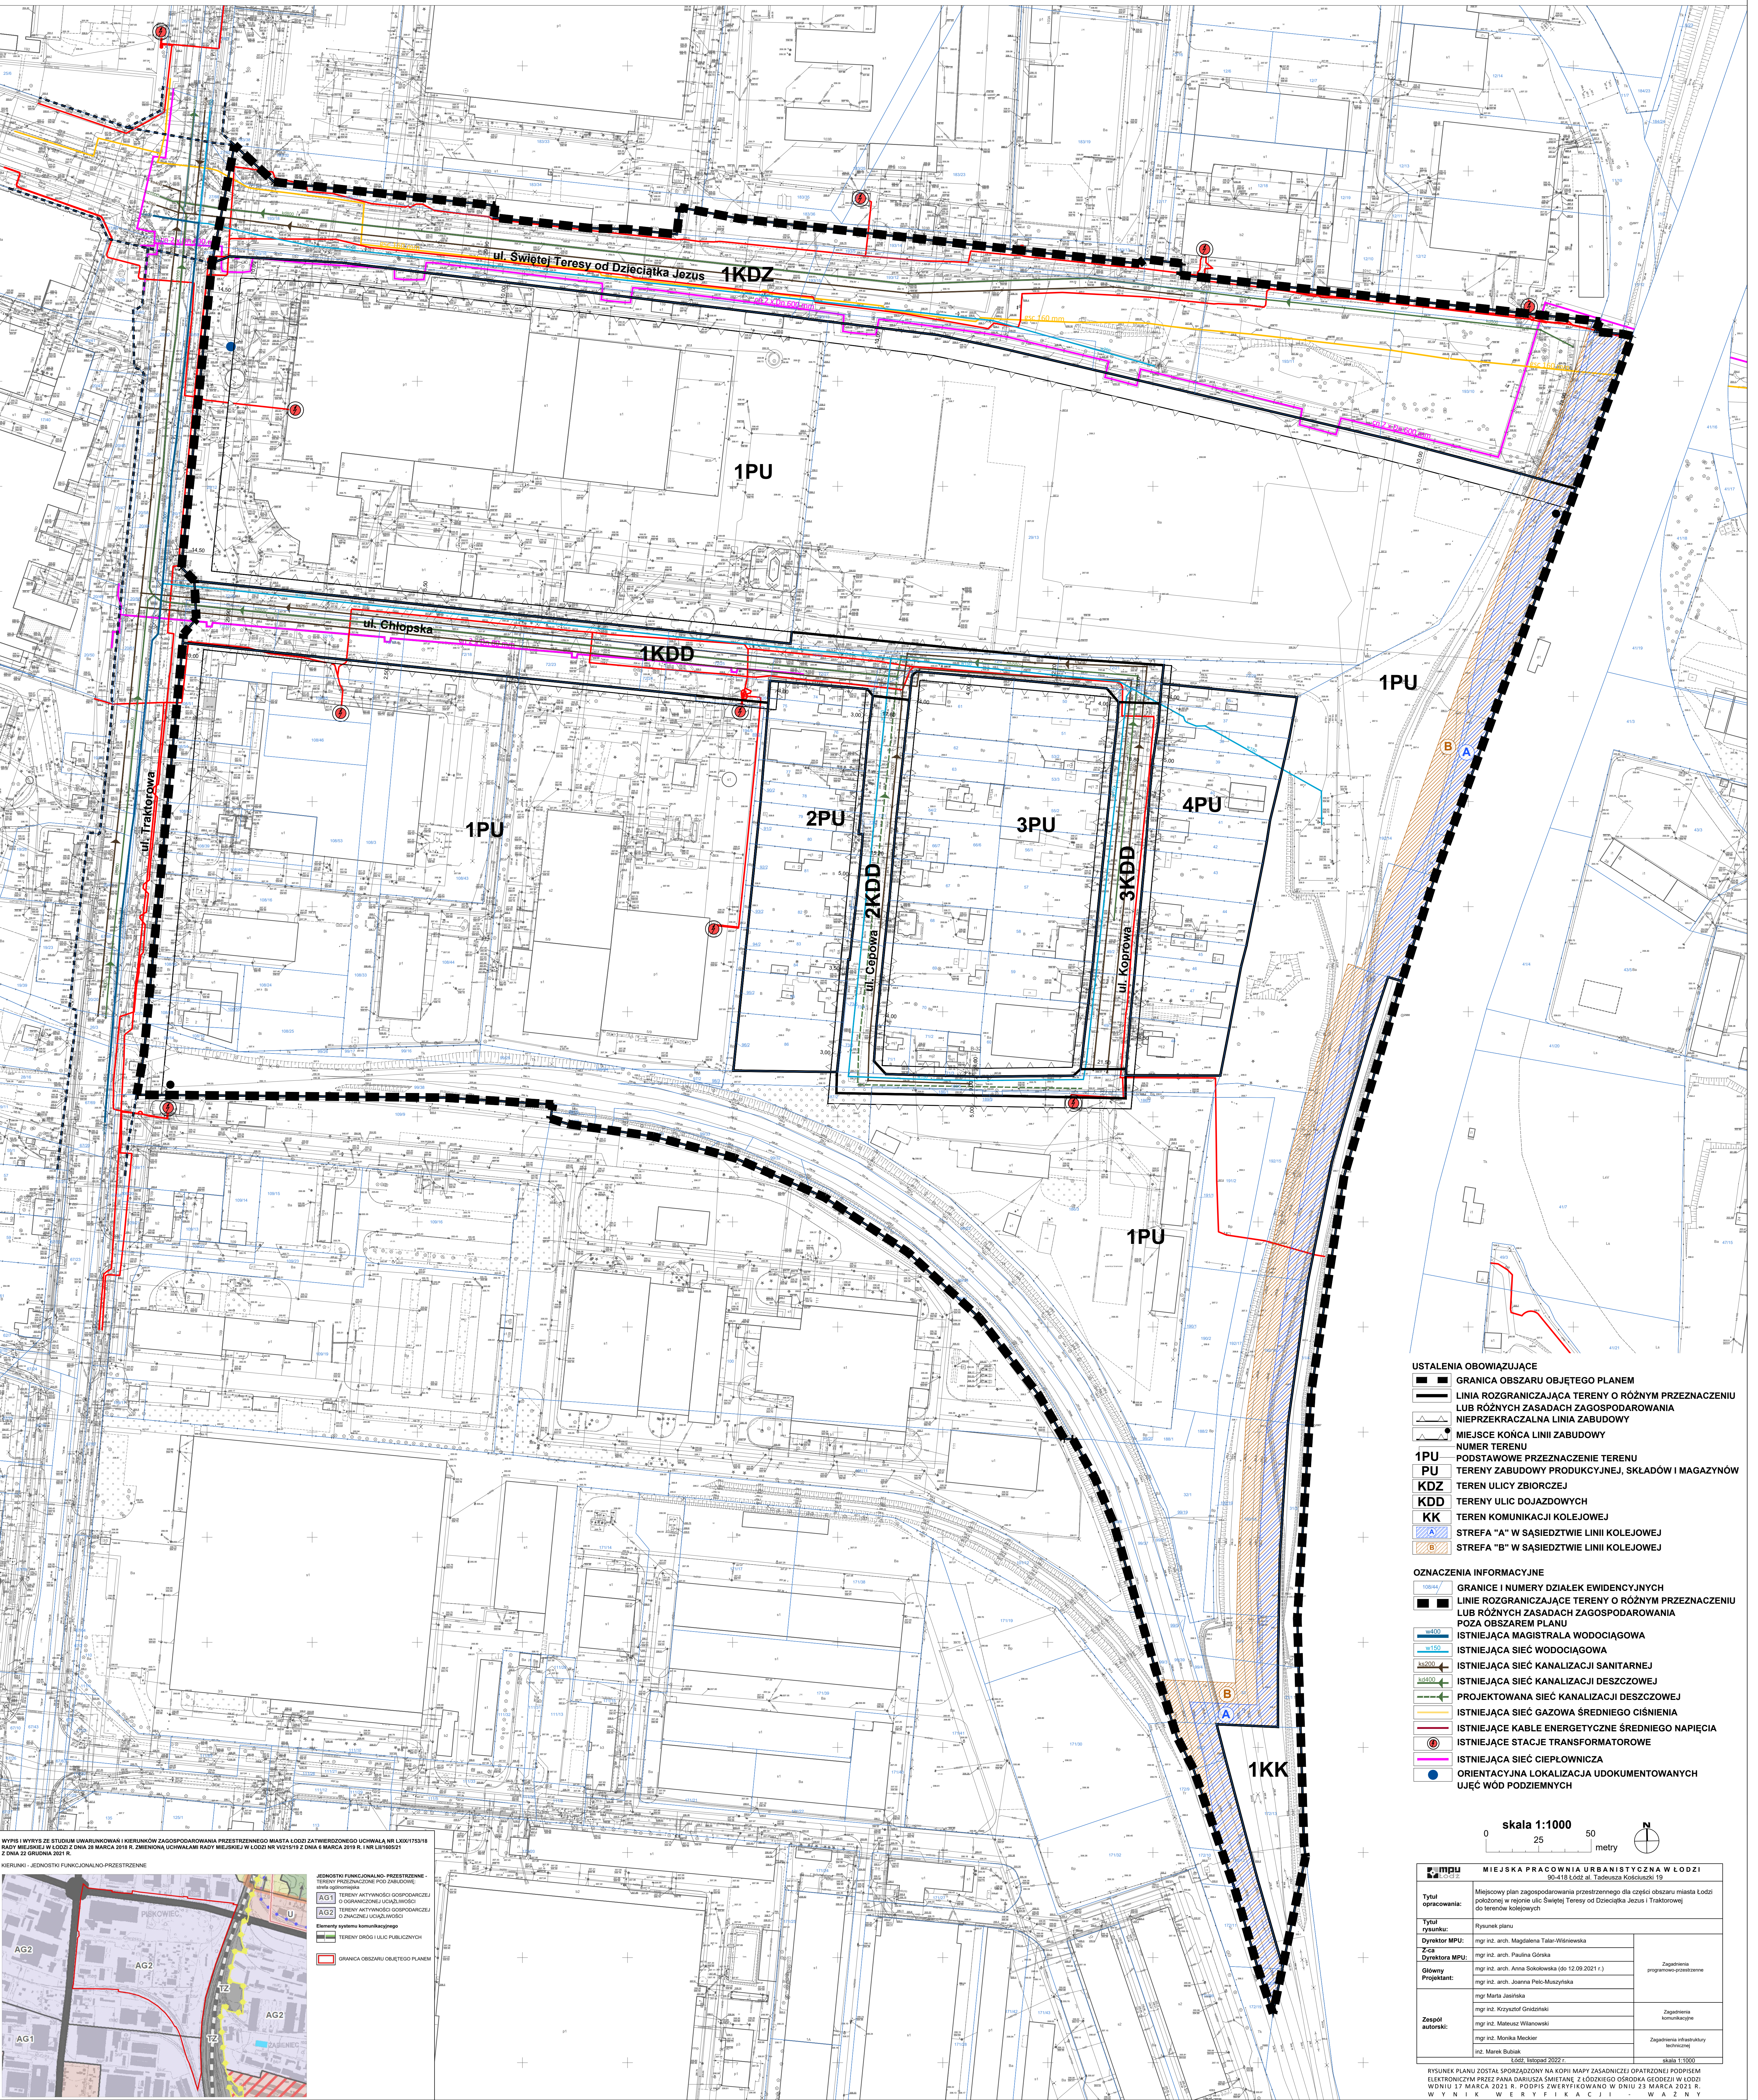

- USTALENIA OBOWIĄZUJĄCE**
- GRANICA OBSZARU OBJĘTEGO PLANEM
 - LINIA ROZGRANICZAJĄCA TERENY O RÓŻNYM PRZEZNACZENIU LUB RÓŻNYCH ZASADACH ZAGOSPODAROWANIA
 - NIEPRZEKRACZALNA LINIA ZABUDOWY
 - MIEJSCE KOŃCA LINII ZABUDOWY
 - NUMER TERENU
 - 1PU - PODSTAWOWE PRZEZNACZENIE TERENU
 - PU - TERENY ZABUDOWY PRODUKCYJNEJ, SKŁADÓW I MAGAZYNÓW
 - KDZ - TEREN ULICY ZBIORCZEJ
 - KDD - TERENY ULIC DOJAZDOWYCH
 - KK - TEREN KOMUNIKACJI KOLEJOWEJ
 - STREFA "A" - W SĄSIEDZTWIE LINII KOLEJOWEJ
 - STREFA "B" - W SĄSIEDZTWIE LINII KOLEJOWEJ
- OZNACZENIA INFORMACYJNE**
- GRANICE I NUMERY DZIAŁEK EWIDENCYJNYCH
 - LINIE ROZGRANICZAJĄCE TERENY O RÓŻNYM PRZEZNACZENIU LUB RÓŻNYCH ZASADACH ZAGOSPODAROWANIA POZA OBSZAREM PLANU
 - ISTNIEJĄCA MAGISTRALA WODOCIĄGOWA
 - ISTNIEJĄCA SIEĆ WODOCIĄGOWA
 - ISTNIEJĄCA SIEĆ KANALIZACJI SANITARNEJ
 - ISTNIEJĄCA SIEĆ KANALIZACJI DESZCZOWEJ
 - PROJEKTOWANA SIEĆ KANALIZACJI DESZCZOWEJ
 - ISTNIEJĄCA SIEĆ GAZOWA ŚREDNIEGO CIŚNIENIA
 - ISTNIEJĄCE KABELE ENERGETYCZNE ŚREDNIEGO NAPIĘCIA
 - ISTNIEJĄCE STACJE TRANSFORMATOROWE
 - ISTNIEJĄCA SIEĆ CIEPŁOWNICZA
 - ORIENTACYJNA LOKALIZACJA UDOKUMENTOWANYCH UJĘĆ WÓD PODZIEMNYCH

skala 1:1000

0 25 50 metry

mpu ŁÓDŹ		MIEJSKA PRACOWNIA URBANISTYCZNA W ŁODZI 90-418 Łódź al. Tadeusza Kościuszki 19	
Tytuł opracowania:		Miejscowy plan zagospodarowania przestrzennego dla części obszaru miasta Łodzi położonej w rejonie ulic Świętej Teresy od Dzieciątka Jezus i Traktorowej do terenów kolejowych	
Tytuł rysunku:		Rysunek planu	
Dyrektor MPU:		mgr inż. arch. Magdalena Talar-Wisniewska	Zagadnienia programowo-przestrzenne
Z-ca Dyrektora MPU:		mgr inż. arch. Paulina Górka	
Główny Projektant:		mgr inż. arch. Anna Sokolowska (do 12.09.2021 r.)	
		mgr inż. arch. Joanna Polak-Muszyska	
Zespół autorów:		mgr Marcin Jasarska	Zagadnienia komunikacyjne
		mgr inż. Krzysztof Gredziński	
		mgr inż. Mateusz Wilanowski	Zagadnienia infrastruktury technicznej
		mgr inż. Monika Meckler	
		inż. Marek Bubak	
		Łódź, listopad 2022 r.	skala 1:1000
RYSUNEK PLANU ZOSTAŁ SPORZĄDZONY NA KOPII MAPY ZASADNICZEJ OPARZONEJ PODPISEM ELEKTRONICZNYM PRZEZ PANA DARIUSZA ŚMIETANĘ I UŚRODKOWO OŚRODKA GEODEZJI W ŁODZI W DNIU 17 MARCA 2021 R. PODPIS ZWERYFIKOWANO W DNIU 23 MARCA 2021 R. W Y N I K W E R Y F I K A C J I - W A Ż N Y			