MIEJSCOWY PLAN ZAGOSPODAROWANIA PRZESTRZENNEGO DLA CZĘŚCI OBSZARU MIASTA ŁODZI POŁOŻONEJ NA OSI ULICY STRYKOWSKIEJ W REJONIE ULIC: BURSZTYNOWEJ, ZAŚCIANEK BOHATYROWICZE, ŁODZIANKA, OKÓLNEJ, JANA I CECYLII I AKSAMITNEJ ORAZ WSCHODNIEJ GRANICY MIASTA.

RYSUNEK PLANU

SKALA 1:2000

N

Załacznik Nr 1
do uchwały Nr LXXI/2124/23
Rady Miejskiej w Łodzi
z dnia 11 stycznia 2023 r.

WYRYS ZE STUDIUM UWARUNKOWAŃ I KIERUNKÓW ZAGOSPODAROWANIA PRZESTRZENNEGO MIASTA ŁODZI UCHWALONEGO UCHWAŁĄ NR LIX/1753/18 RADY MIEJSKIE W ŁODZI Z DNIA 28 MARCA 2018 r. ZMIENIONĄ UCHWAŁAMI RADY MIEJSKIEJ W ŁODZI NR VI/215/19 Z DNIA 6 MARCA 2019 r. I NR LII/1605/21 Z DNIA 22 GRUDNIA 2021 r.

KIERUNKI - JEDNOSTKI FUNKCJONALNO-PRZESTRZENNE

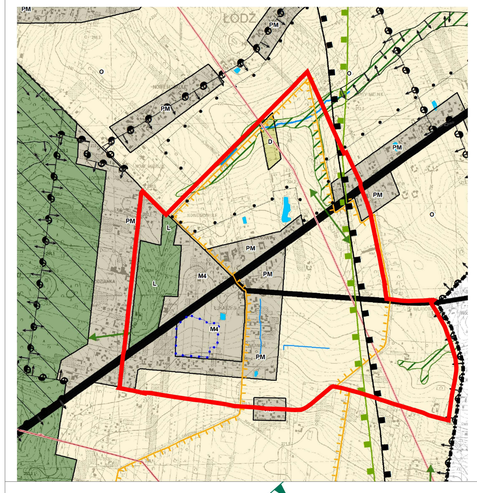

JEDNOSTKI FUNKCJONALNO-PRZESTRZENNE

TERENY PRZEZNACZONE POD ZABUDOWĘ

- Tereny zabudowy mieszkaniowej jednorodzinnej na dużych działkach
- Tereny zabudowy mieszkaniowej w układach ulicowych

TERENY WYŁĄCZONE SPOD ZABUDOWY

- Tereny aktywne przyrodniczo, w tym użytkowane rolniczo
- Tereny lasów o powierzchni minimum 3 ha

ELEMENTY SZCZEGÓLNE

Elementy systemu przyrodniczego

- Park Krajobrazowy Wzniesień Łódzkich
- Otulina Parku Krajobrazowego Wzniesień Łódzkich
- Pozostałe obszary objęte prawnymi formami ochrony przyrody
- Obszary o wysokich walorach przyrodniczych wymagające ochrony
- Korytarze ekologiczne i kierunki powiązań - łączniki przyrodnicze
- Miejsca lokalizacji projektowanych zbiorników wodnych

Elementy kształtowania krajobrazu

- Bramy do miasta

Elementy dziedzictwa kulturowego, archeologia

- Strefy konserwatorskie ochrony archeologicznej
- Strefy ochrony konserwatorskiej:
  - Strefa K

Elementy systemu komunikacyjnego

- Tereny dróg i ulic publicznych

ELEMENTY INFORMACYJNE

- Granica miasta
- Napowietrzne linie elektroenergetyczne 110 kV, 220 kV, 400 kV
- Wody powierzchniowe, skanalizowane odcinki rzek i cieków
- Granice udokumentowanych Głównych Zbiorników Wód Podziemnych nr:
  - 401
  - 403

(EZGWP nr 401 Kaszewy Dolne, nr 402 Zbiornik Stryków, nr 403 Zbiornik międzymorenowy Bolesławów-Lipce Reymontowskie, nr 404 Zbiornik Kokotów-Tomaszów)

USTALENIA OBOWIĄZUJĄCE

- GRANICA OBSZARU OBJĘTEGO PLANEM
- LINIA ROZGRANICZAJACA TERENY O RÓŻNYM PRZEZNACZENIU
- LINIA ZBUDOWY NIEPRZEKRACZALNA
- MN — TERENY ZABUDOWY MIESZKANIOWEJ JEDNORODZINNEJ
- U — TERENY ZABUDOWY USŁUGOWEJ
- R — TERENY ROLNICZE
- ZL — TERENY LASÓW
- ZD — TEREN OGRODÓW DZIAŁKOWYCH
- KDG — TEREN DRGI PUBLICZNEJ - ULICA GŁÓWNA
- KDZ — TEREN DROGI PUBLICZNEJ - ULICA ZBIORCZA
- KDL — TERENY DRÓG PUBLICZNYCH - ULICE LOKALNE
- KDD — TERENY DRÓG PUBLICZNYCH - ULICE DOJAZDOWE
- KDW — TEREN DROGI WEWNĘTRZNEJ
- KDX — TERENY PUBLICZNYCH CIĄGÓW PIESZYCH
- W — TEREN INFRASTRUKTURY TECHNICZNEJ - UJĘCIE WODY
- KORYTARZE EKOLOGICZNE
- ŁĄCZNIK EKOLOGICZNY
- STANOWISKO ARCHEOLOGICZNE
- STREFA OCHRONY ARCHEOLOGICZNEJ
- STREFA OCHRONY KONSERWATORSKIEJ KRAJOBRAZU KULTUROWEGO
- STREFA OCHRONA OD LINII ELEKTROENERGETYCZNEJ
- PAS OCHRONNY OD PRZEWODÓW WODOCIĄGOWYCH
- STREFA KONTROLOWANA OD GAZOCIĄGU
- STREFA ZIELENI IZOLACYJNEJ

USTALENIA OBOWIĄZUJĄCE WYNIKAJĄCE Z PRZEPISÓW ODRĘBNYCH

- GRANICA PARKU KRAJOBRAZOWEGO WZNIESIEŃ ŁÓDZKICH
- OTULINA PARKU KRAJOBRAZOWEGO WZNIESIEŃ ŁÓDZKICH
- ZESPÓŁ PRZYRODNICZO-KRAJOBRAZOWY "SUCHA DOLINA W MOSKULACH"

OZNACZENIA INFORMACYJNE

- GRANICA MIASTA
- LINIA ROZGRANICZAJACA POZA OBSZAREM OBJĘTYM PLANEM
- ISTNIEJĄCE DROGI WEWNĘTRZNE
- PROPONOWANY PRZEBIEG ŚCIEŻEK PIESZO-ROWEROWYCH
- ORIENTACYJNA LOKALIZACJA UDOKUMENTOWANEGO UJĘCIA WÓD PODZIEMNYCH
- ISTNIEJĄCE WODY POWIERZCHNIOWE
- ISTNIEJĄCE CIEKI WODNE
- ISTNIEJĄCY WODOCIĄG
- PROJEKTOWANY WODOCIĄG
- PROJEKTOWANA KANALIZACJA SANITARNA
- PROJEKTOWANA KANALIZACJA SANITARNA TŁOCZNA
- PROJEKTOWANA PRZEPOMPOWNIA ŚCIEKÓW
- PROJEKTOWANA KANALIZACJA DESZCZOWA
- PROJEKTOWANY ZBIORNIK WODY DESZCZOWEJ
- gaz 300 atm — ISTNIEJĄCY GAZOCIĄG WYSOKIEGO CIŚNIENIA
- gaz 80 atm — ISTNIEJĄCY GAZOCIĄG ŚREDNIEGO CIŚNIENIA
- PROJEKTOWANY GAZOCIĄG ŚREDNIEGO CIŚNIENIA
- UN 220 kV — ISTNIEJĄCA LINIA ELEKTROENERGETYCZNA NAJWYŻSZEGO NAPIĘCIA
- UN 15 kV — ISTNIEJĄCA LINIA ELEKTROENERGETYCZNA ŚREDNIEGO NAPIĘCIA
- ISTNIEJĄCY KABEL ELEKTROENERGETYCZNY ŚREDNIEGO NAPIĘCIA
- ISTNIEJĄCA STACJA TRANSFORMATOROWA

MIEJSKA PRACOWNIA URBANISTYCZNA W ŁODZI
90-418 Łódź, al. T. Kościuszki 19, tel. 42 628 7500, 42 628 7501, fax 42 628 7503

MIEJSCOWY PLAN ZAGOSPODAROWANIA PRZESTRZENNEGO DLA CZĘŚCI OBSZARU MIASTA ŁODZI POŁOŻONEJ NA OSI ULICY STRYKOWSKIEJ W REJONIE ULIC: BURSZTYNOWEJ, ZAŚCIANEK BOHATYROWICZE, ŁODZIANKA, OKÓLNEJ, JANA I CECYLII I AKSAMITNEJ ORAZ WSCHODNIEJ GRANICY MIASTA.

DYREKTOR MPU W ŁODZI	mgr inż. arch. Magdalena Talar-Wiśniewska (od 26.03.2021r.) dr inż. arch. Robert Warsza (do 25.03.2021 r.)
Z-CA DYR. MPU W ŁODZI-NADZÓR MERYTORYCZNY	mgr inż. arch. Danuta Lipińska (do 31.03.2021 r.)
GŁÓWNY PROJEKTANT	mgr inż. arch. Paulina Górska
ZESPÓŁ AUTORSKI:	
STRUKTURA PRZESTRZENNA	mgr inż. arch. Xymena Marcinkowska mgr inż. arch. Joanna Pelc Muszyńska mgr sztuki Dorota Walter
KOMUNIKACJA DROGOWA	mgr inż. Krzysztof Gnidziński
GAZOCIĄGI, ELEKTROENERGETYKA	inż. Marek Bubiak
WODOCIĄGI, KANALIZACJA	mgr inż. Monika Meckier
Łódź, sierpień 2022 r.	skala 1:2000

0 25 50 75 100 125 150 m

RYSUNEK PLANU ZOSTAŁ SPORZĄDZONY NA KOPII MAPY ZASADNICZEJ OPATRZONEJ PODPISEM ELEKTRONICZNYM PRZEZ LIDIĘ MARIĘ WACHOWIEC Z ŁÓDZKIEGO OŚRODKA GEODEZJI W DNIU 10 SIERPNIA 2022 R. PODPIS ZWERYFIKOWANO POZYTYWNIE
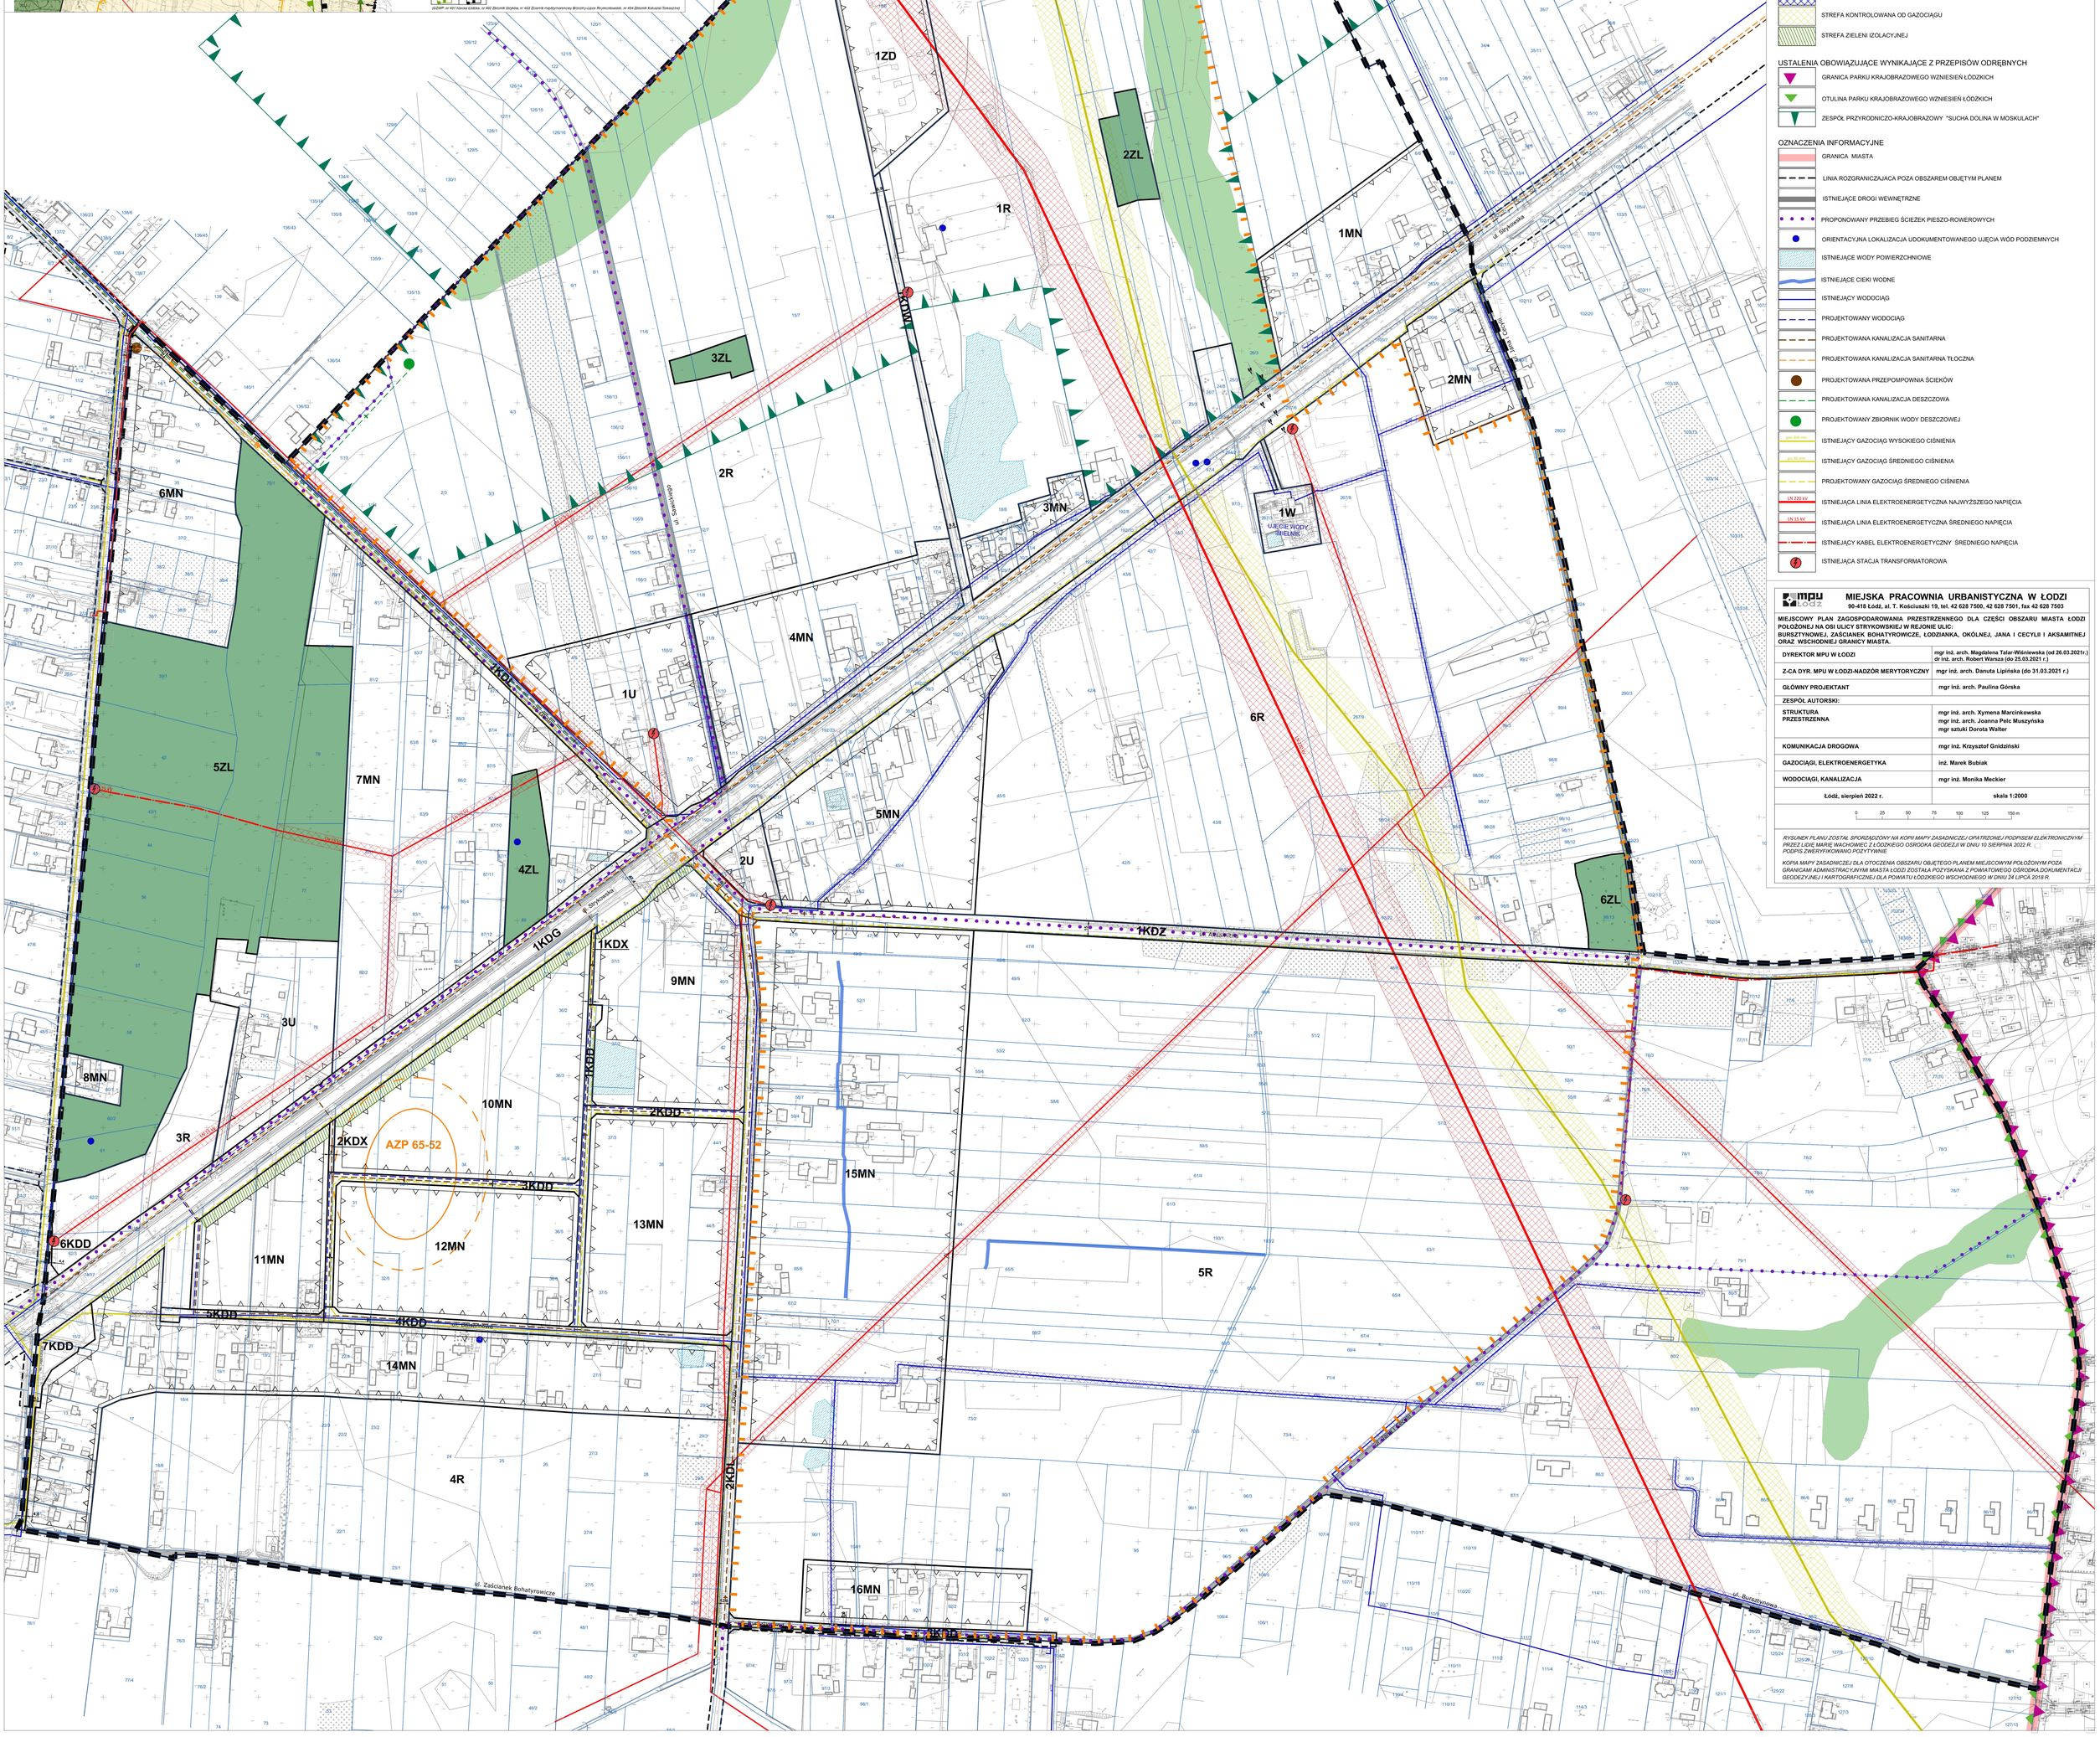
KOPIA MAPY ZASADNICZEJ DLA OTOCZENIA OBSZARU OBJĘTEGO PLANEM MIEJSCOWYM POŁOŻONYM POZA GRANICAMI ADMINISTRACYJNYMI MIASTA ŁODZI ZOSTAŁA POZYSKANA Z POWIATOWEGO OŚRODKA DOKUMENTACJI GEODEZYJNEJ I KARTOGRAFICZNEJ DLA POWIATU ŁÓDZKIEGO WSCHODNIEGO W DNIU 24 LIPCA 2018 R.