


MIEJSCOWY PLAN ZAGOSPODAROWANIA PRZESTRZENNEGO DLA CZĘŚCI OBSZARU MIASTA ŁODZI POŁOŻONEJ W REJONIE ULIC: ZIARNISTEJ, WIĘNCOWEJ, ROKIĆIŃSKIEJ I ANDRZEJKI RYSUNEK PROJEKTU PLANU - Załącznik Nr 1 do Uchwały Nr Rady Miejskiej w Łodzi z dnia r.

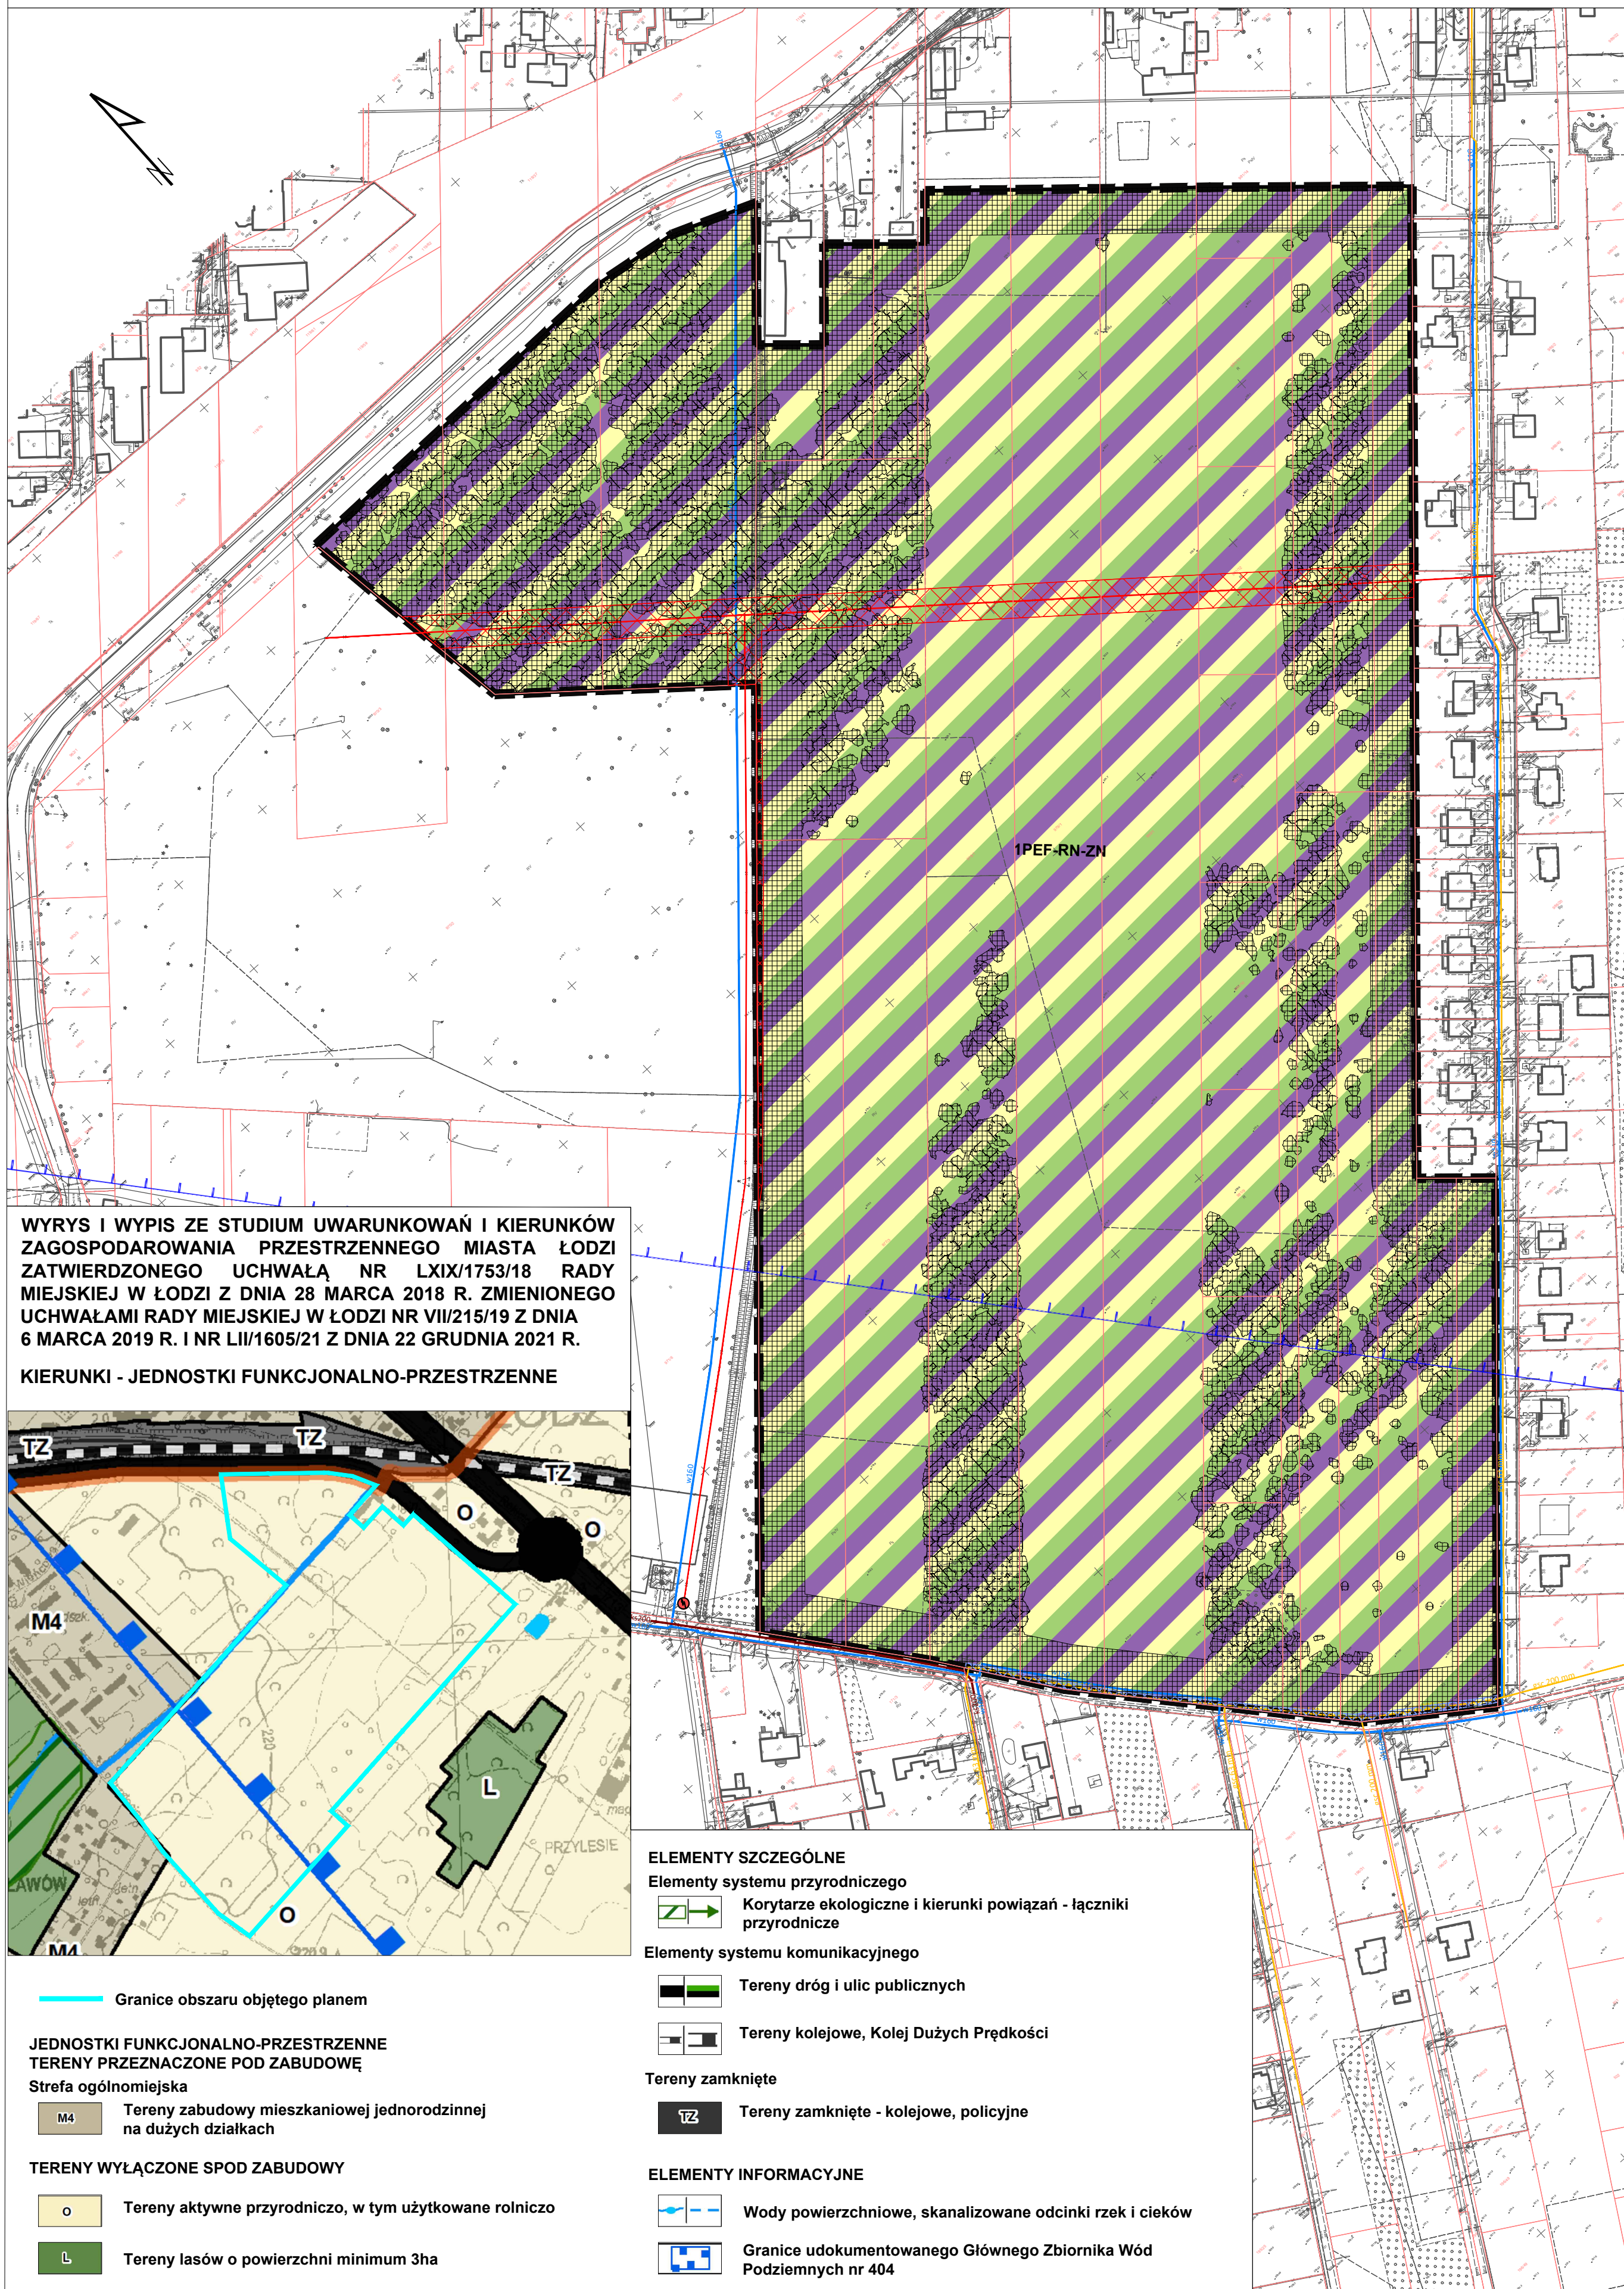

USTALENIA OBOWIĄZUJĄCE

- GRANICA OBSZARU OBJĘTEGO PLANEM
- LINIA ROZGRANICZAJĄCA TERENY O RÓŻNYM PRZEZNACZENIU LUB RÓŻNYCH ZASADACH ZAGOSPODAROWANIA
- TEREN ELEKTROWNI SŁONECZNEJ LUB ROLNICTWA Z ZAKAZEM ZABUDOWY LUB ZIELENI NATURALNEJ
- STREFY OGRANICZEŃ W ZABUDOWIE

OZNACZENIA OBOWIĄZUJĄCE WYZNACZONE NA PODSTAWIE PRZEPISÓW ODRĘBNYCH

- STREFY KONTROLOWANE OD GAZOCIĄGÓW
- ISTNIEJĄCE WODOCIĄGI
- ISTNIEJĄCE KANAŁY SANITARNE - GRAWITACYJNE
- ISTNIEJĄCE STACJE TRANSFORMATOROWE
- ISTNIEJĄCA LINIA ELEKTROENERGETYCZNA ŚREDNIEGO NAPIĘCIA 15kV
- STREFY OCHRONNE OD NAWIETRZNYCH LINII ELEKTROENERGETYCZNYCH
- ISTNIEJĄCE GAZOCIĄGI ŚREDNIEGO CIŚNIENIA
- GRANICA UDOKUMENTOWANEGO GŁÓWNEGO ZBIORNIKA WÓD PODZIEMNYCH 404 - ZBIORNIK KOLUSZKI-TOMASZÓW


OZNACZENIA INFORMACYJNE

- ISTNIEJĄCE WODOCIĄGI
- ISTNIEJĄCE KANAŁY SANITARNE - GRAWITACYJNE
- ISTNIEJĄCE STACJE TRANSFORMATOROWE
- ISTNIEJĄCA LINIA ELEKTROENERGETYCZNA ŚREDNIEGO NAPIĘCIA 15kV
- STREFY OCHRONNE OD NAWIETRZNYCH LINII ELEKTROENERGETYCZNYCH
- ISTNIEJĄCE GAZOCIĄGI ŚREDNIEGO CIŚNIENIA
- GRANICA UDOKUMENTOWANEGO GŁÓWNEGO ZBIORNIKA WÓD PODZIEMNYCH 404 - ZBIORNIK KOLUSZKI-TOMASZÓW

OBSZAR PLANU POŁOŻONY JEST W CAŁOŚCI W ZASIĘGU GŁÓWNEGO ZBIORNIKA WÓD PODZIEMNYCH 403 - ZBIORNIK MIĘDZYMORENOWY BRZEZINY

WYRYS I WYPIS ZE STUDYUM UWARUNKOWAŃ I KIERUNKÓW ZAGOSPODAROWANIA PRZESTRZENNEGO MIASTA ŁODZI ZATWIERDZONEGO UCHWAŁĄ NR LXIX/1753/18 RADY MIEJSKIEJ W ŁODZI Z DNIA 28 MARCA 2018 R. ZMIENIONEGO UCHWAŁAMI RADY MIEJSKIEJ W ŁODZI NR VII/215/19 Z DNIA 6 MARCA 2019 R. I NR LII/1605/21 Z DNIA 22 GRUDNIA 2021 R.

KIERUNKI - JEDNOSTKI FUNKCJONALNO-PRZESTRZENNE

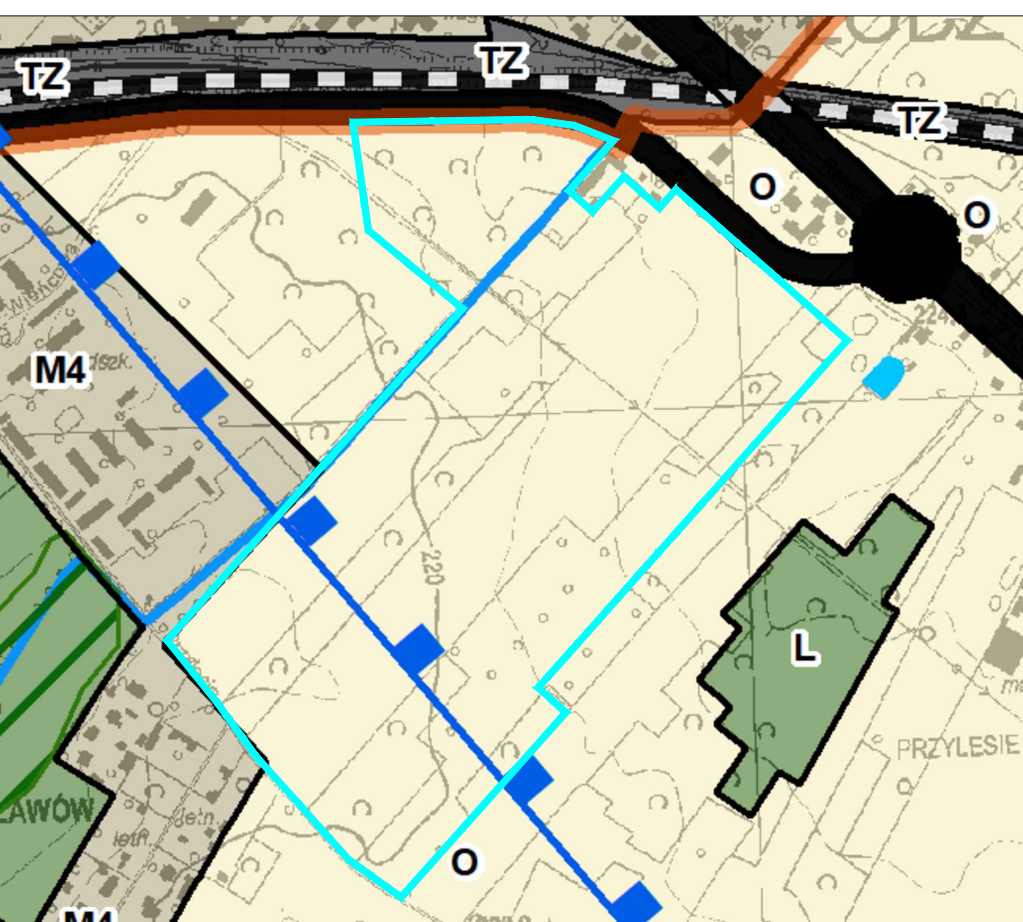

Granice obszaru objętego planem

JEDNOSTKI FUNKCJONALNO-PRZESTRZENNE
TERENY PRZEZNACZONE POD ZABUDOWĘ

Strefa ogólnomiejska

Tereny zabudowy mieszkaniowej jednorodzinnej na dużych działkach

TERENY WYŁĄCZONE SPOD ZABUDOWY

Tereny aktywne przyrodniczo, w tym użytkowane rolniczo

Tereny lasów o powierzchni minimum 3ha

ELEMENTY SZCZEGÓLNE

Elementy systemu przyrodniczego

Korytarze ekologiczne i kierunki powiązań - łączniki przyrodnicze

Elementy systemu komunikacyjnego

Tereny dróg i ulic publicznych

Tereny kolejowe, Kolej Dużych Prędkości

Tereny zamknięte

Tereny zamknięte - kolejowe, policyjne

ELEMENTY INFORMACYJNE

Wody powierzchniowe, skanalizowane odcinki rzek i cieków

Granice udokumentowanego Głównego Zbiornika Wód Podziemnych nr 404

Rysunek został sporządzony na kopii mapy zasadniczej opatrzonej podpisem elektronicznym przez Lidję Marię Wachowicz z Łódzkiego Ośrodka Geodezji w Łodzi w dniu 30.11.2022 r.
Podpis zweryfikowano pozytywnie.

Państwowy układ współrzędnych geodezyjnych 2000, PL-2000, strefa VI



MIEJSKA PRACOWNIA URBANISTYCZNA W ŁODZI
90 - 418 Łódź, al. Kościuszki 19,
tel. 42/ 628-75-00, fax 42/628-75-03

MIEJSCOWY PLAN ZAGOSPODAROWANIA PRZESTRZENNEGO DLA CZĘŚCI OBSZARU MIASTA ŁODZI,
POŁOŻONEJ W REJONIE ULIC: ZIARNISTEJ, WIĘNCOWEJ, ROKIĆIŃSKIEJ I ANDRZEJKI

ZESPÓŁ AUTORSKI:

DYREKTOR MPU W ŁODZI: mgr inż. arch. Magdalena Talar - Wiśniewska

Z-CA DYREKTORA MPU W ŁODZI: mgr inż. arch. Paulina Górka

GŁÓWNY PROJEKTANT: mgr inż. arch. Dagmara Meksa

STRUKTURA PRZESTRZENNA I OCHRONA DZIEDZICTWA KULTUROWEGO: mgr inż. arch. Dagmara Meksa
mgr inż. Dorota Starega

KOMUNIKACJA: mgr inż. Marek Gruchala

mgr inż. Monika Meckier

ENERGETYKA / TELEKOM. / CO / GAZ: inż. Marek Bubiak

ŚRODOWISKO PRZYRODNICZE: mgr inż. Anna Olaczek-Wołowska

PRZEDMIOT RYSUNKU: PROJEKT PLANU

Łódź, czerwiec 2023 r.

skala 1:2000

0 20 40 60 80 100 120 140 160 180 200 m