


MIEJSCOWY PLAN ZAGOSPODAROWANIA PRZESTRZENNEGO DLA CZĘŚCI OBSZARU MIASTA ŁODZI POŁOŻONEJ W REJONIE ULIC: PIENISTEJ, GEN. STANISŁAWA MACZKA I TADEUSZA SOŁTYKA

RYSUNEK PLANU


ZAŁĄCZNIK NR 1 DO UCHWAŁY NR LXXXVI/2606/24

RADY MIEJSKIEJ W ŁODZI Z DNIA 17 STYCZNIA 2024 r.

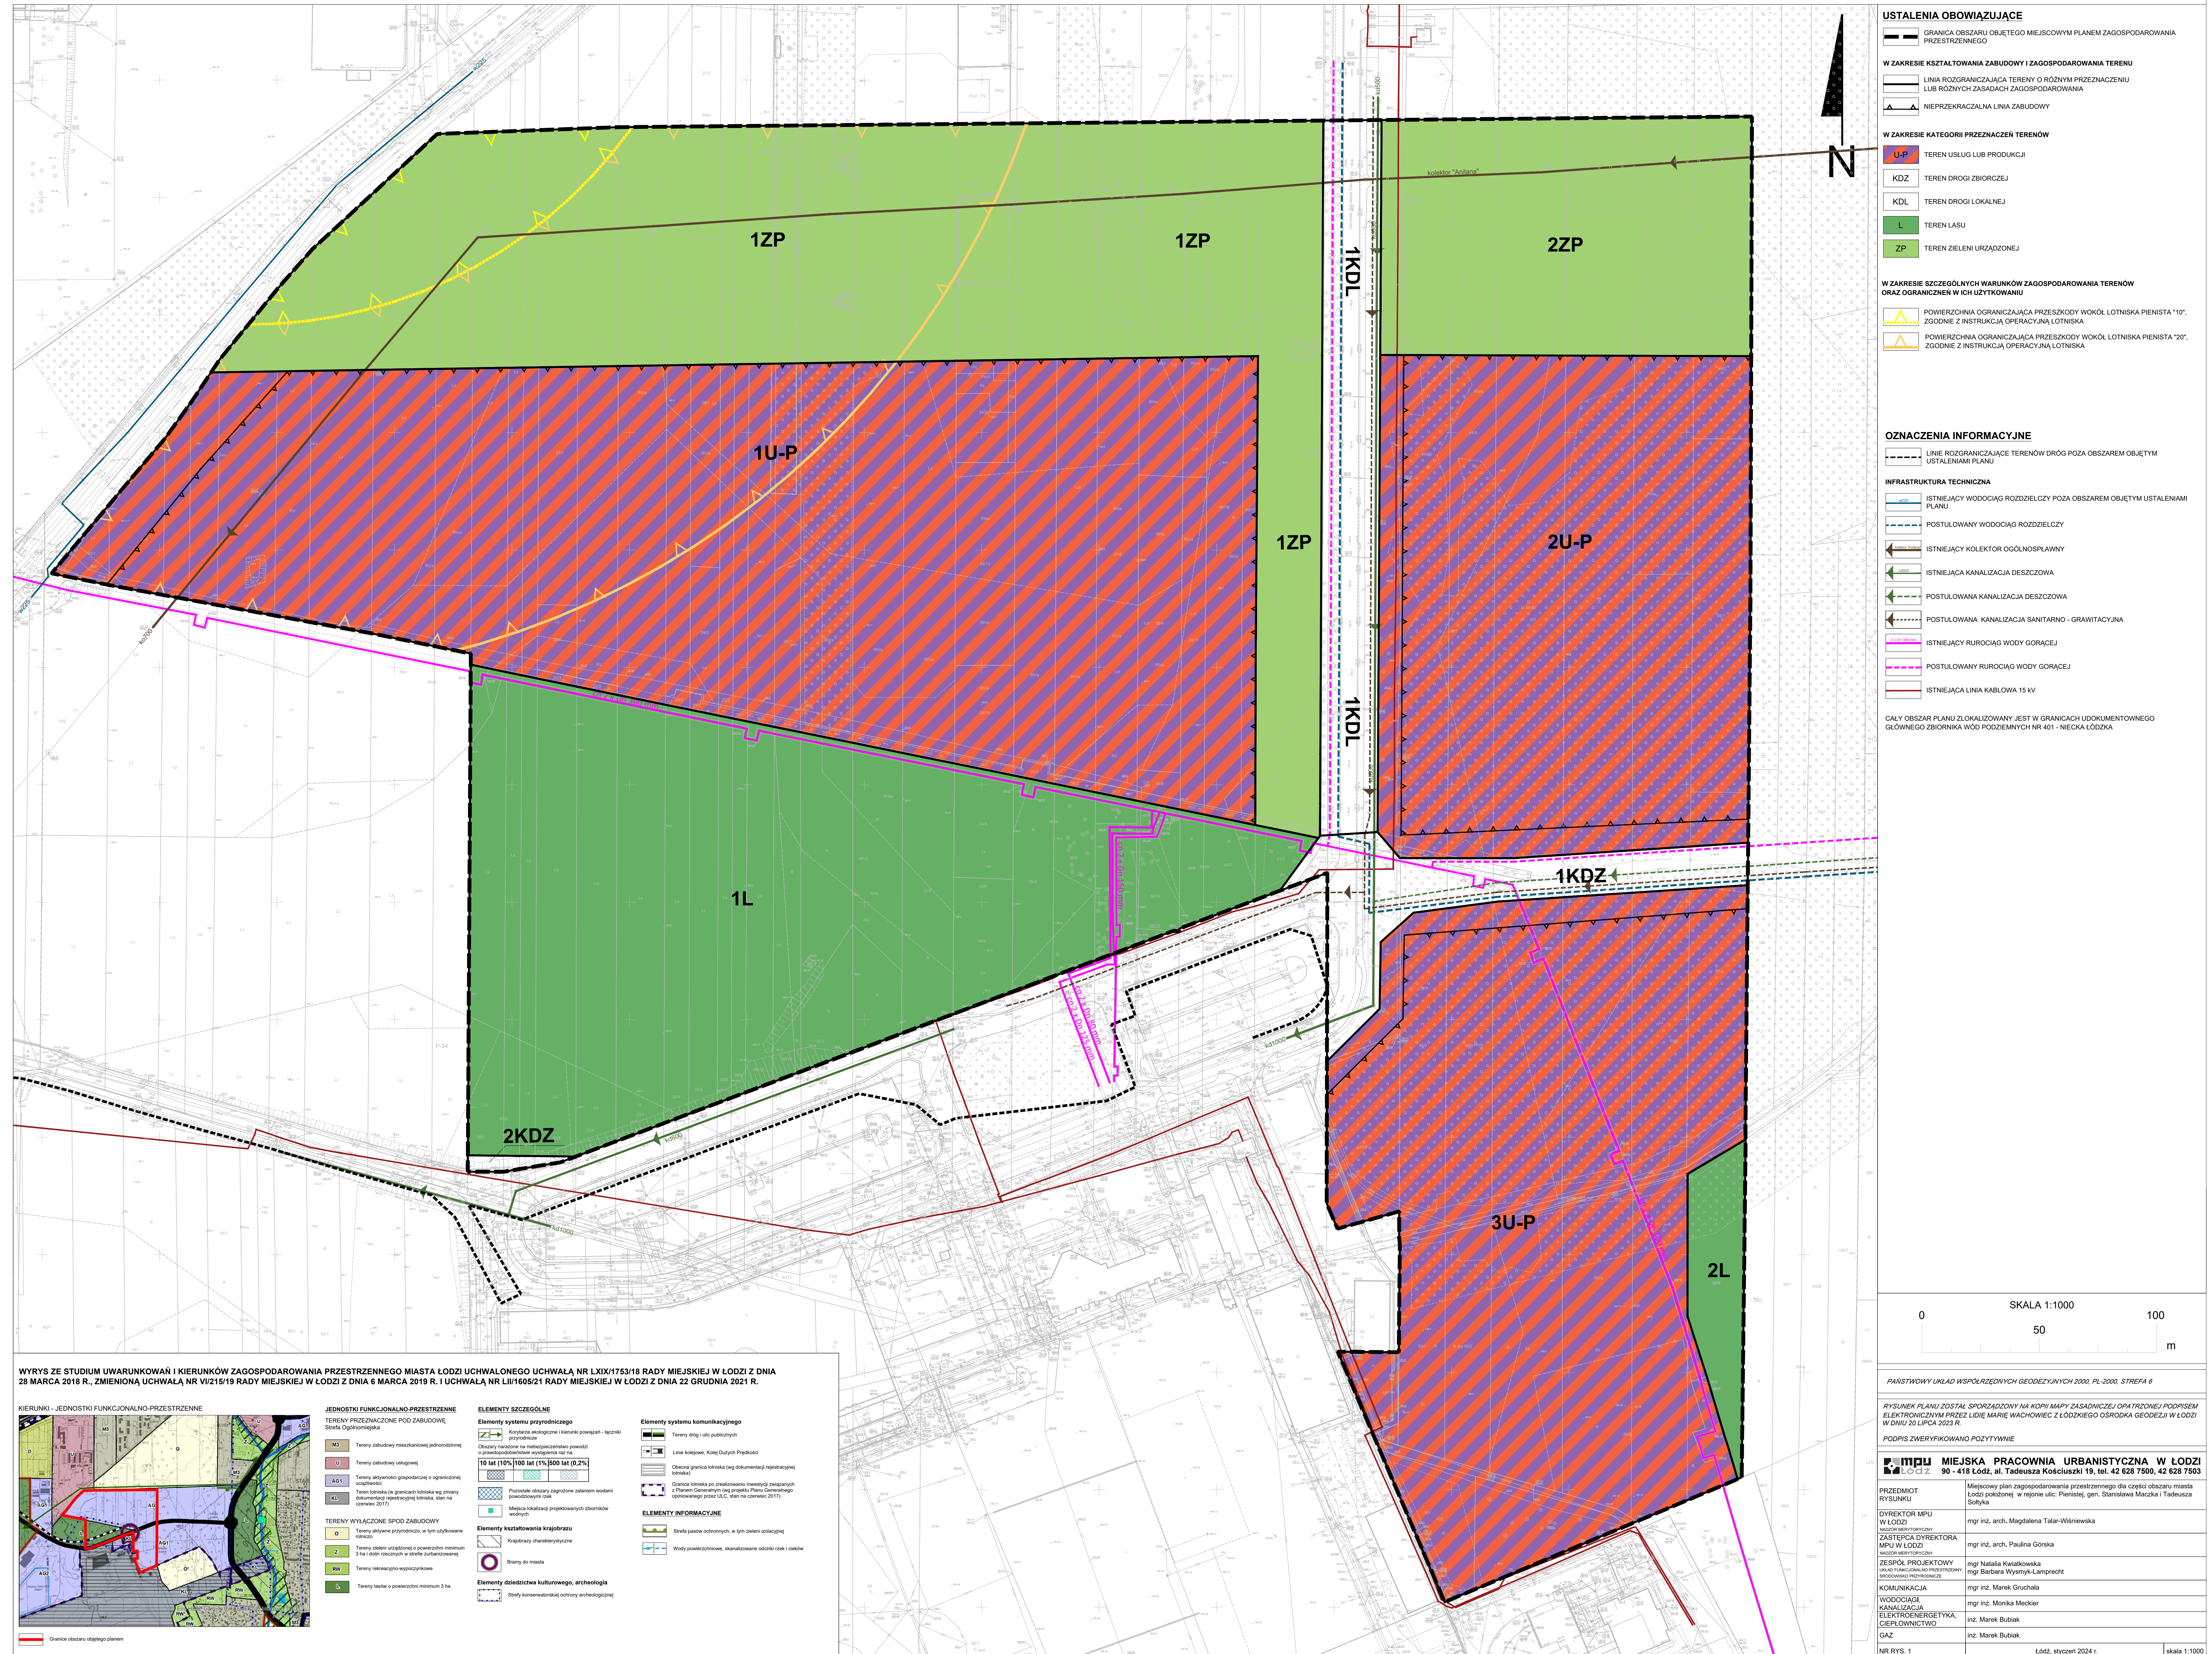

WYRYS ZE STUDIUM UWARUNKOWAŃ I KIERUNKÓW ZAGOSPODAROWANIA PRZESTRZENNEGO MIASTA ŁÓDZI UCHWALONEGO UCHWAŁĄ NR LXIX/1753/18 RADY MIEJSKIEJ W ŁÓDZI Z DNIA 28 MARCA 2018 R., ZMIENIONĄ UCHWAŁĄ NR VI/215/19 RADY MIEJSKIEJ W ŁÓDZI Z DNIA 6 MARCA 2019 R. I UCHWAŁĄ NR LI/1605/21 RADY MIEJSKIEJ W ŁÓDZI Z DNIA 22 GRUDNIA 2021 R.

KIERUNKI - JEDNOSTKI FUNKCJONALNO-PRZESTRZENNE

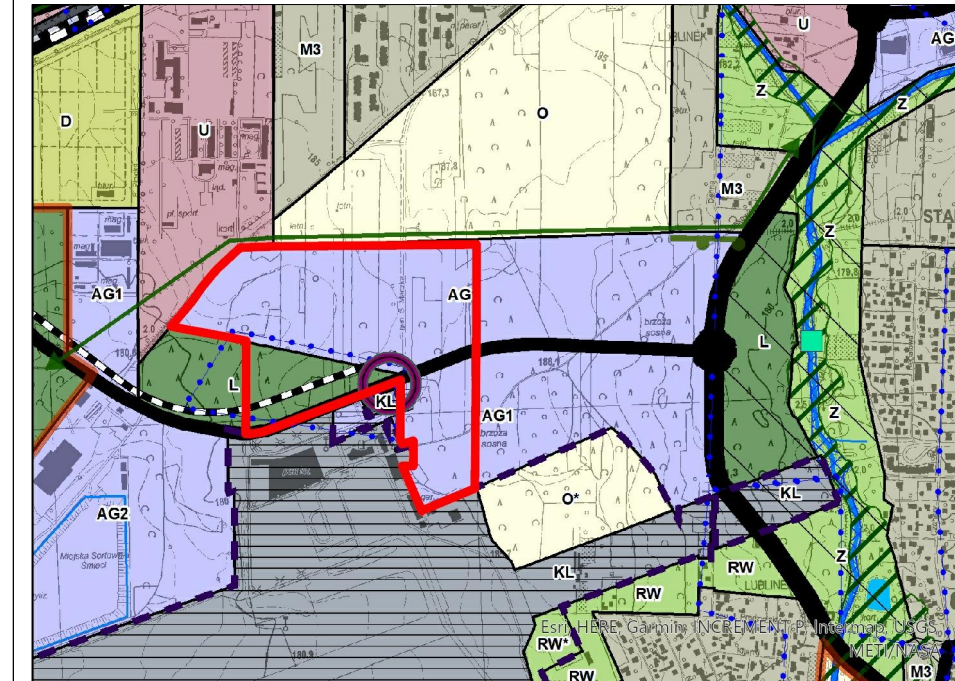

JEDNOSTKI FUNKCJONALNO-PRZESTRZENNE


ELEMENTY SZCZEGÓLNE







----------	--