
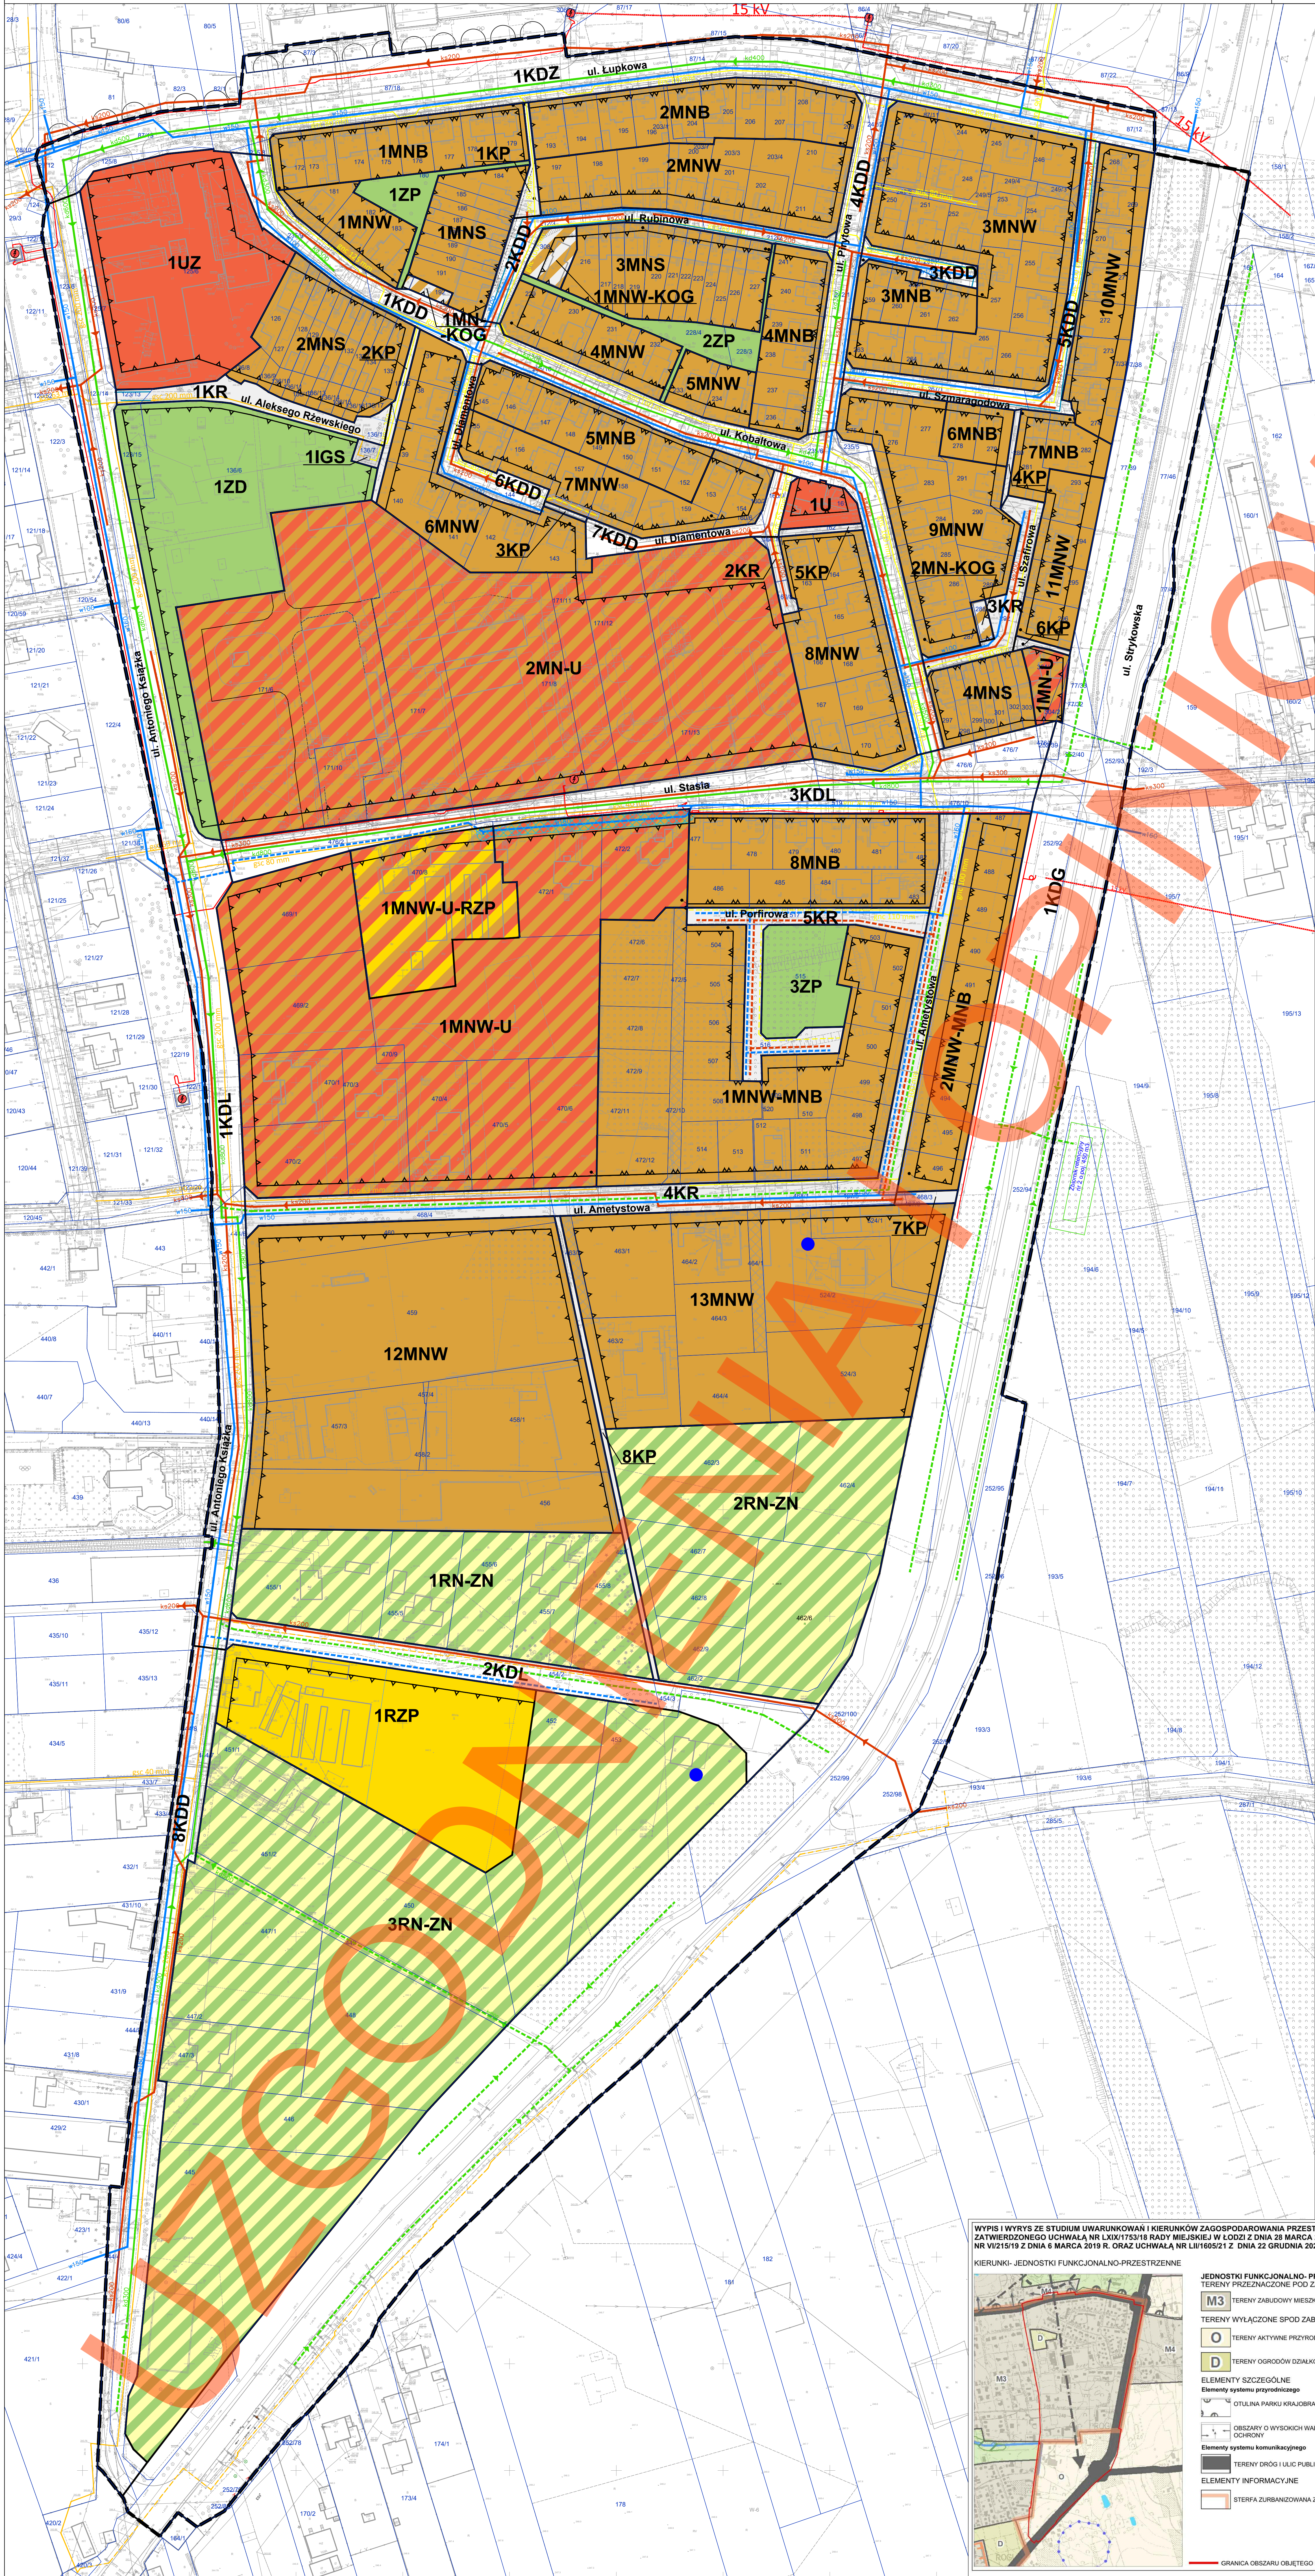


MIJSCOWY PLAN ZAGOSPODAROWANIA PRZESTRZENNEGO DLA CZĘŚCI OBSZARU MIASTA ŁODZI POŁOŻONEJ W REJONIE ULIC: ŁUPKOWEJ, STRYKOWSKIEJ I ANTONIEGO KSIĄŻKA
RYSUNEK PLANU - Załącznik Nr 1 do uchwały Nr Rady Miejskiej w Łodzi z dnia

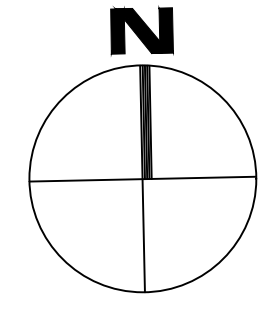


- USTALENIA OBOWIĄZUJĄCE**
- GRANICA OBSZARU OBJĘTEGO MIJSCOWYM PLANEM ZAGOSPODAROWANIA PRZESTRZENNEGO
 - LINIA ROZGRANICZAJĄCA TERENY O RÓŻNYM PRZEZNACZENIU LUB RÓŻNYCH ZASADACH ZAGOSPODAROWANIA
 - NIEPRZEKACZALNA LINIA ZABUDOWY
 - LINIA ZABUDOWY RÓWNOLEGŁEJ
 - MIJSCIE ZMIANY LINII ZABUDOWY
 - NUMER TERENU
 - PRZEZNACZENIE PODSTAWOWE TERENU
 - 1UZ — PRZEZNACZENIE PODSTAWOWE TERENU
 - MNW — TEREN ZABUDOWY MIESZKANIOWEJ JEDNORODZINNEJ WOLNOSTOJĄCEJ
 - MNB — TEREN ZABUDOWY MIESZKANIOWEJ JEDNORODZINNEJ BLIŹNIAŹEJ
 - MNS — TEREN ZABUDOWY MIESZKANIOWEJ JEDNORODZINNEJ SZEREGOWEJ LUB GRUPOWEJ
 - U — TEREN USŁUG
 - MN-U — TEREN ZABUDOWY MIESZKANIOWEJ JEDNORODZINNEJ LUB TEREN USŁUG
 - MNW-U — TEREN ZABUDOWY MIESZKANIOWEJ JEDNORODZINNEJ WOLNOSTOJĄCEJ LUB TEREN USŁUG
 - MNW-MNB — TEREN ZABUDOWY MIESZKANIOWEJ JEDNORODZINNEJ WOLNOSTOJĄCEJ LUB TEREN ZABUDOWY MIESZKANIOWEJ JEDNORODZINNEJ BLIŹNIAŹEJ
 - UZ — TEREN USŁUG ZDROWIA I POMOCY SPOŁECZNEJ
 - MNW-U-RZP — TEREN ZABUDOWY MIESZKANIOWEJ JEDNORODZINNEJ WOLNOSTOJĄCEJ LUB TEREN USŁUG LUB TEREN PRODUKCJI W GOSPODARSTWACH ROLNYCH, HODOWLANÝCH, OGRÓDNICZYCH
 - RZP — TEREN PRODUKCJI W GOSPODARSTWACH ROLNYCH, HODOWLANÝCH, OGRÓDNICZYCH
 - ZD — TEREN OGRÓDÓW DZIAŁKOWYCH
 - RN-ZN — TEREN ROLNICTWA Z ZAKAZEM ZABUDOWY LUB ZIELENI NATURALNEJ
 - ZP — TEREN ZIELENI URZĄDZONEJ
 - IGS — TEREN STACJI GAZOWEJ
 - MN-KOG — TEREN ZABUDOWY MIESZKANIOWEJ JEDNORODZINNEJ LUB TEREN GARAŻU
 - MNW-KOG — TEREN ZABUDOWY MIESZKANIOWEJ JEDNORODZINNEJ WOLNOSTOJĄCEJ LUB TEREN GARAŻU
 - KDG — TEREN DROGI GŁÓWNEJ
 - KDZ — TEREN DROGI ZBIORCZEJ
 - KDL — TEREN DROGI LOKALNEJ
 - KDD — TEREN DROGI DOJAZDOWEJ
 - KP — TEREN KOMUNIKACJI PIESZO-ROWEROWEJ
 - KR — TEREN KOMUNIKACJI DROGOWEJ WEWNĘTRZNEJ
 - GRANICE OTULINY PARKU KRAJOBRAZOWEGO WZNIESIEŃ ŁÓDZKICH
- OZNACZENIA INFORMACYJNE**
- GRANICE I NUMER DZIAŁKI EWIDENCYJNEJ
 - ISTNIEJĄCY DOJAZD DO DZIAŁKI BUDOWLANEJ
 - ISTNIEJĄCY WODOCIĄG
 - POSTULOWANY WODOCIĄG
 - ISTNIEJĄCA KANALIZACJA SANITARNA
 - POSTULOWANA KANALIZACJA SANITARNA
 - ISTNIEJĄCA KANALIZACJA DESZCZOWA
 - POSTULOWANA KANALIZACJA DESZCZOWA
 - ISTNIEJĄCY GAZOCIĄG NISKIEGO CIŚNIENIA
 - POSTULOWANY GAZOCIĄG NISKIEGO CIŚNIENIA
 - ISTNIEJĄCY GAZOCIĄG ŚREDNIEGO CIŚNIENIA
 - POSTULOWANY GAZOCIĄG ŚREDNIEGO CIŚNIENIA
 - STREFA KONTROLOWANA OD GAZOCIĄGU
 - ISTNIEJĄCA LINIA KABLOWA 15 kV
 - ISTNIEJĄCA LINIA NAPIOWIETRZNA 15 kV
 - ISTNIEJĄCA TRAFOSTACJA
 - ORIENTACYJNA LOKALIZACJA UDOKUMENTOWANYCH UJĘĆ WÓD PODZIEMNYCH

WYPIS I WYRYS ZE STUDIUM UWARUNKÓW I KIERUNKÓW ZAGOSPODAROWANIA PRZESTRZENNEGO MIASTA ŁODZI
ZATWIERDZONEGO UCHWAŁĄ NR LXXVII/17518 RADY MIEJSKIEJ W ŁODZI Z DNIA 28 MARCA 2019 R. ZMIENIONEGO UCHWAŁĄ
NR VI/21519 Z DNIA 6 MARCA 2019 R. ORAZ UCHWAŁĄ NR LII/160521 Z DNIA 22 GRUDNIA 2021 R.

KIERUNKI - JEDNOSTKI FUNKCJONALNO-PRZESTRZENNE

- JEDNOSTKI FUNKCJONALNO-PRZESTRZENNE**
- M3 — TERENY ZABUDOWY MIESZKANIOWEJ JEDNORODZINNEJ
 - TERENY WYŁĄCZONE SPOD ZABUDOWY:
 - O — TERENY AKTYWNE PRZYRODNICZO, W TYM UŻYTKOWANE ROLNICZO
 - D — TERENY OGRÓDÓW DZIAŁKOWYCH
- ELEMENTY SZCZEGÓLNE**
- Elementy systemu przyrodniczego**
- OTULINA PARKU KRAJOBRAZOWEGO WZNIESIEŃ ŁÓDZKICH
- Elementy systemu komunikacyjnego**
- OBIEKTY O WYSOKICH WARTOŚCIACH PRZYRODNICZYCH WYMAGAJĄCE OCHRONY
 - TERENY DROG I ULIC PUBLICZNYCH
- ELEMENTY INFORMACYJNE**
- STREFA ZURBANIZOWANA ZWIARTA

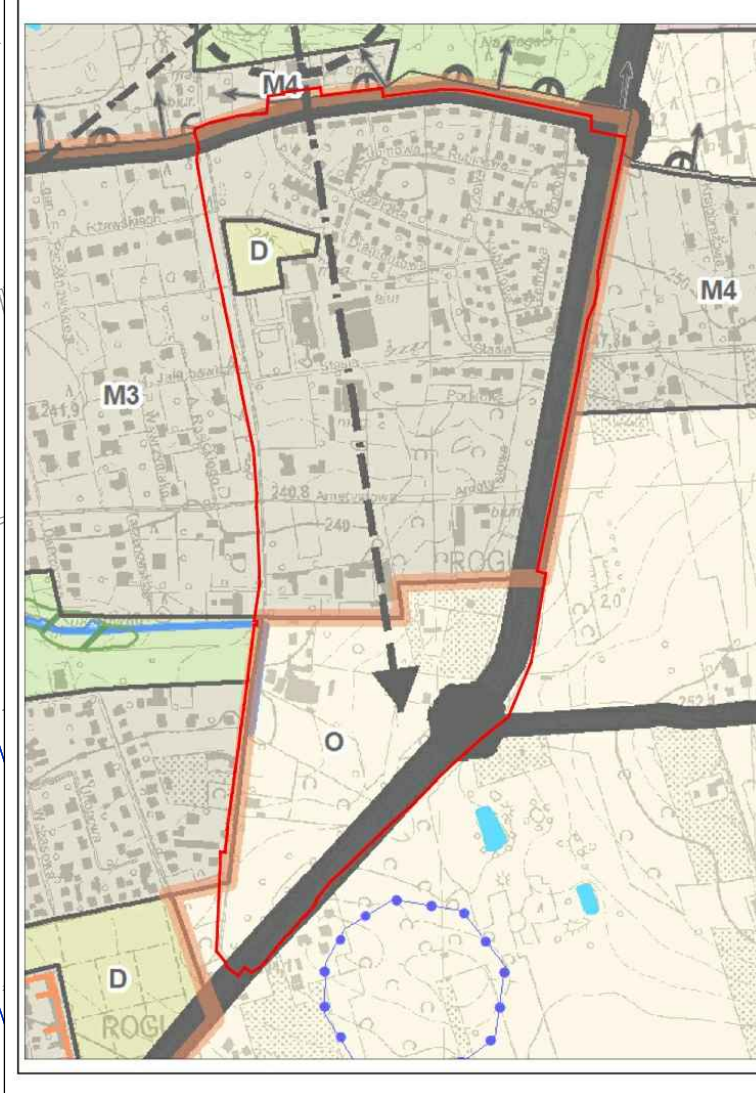

RYSUNEK PLANU ZOSTAŁ SPORZĄDZONY NA KOPII MAPY ZASADNICZEJ OPA TRZONÓJ
PODPISEM ELEKTRONICZNYM PRZEC PANIA ŁÓDZ MARIE WACHOWICZ
Z ŁÓDZKIEGO OŚRODKA GEODEZJI W ŁODZI W DNIU 26.01.2024 R.
PODPIS ZWERYFIKOWANO POZYTYWNYM

Państwowy Układ Współrzędnych Geodezyjnych 2000, PL-2000, Strefa VI

MIJESKA PRACOWNIA URBANISTYCZNA W ŁODZI
90-418 Łódź, al. Tadeusza Kościuszki 19,
tel. (0-42) 628 7500, (0-42) 628 7501, fax (0-42) 628 7503

MIJSCOWY PLAN ZAGOSPODAROWANIA PRZESTRZENNEGO DLA CZĘŚCI OBSZARU MIASTA ŁÓDZI POŁOŻONEJ W REJONIE ULIC: ŁUPKOWEJ, STRYKOWSKIEJ I ANTONIEGO KSIĄŻKA

ZESPÓŁ AUTORSKI	mgr inż. arch. Małgorzata Talar-Witkowska
DYREKTOR MPW W ŁODZI	mgr inż. arch. Paulina Głaska
ZŁCZ DOKUMENTACJA MPW W ŁODZI	mgr inż. arch. Marcin Kosiński
STRUKTURA PRZESTRZENNA, GOSPODARSTWA, KULTUROWOC	mgr inż. Jakub Czerwinski
KOMUNIKACJA	mgr inż. Marek Gruchala
WODOKAN	mgr inż. Monika Meckler
ENERGETYKA, TELEKOM.	inż. Marek Bubiak
PRZEDMIOT RYSUNKU	RYSUNEK PLANU

nr rys. 1	Łódź, październik 2024 r.	skala 1:1000
0	50	100
		M