


MIJSCOWY PLAN ZAGOSPODAROWANIA PRZESTRZENNEGO DLA CZĘŚCI OBSZARU MIASTA ŁODZI POŁOŻONEJ W REJONIE ULIC PAPROCIOWEJ I BRÓJECKIEJ
PROGNOZA ODDZIAŁYWANIA NA ŚRODOWISKO


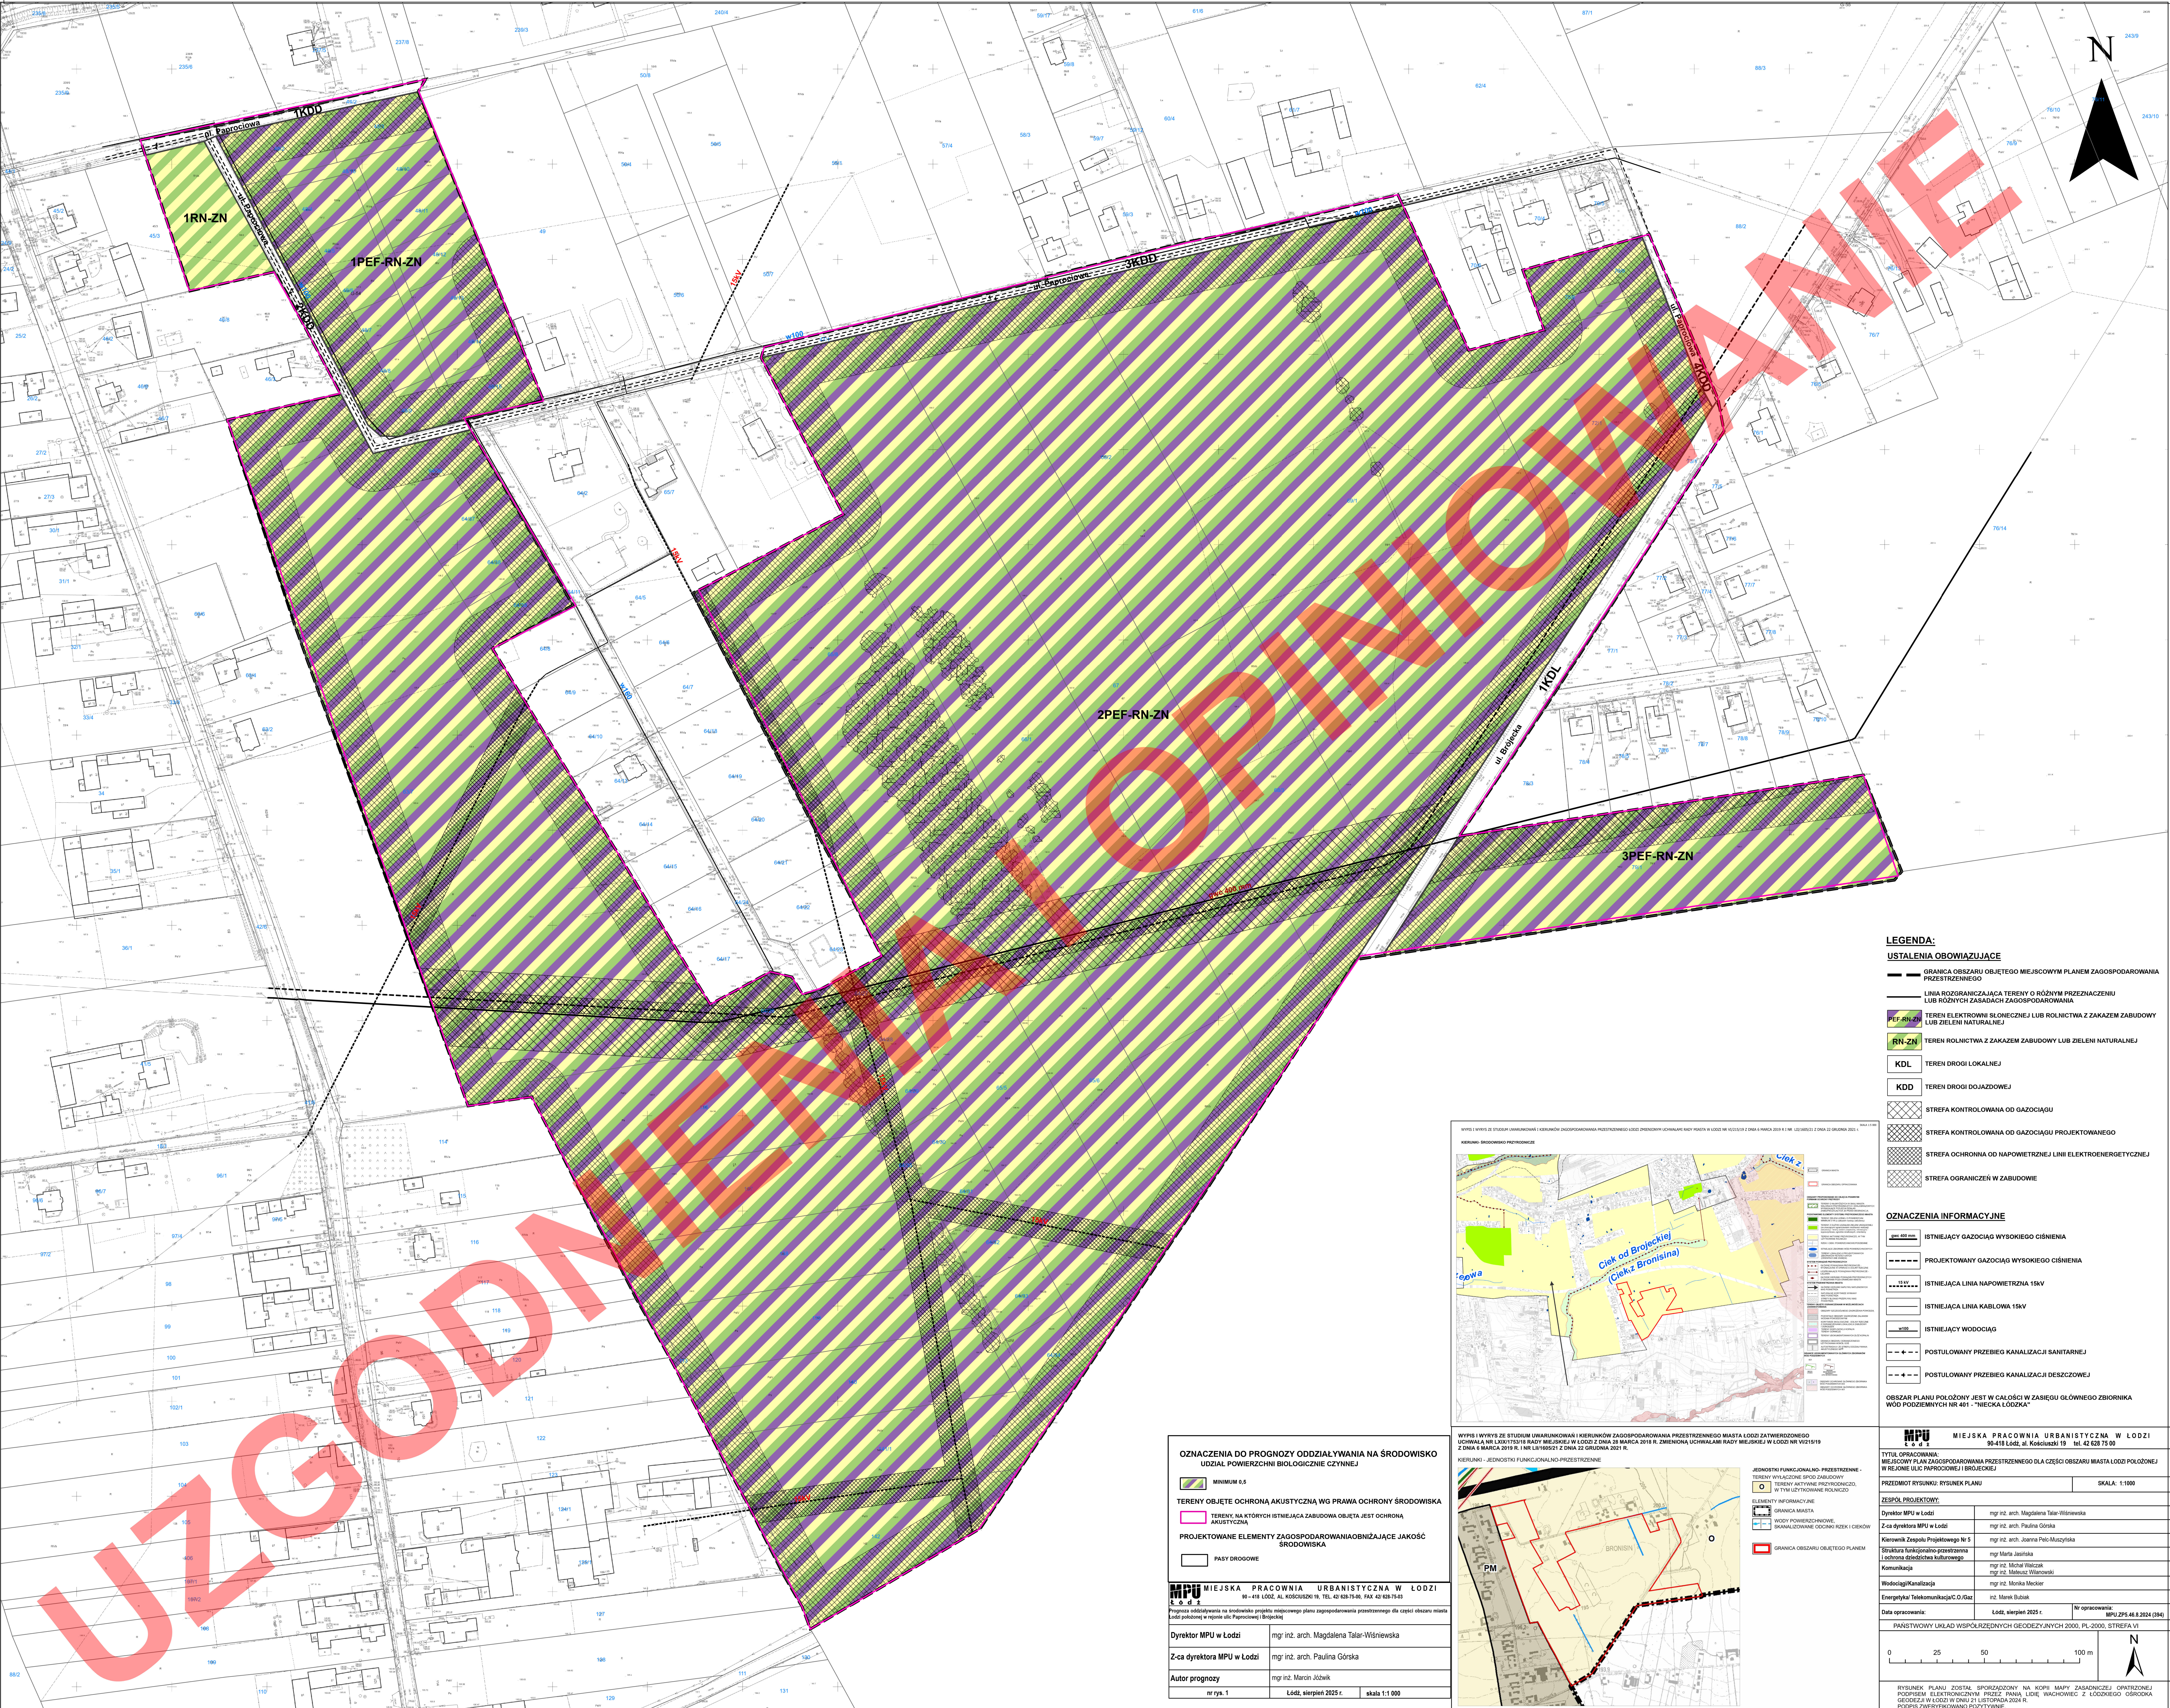


- LEGENDA:**
USTALENIA OBOWIAZUJĄCE
- GRANICA OBSZARU OBJĘTEGO MIJSCOWYM PLANEM ZAGOSPODAROWANIA PRZESTRZENNEGO
 - LINIA ROZGRANICZAJĄCA TERENY O RÓŻNYM PRZEZNACZENIU LUB RÓŻNYCH ZASADACH ZAGOSPODAROWANIA
 - TEREN ELEKTROWNI SŁONECZNEJ LUB ROLNICTWA Z ZAKAZEM ZABUDOWY LUB ZIELENI NATURALNEJ
 - TEREN ROLNICTWA Z ZAKAZEM ZABUDOWY LUB ZIELENI NATURALNEJ
 - TEREN DROGI LOKALNEJ
 - TEREN DROGI DOJAZDOWEJ
 - STREFA KONTROLOWANA OD GAZOCIĄGU
 - STREFA KONTROLOWANA OD GAZOCIĄGU PROJEKTOWANEGO
 - STREFA OCHRONNA OD NAPOWIETRZNEJ LINII ELEKTROENERGETYCZNEJ
 - STREFA OGRANICZEN W ZABUDOWIE

- OZNACZENIA INFORMACYJNE**
- ISTNIEJĄCY GAZOCIĄG WYSOKIEGO CIŚNIENIA
 - PROJEKTOWANY GAZOCIĄG WYSOKIEGO CIŚNIENIA
 - ISTNIEJĄCA LINIA NAPOWIETRZNA 15kV
 - ISTNIEJĄCA LINIA KABLOWA 15kV
 - ISTNIEJĄCY WODOCIĄG
 - POSTULOWANY PRZEBIEG KANALIZACJI SANITARNEJ
 - POSTULOWANY PRZEBIEG KANALIZACJI DESZCZOWEJ

OBSZAR PLANU POŁOŻONY JEST W CAŁOŚCI W ZASIĘGU GŁÓWNEGO ZBIORNIKA WOD PODZIEMNYCH NR 461 - "WIEŚKA ŁÓDZKA"

OZNACZENIA DO PROGNOZY ODDZIAŁYWANIA NA ŚRODOWISKO UDZIAŁ POWIERZCHNI BIOLOGICZNE CZYNNEJ		
	MINIMUM 0,5	
TERENY OBJĘTE OCHRONĄ AKUSTYCZNĄ WG PRAWA OCHRONY ŚRODOWISKA		
	TERENY, NA KTÓRYCH ISTNIEJĄCA ZABUDOWA OBJĘTA JEST OCHRONĄ AKUSTYCZNĄ	
PROJEKTOWANE ELEMENTY ZAGOSPODAROWANIA OBNIŻAJĄCE JAKOŚĆ ŚRODOWISKA		
	PASY DROGOWE	
MPU MIEJSKA PRACOWNIA URBANISTYCZNA W ŁODZI 95-418 ŁÓDŹ, AL. KOSCIUSZKI 18, TEL. 42 628-75-46, FAX 42 628-75-43		
Prognoza oddziaływania na środowisko projektu miejscowego planu zagospodarowania przestrzennego dla części obszaru miasta Łódź położonej w rejonie ulic Paprociowej i Brójcekiej		
Dyrektor MPU w Łodzi	mgr inż. arch. Magdalena Talar-Wisniewska	
Z-ca dyrektora MPU w Łodzi	mgr inż. arch. Paulina Górka	
Autor prognozy	mgr inż. Marcin Józwick	
nr rys. 1	Łódź, sierpień 2025 r.	skala 1:1 000

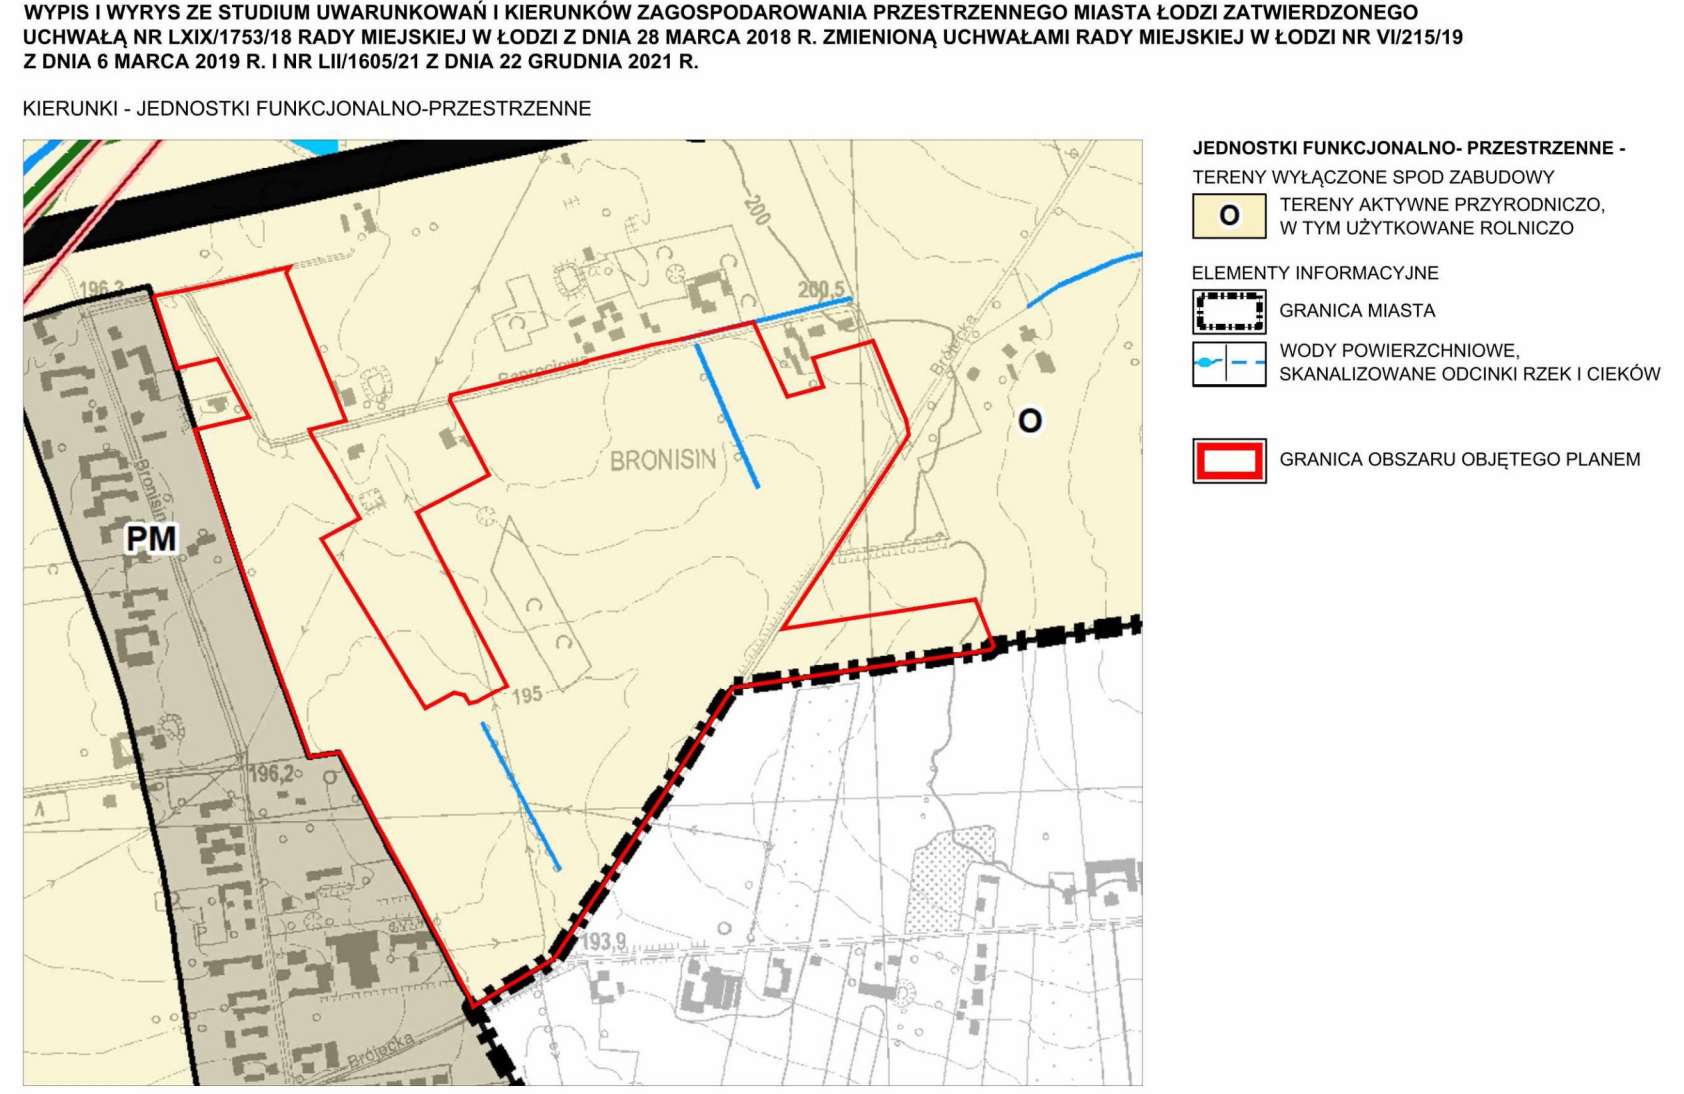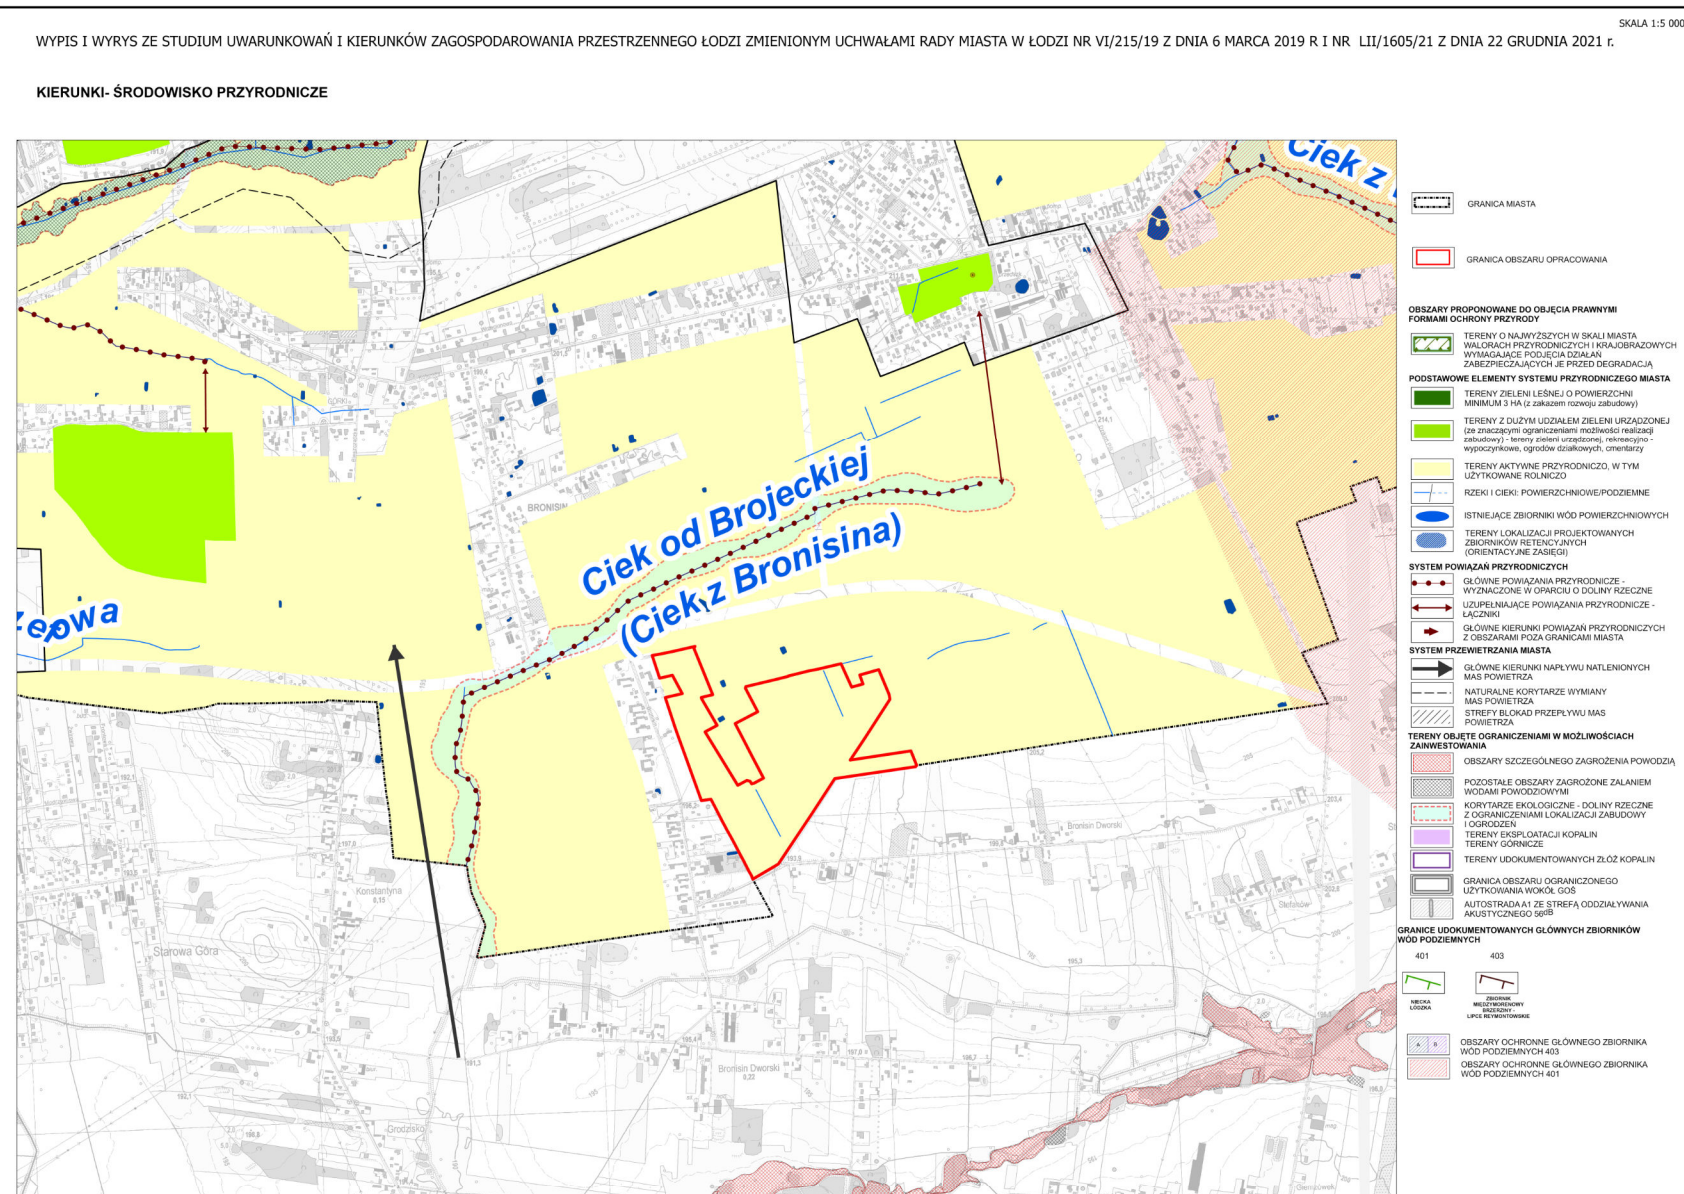

MPU MIEJSKA PRACOWNIA URBANISTYCZNA W ŁODZI 95-418 ŁÓDŹ, AL. KOSCIUSZKI 18, TEL. 42 628-75-46, FAX 42 628-75-43	
TYTUŁ OPRACOWANIA: MIJSCOWY PLAN ZAGOSPODAROWANIA PRZESTRZENNEGO DLA CZĘŚCI OBSZARU MIASTA ŁÓDZI POŁOŻONEJ W REJONIE ULIC PAPROCIOWEJ I BRÓJECKIEJ	
PRZEDMIOT RYSUNKU: RYSUNEK PLANU	
SKALA: 1:1000	
ZESPÓŁ PROJEKTOWY:	
Dyrektor MPU w Łodzi	mgr inż. arch. Magdalena Talar-Wisniewska
Z-ca dyrektora MPU w Łodzi	mgr inż. arch. Paulina Górka
Kierownik Zespołu Projektowego Nr 5	mgr inż. arch. Joanna Peł-Maszyńska
Specjalista ds. zagospodarowania przestrzennego i ochrony dziedzictwa kulturowego	mgr inż. arch. Marcin Józwick
Komunikacja	mgr inż. Monika Mackay
Wodociąg/Kanalizacja	mgr inż. Marcin Józwick
Energetyka/Telekomunikacja/O.Świat	mgr inż. Marcin Józwick
Data opracowania:	Łódź, sierpień 2025 r.
Nr opracowania:	MPU.295.46.8.2024 (394)
PAKISTOWY UŁAD WSPÓŁRZĘDNYCH GEODEZYJNYCH 2000, PL.2000, STREFA VI	
RYSUNEK PLANU ZOSTAŁ SPORZĄDZONY NA KOPII MAPY ZABUDOWEJ OPRACOWANEJ PRZEZ PANA LUDWIGA WACHOWICZA Z ŁÓDZKIEGO GOSPODARSTWA ZEMIERZANOWSKIEGO	