


MIEJSCOWY PLAN ZAGOSPODAROWANIA PRZESTRZENNEGO DLA CZĘŚCI OBSZARU MIASTA ŁODZI POŁOŻONEJ W REJONIE ULIC WILEŃSKIEJ I GEN. WALEREGO WRÓBLEWSKIEGO, DO TORÓW KOLEJOWYCH
ZAŁĄCZNIK NR 1 DO UCHWAŁY NR RADY MIEJSKIEJ W ŁODZI Z DNIA

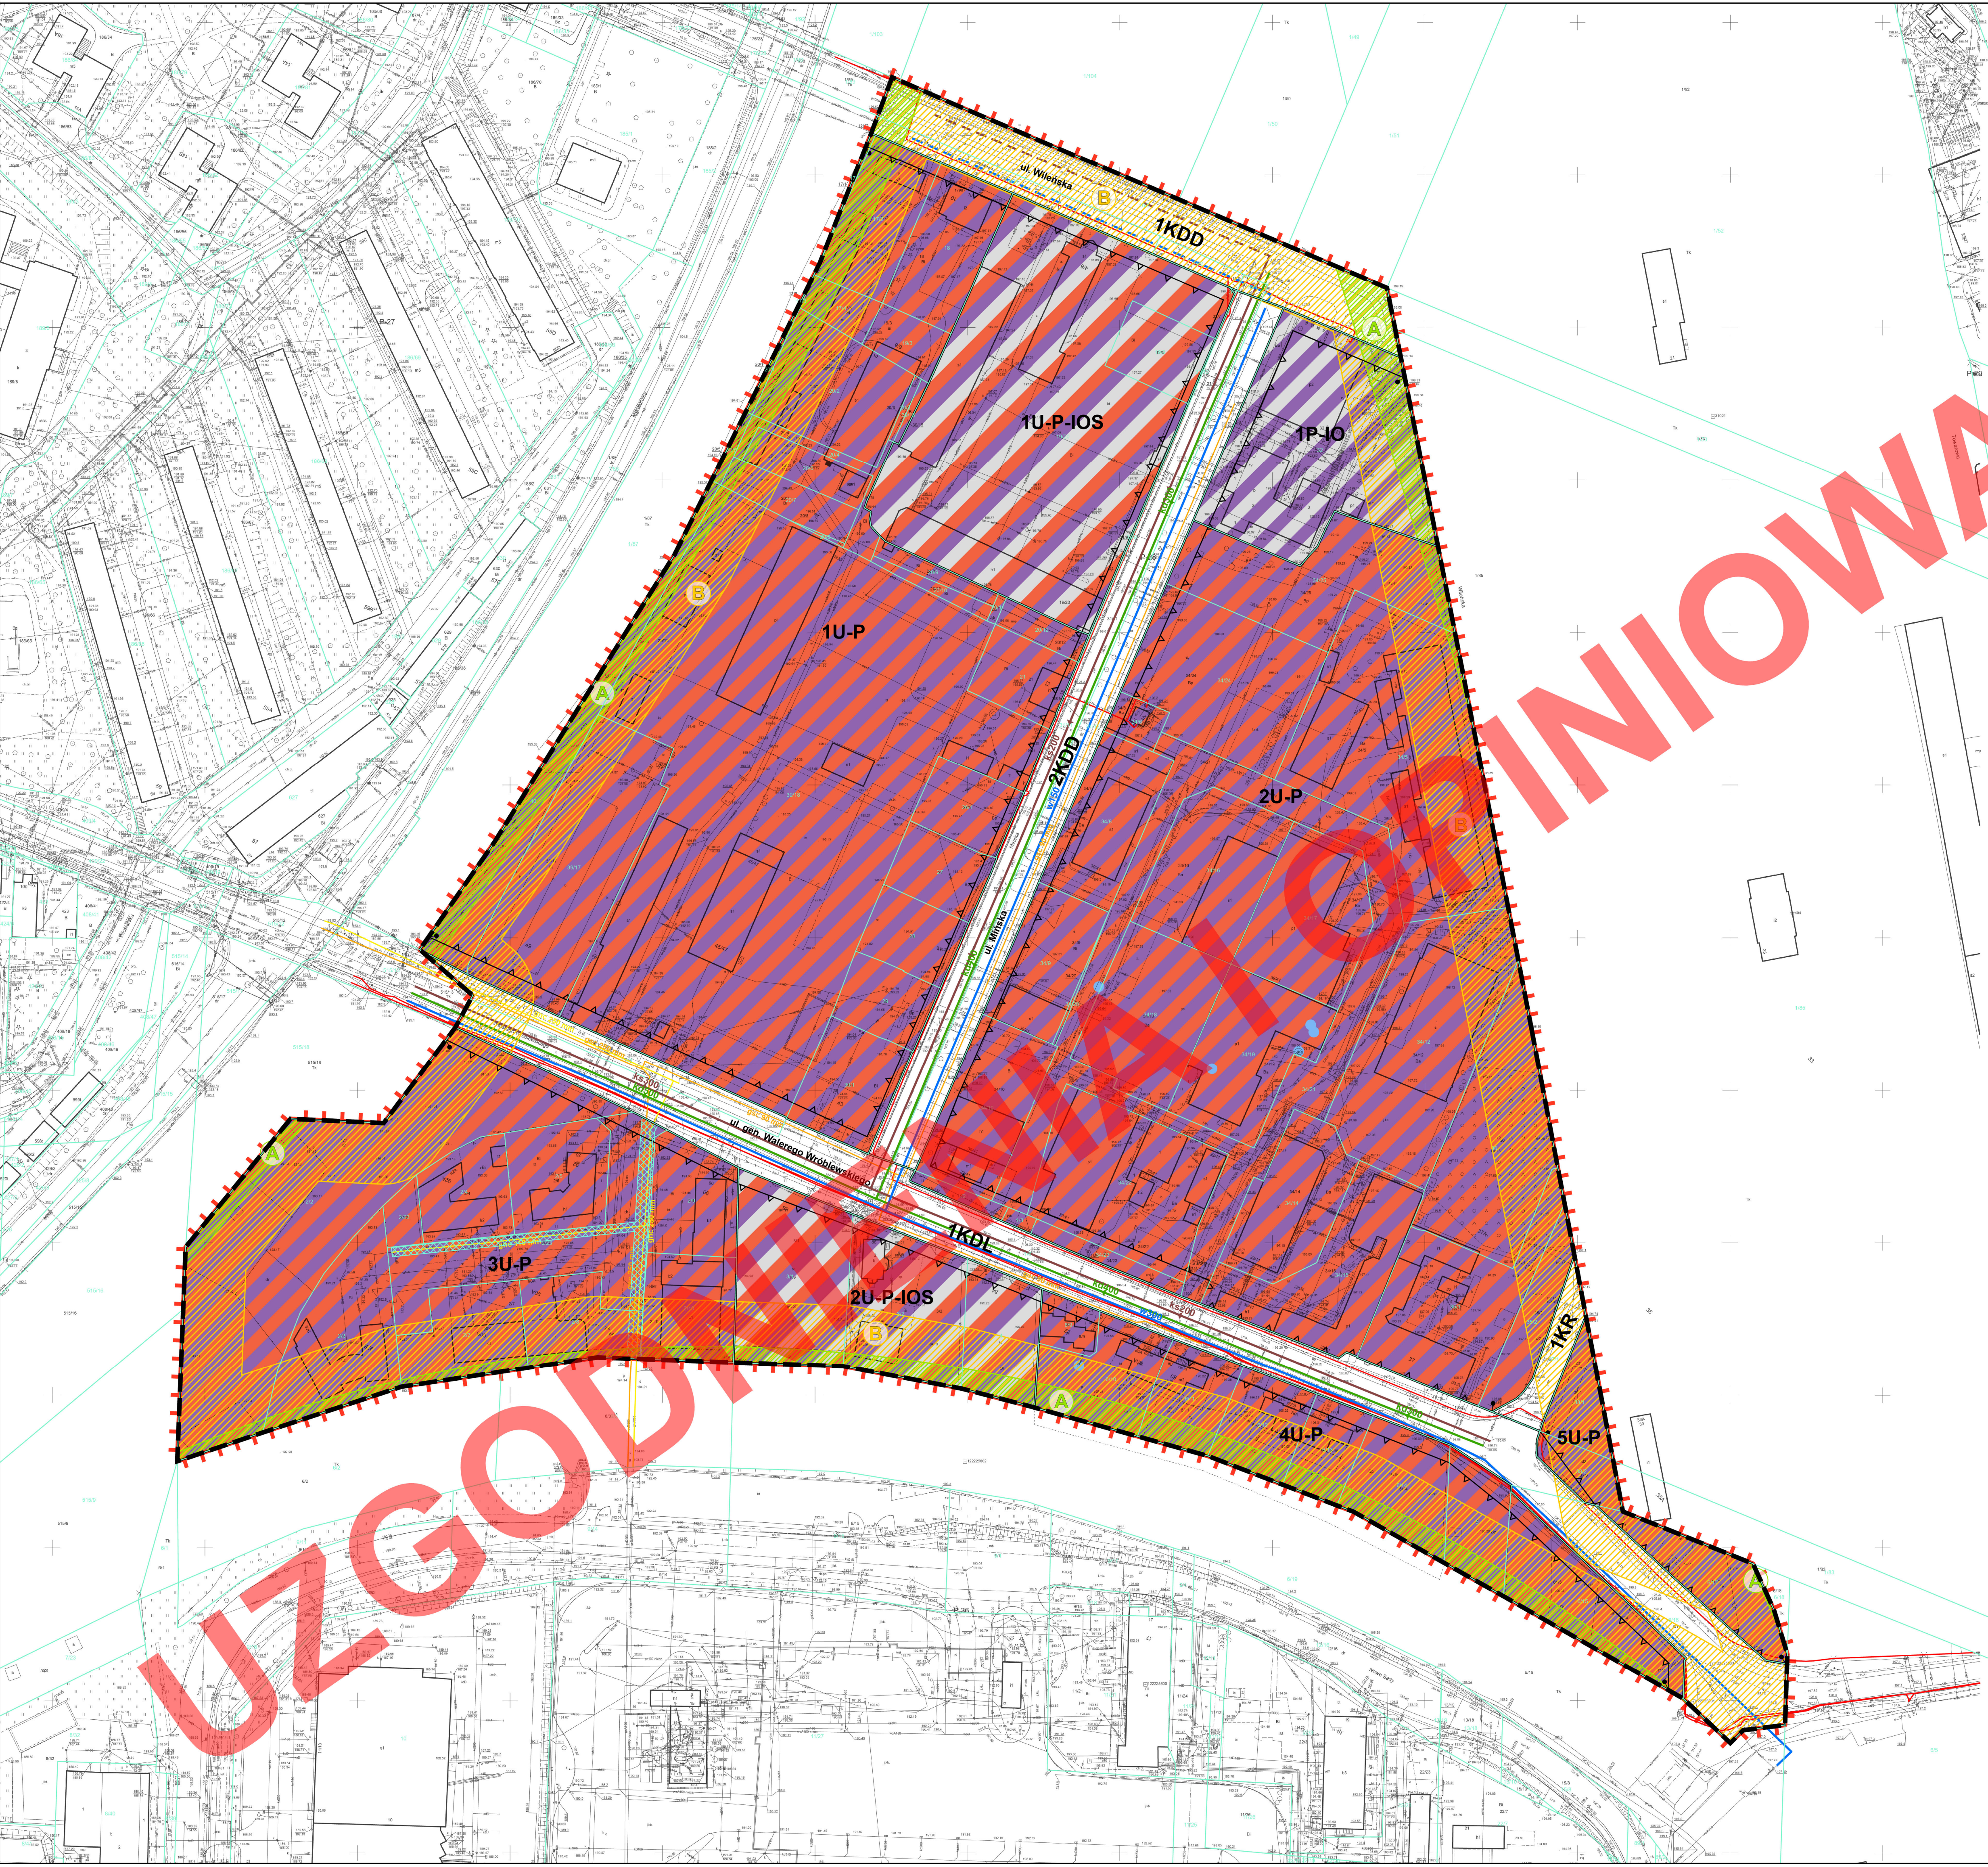

LEGENDA:

USTALENIA OBOWIAZUJĄCE

- GRANICA OBSZARU OBJĘTEGO MIEJSCOWYM PLANEM ZAGOSPODAROWANIA PRZESTRZENNEGO
- LINIA ROZGRANICZAJĄCA TERENY O RÓŻNYM PRZEZNACZENIU LUB RÓŻNYCH ZASADACH ZAGOSPODAROWANIA
- NIEPRZEKACZALNA LINIA ZABUDOWY
- MIEJSCE KOŃCA LINII ZABUDOWY

U-P TEREN USŁUG LUB PRODUKCJI

U-P-IO TEREN USŁUG LUB PRODUKCJI LUB SKŁADOWISKA ODPADÓW

P-IO TEREN PRODUKCJI LUB GOSPODAROWANIA ODPADAMI

KDL TEREN DROGI LOKALNEJ

KDD TEREN DROGI DOJAZDOWEJ

KR TEREN KOMUNIKACJI DROGOWEJ WEWNĘTRZNEJ

A STREFA "A" W SĄSIEDZTWIE LINII KOLEJOWEJ

B STREFA "B" W SĄSIEDZTWIE LINII KOLEJOWEJ


STREFA KONTROLOWANA OD GAZOCIĄGU

OZNACZENIA INFORMACYJNE

- gnc 200 mm ISTNIEJĄCY GAZOCIĄG NISKIEGO CIŚNIENIA
- gnc 250 mm ISTNIEJĄCY GAZOCIĄG ŚREDNIEGO CIŚNIENIA
- ISTNIEJĄCA LINIA KABLOWA ŚREDNIEGO NAPIĘCIA
- w150 ISTNIEJĄCY WODOCIĄG
- POSTULOWANY WODOCIĄG
- ks 200 KANALIZACJA SANITARNA ISTNIEJĄCA
- KANALIZACJA SANITARNA POSTULOWANA
- ks 400 KANALIZACJA DESZCZOWA ISTNIEJĄCA
- ORIENTACYJNA LOKALIZACJA UDOKUMENTOWANEGO UJĘCIA WÓD PODZIEMNYCH
- KOLEJOWE TERENY ZAMKNIĘTE

OBSZAR PLANU POŁOŻONY JEST W CAŁOŚCI W ZASIĘGU GŁÓWNEGO ZBIORNIKA WÓD PODZIEMNYCH NR 401 - "NIECKA ŁÓDZKA"

WYRYS I WYPIS ZE STUDIUM UWARUNKOWAŃ I KIERUNKÓW ZAGOSPODAROWANIA PRZESTRZENNEGO MIASTA ŁÓDZI ZATWIERDZONEGO UCHWAŁĄ NR LXIX/1753/18 RADY MIEJSKIEJ W ŁÓDZI Z DNIA 28 MARCA 2018 R. ZMIENIONEGO UCHWAŁAMI RADY MIEJSKIEJ W ŁÓDZI NR VII/215/19 Z DNIA 6 MARCA 2019 R. I NR LIV/1605/21 Z DNIA 22 GRUDNIA 2021 R.

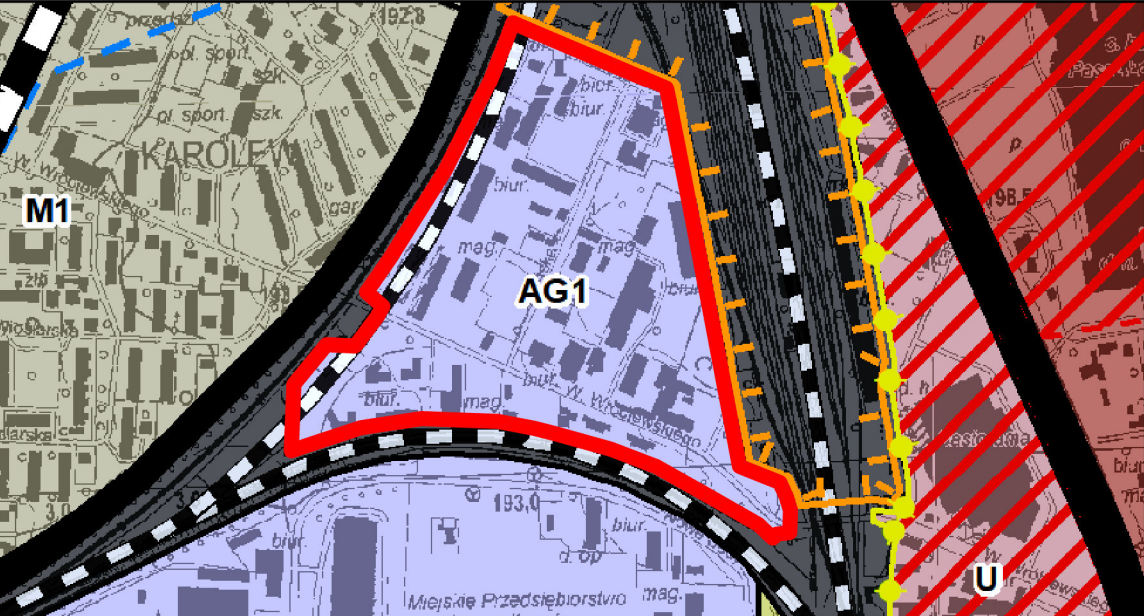

GRANICA OBSZARU OBJĘTEGO PLANEM

JEDNOSTKI FUNKCYJNALNO-PRZESTRZENNE
TERENY PRZEZNACZONE POD ZABUDOWĘ - strefa ogólnomiejaska:

AG1 TEREN AKTYWNOŚCI GOSPODARZEJ O OGRANICZONEJ UCIAŹLIWOŚCI

Elementy systemu komunikacyjnego

--- LINIE KOLEJOWE, KOLEJ DUŻYCH PRĘDKOŚCI

MPU MIEJSKA PRACOWNIA URBANISTYCZNA W ŁÓDZI
90-418 Łódź, al. Kościuszki 19 tel. 42 628 75 00

TYTUŁ OPRACOWANIA:
MIEJSCOWY PLAN ZAGOSPODAROWANIA PRZESTRZENNEGO DLA CZĘŚCI OBSZARU MIASTA ŁÓDZI POŁOŻONEJ W REJONIE ULIC WILEŃSKIEJ I GEN. WALEREGO WRÓBLEWSKIEGO, DO TORÓW KOLEJOWYCH

PRZEDMIOT RYSUNKU: RYSUNEK PLANU SKALA: 1:1000

ZESPÓŁ PROJEKTOWY:

Dyrektor MPU w Łodzi	mgr inż. arch. Magdalena Talar-Wisniewska
Z-ca dyrektora MPU w Łodzi	mgr inż. arch. Paulina Górka
Kierownik Zespołu Projektowego Nr 5	mgr inż. arch. Joanna Pelc-Muszyńska
Struktura funkcjonalno-przestrzenna i ochrona dziedzictwa kulturowego	mgr Marta Jaszińska
Komunikacja	mgr inż. Michał Walczak mgr inż. Mateusz Wilanowski
Wodociąg/Kanalizacja	mgr inż. Monika Meckler
Energetyka/Telekomunikacja/C.O./Gaz	inż. Marek Bubiak

Data opracowania: Łódź, październik 2025 r. Nr opracowania: MPU.ZP.5.46.9.2024 (395)

PAŃSTWOWY UKŁAD WSPÓŁRZĘDNYCH GEODEZYJNYCH 2000, PL-2000, STREFA VI

0 25 50 100 m

N

RYSUNEK PLANU ZOSTAŁ SPORZĄDZONY NA KOPII MAPY ZASADNICZEJ OPATRZONEJ PODPISEM ELEKTRONICZNYM PRZEZ PANIĄ LIDIĘ WACHOWIEC Z ŁÓDZKIEGO OŚRODKA GEODEZJI W ŁÓDZI W DNIO 18 MARCA 2025 R.
PODPIS ZWERYFIKOWANO POZYTYWNE