# MIEJSCOWY PLAN ZAGOSPODAROWANIA PRZESTRZENNEGO DLA CZĘŚCI OBSZARU MIASTA ŁODZI POŁOŻONEJ W REJONIE ULIC: JANA KILIŃSKIEGO, TUWIMA, TARGOWEJ I PIŁSUDSKIEGO

1:1000

## RYSUNEK PLANU - Załącznik Nr 1 do Uchwały Nr ..... Rady Miejskiej w Łodzi z dnia .....

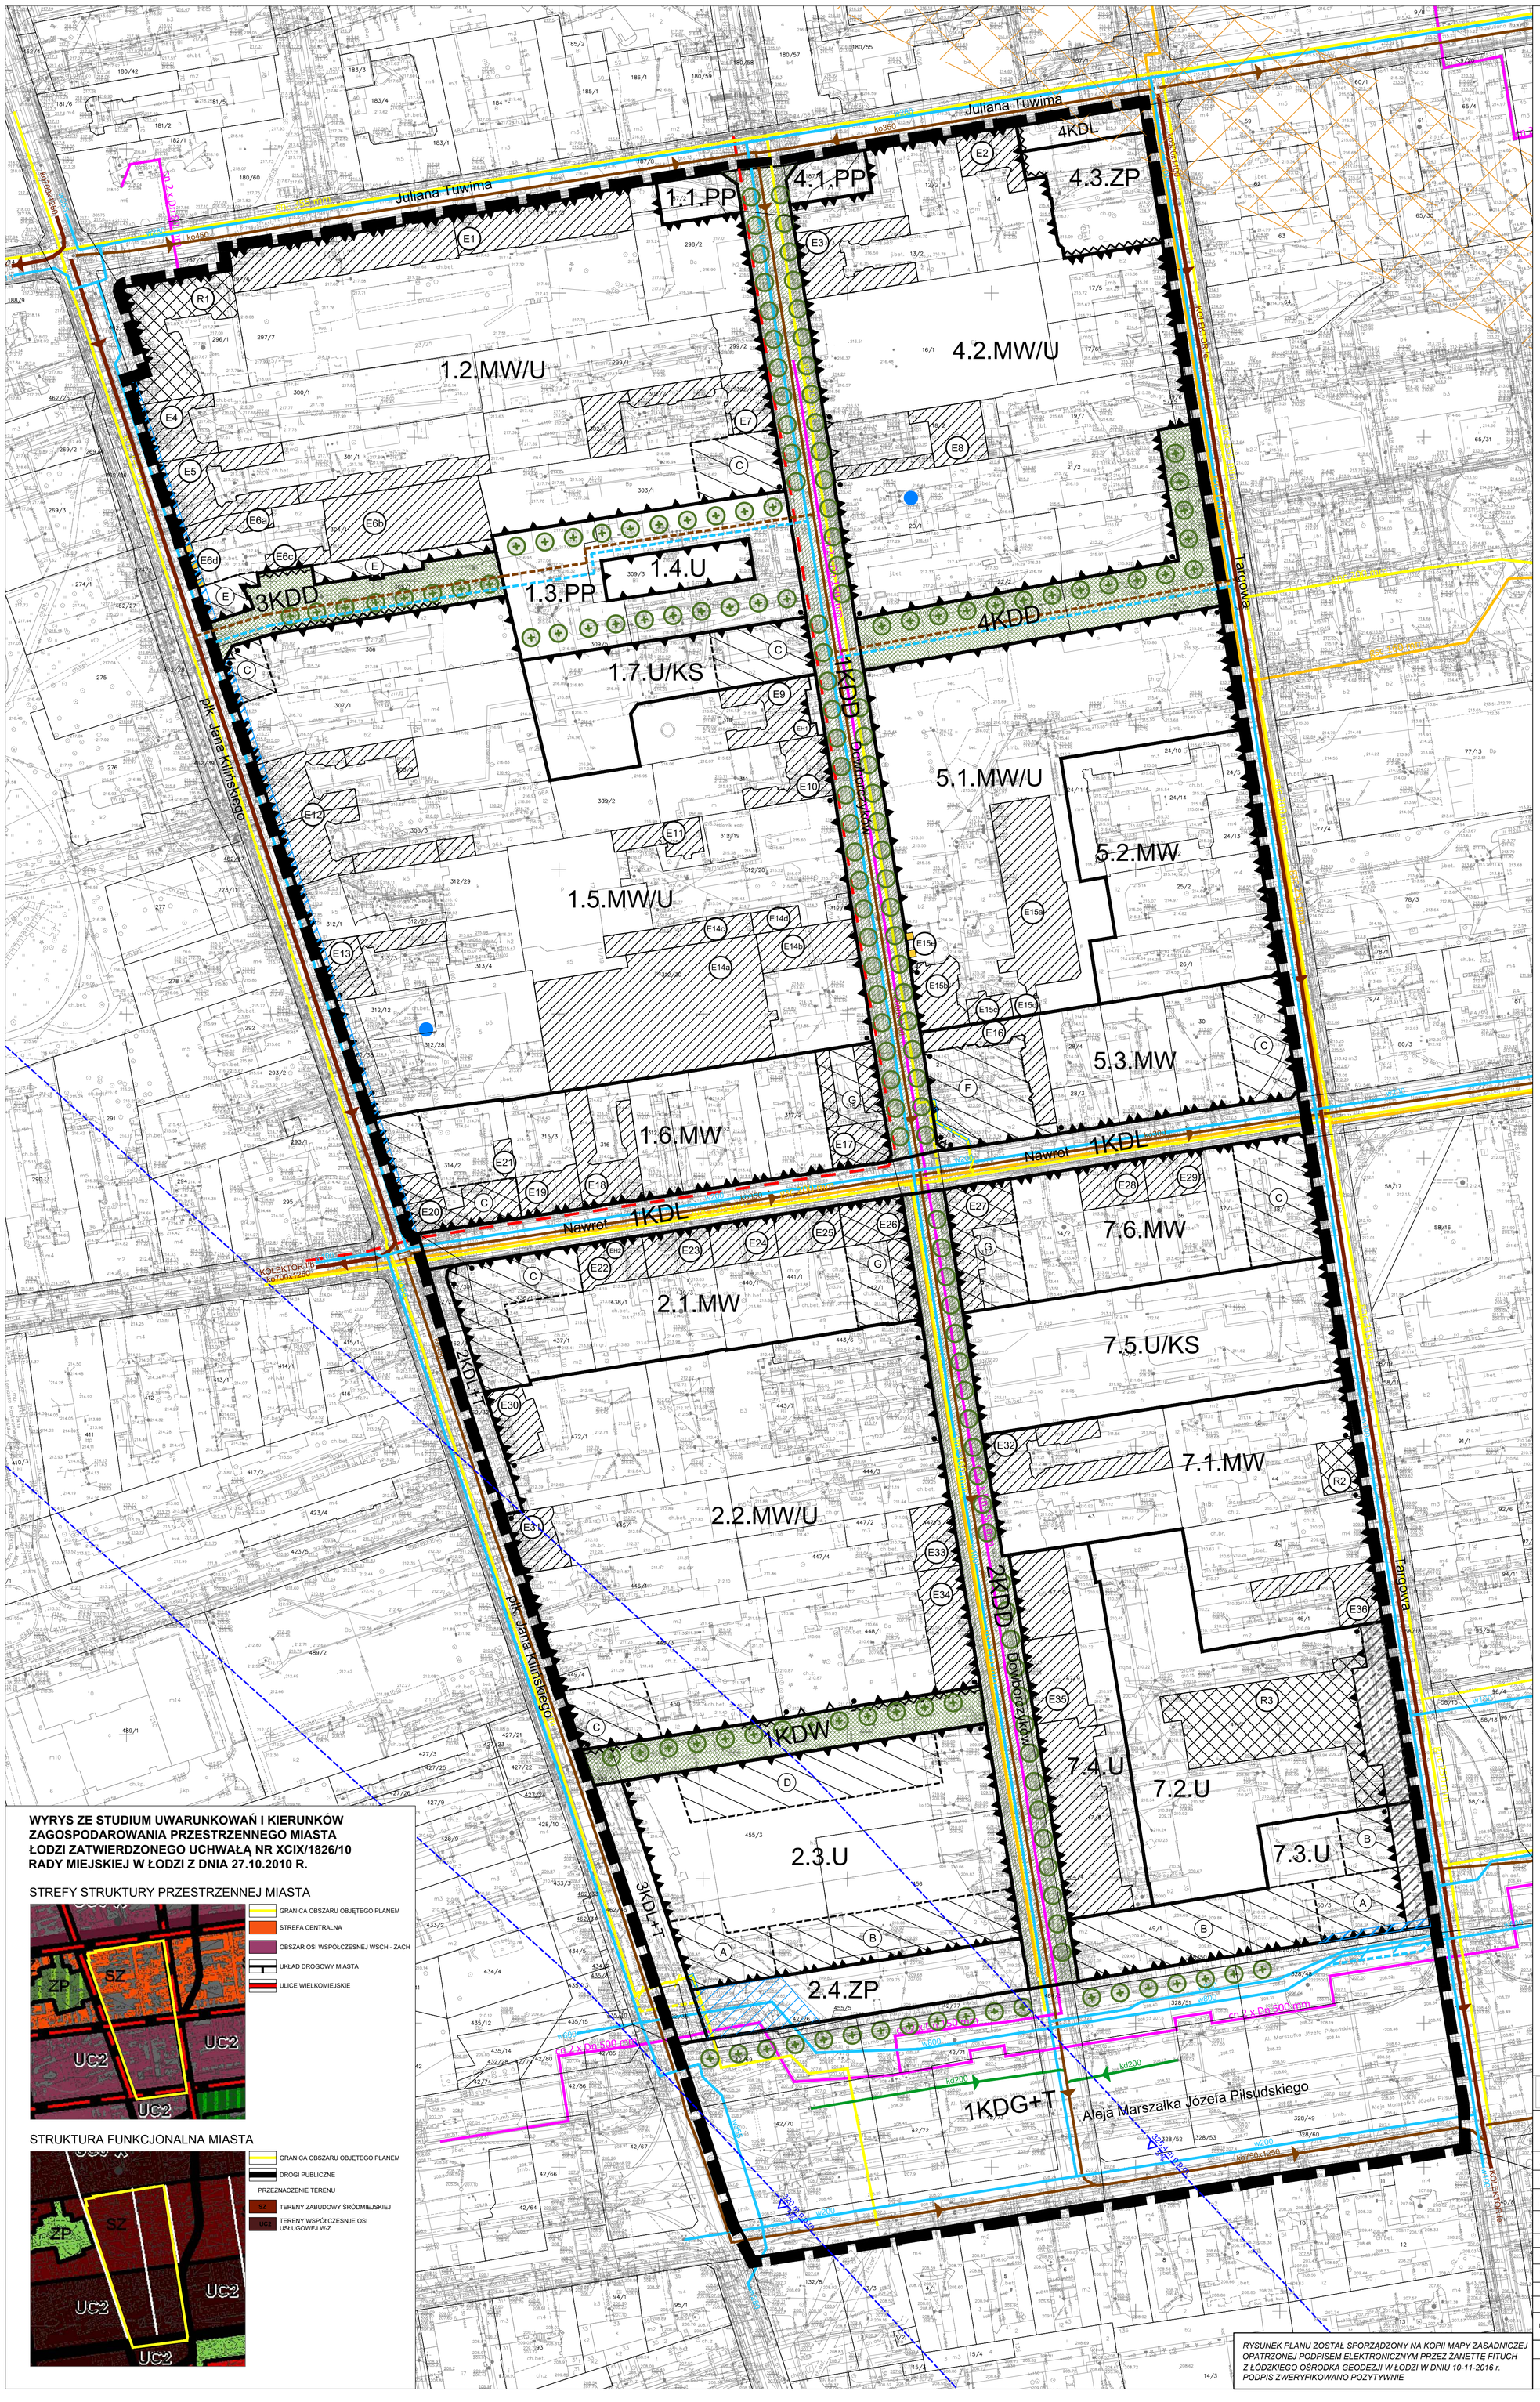


**OZNACZENIA OBOWIĄZUJĄCE**

- GRANICE OBSZARU OBJĘTEGO PLANEM
- LINIE ROZGRANICZAJĄCE
- LINIE ZABUDOWY PIERZEJOWEJ
- LINIE ZABUDOWY OBOWIĄZUJĄCE
- LINIE ZABUDOWY NIEPRZEKRACZALNE
- MIEJSCE ZMIANY RODZAJU LINII ZABUDOWY
- (A) STREFY WYZNACZONE W RAMACH JEDNEGO TERENU, RÓŻNIĄCE SIĘ USTALENIAMI PLANU
- ŚCIANY ZEWNĘTRZNE ISTNIEJĄCYCH BUDYNKÓW WYMAGAJĄCE UKSZTAŁTOWANIA JAKO ELEWACJE FRONTOWE
- STREFA EKSPOZYCJI
- 320 m n.p.m. POWIERZCHNIE OGRANICZAJĄCE WYSOKOŚCI WOKÓŁ LOTNISKA ŁÓDŹ - LUBLINEK

NUMER KWARTAŁU
**1.2.MW/U** — PODSTAWOWE PRZEZNACZENIE TERENU
NUMER PORZĄDKOWY TERENU W KWARTALE

- **MW/U** TERENY ZABUDOWY MIESZKANIOWEJ WIELORODZINNEJ I USŁUGOWEJ
- **MW** TERENY ZABUDOWY MIESZKANIOWEJ WIELORODZINNEJ
- **U** TERENY ZABUDOWY USŁUGOWEJ
- **U/KS** TERENY ZABUDOWY USŁUGOWEJ I PARKINGOWEJ
- **ZP** TERENY ZIELENI URZĄDZONEJ PUBLICZNEJ
- **PP** TERENY PLACÓW PUBLICZNYCH
- **KDG+T** TERENY DRÓG PUBLICZNYCH - ULICE GŁÓWNE Z TRAMWAJEM
- **KDL** TERENY DRÓG PUBLICZNYCH - ULICE LOKALNE
- **KDL+T** TERENY DRÓG PUBLICZNYCH - ULICE LOKALNE Z TRAMWAJEM
- **KDD** TERENY DRÓG PUBLICZNYCH - ULICE DOJAZDOWE
- **KDW** TERENY DRÓG WEWNĘTRZNYCH
- (E1) ZABYTKI OBJĘTE OCHRONĄ W PLANIE - WPISANE DO GMINNEJ EWIDENCJI ZABYTKÓW
- HISTORYCZNE OGRODZENIE - WPISANE DO GMINNEJ EWIDENCJI ZABYTKÓW
- (EH) HISTORYCZNE ELEMENTY ZAGOSPODAROWANIA OBJĘTE OCHRONĄ W PLANIE
- PROJEKTOWANE SZPALERY DRZEW
- ISTNIEJĄCE SZPALERY DRZEW DO ZACHOWANIA I UZUPEŁNIENIA
- DROGI O ZWIĘKSZONYM UDZIALE ZIELENI
- DROGI O ZNACZNIE ZWIĘKSZONYM UDZIALE ZIELENI
- STREFA KONTROLOWANA / PAS OCHRONNY / STREFA ODDZIAŁYWANIA
- PAS OCHRONNY OD LINII RADIOWEJ

**USTALENIA OBOWIĄZUJĄCE WYZNACZONE NA POSTAWIE PRZEPISÓW ODRĘBNYCH**

- (R1) ZABYTKI OBJĘTE OCHRONĄ PRZEZ WPIS DO REJESTRU ZABYTKÓW

**OZNACZENIA INFORMACYJNE**

- PODZIAŁ WŁASNOŚCIOWY

**INFRASTRUKTURA TECHNICZNA**

- w200 ISTNIEJĄCE WODOCIĄGI ROZDZIELCZE
- ISTNIEJĄCE WODOCIĄGI MOGĄCE WYMAGAĆ PRZEBUDOWY LUB LIKWIDACJI
- POSTULOWANE PRZEBIEGI WODOCIĄGÓW ROZDZIELCZYCH
- ko700x1250 ISTNIEJĄCE KOLEKTORY OGÓLNOSPŁAWNE
- kd300 ISTNIEJĄCE KANAŁY DESZCZOWE
- ko350 ISTNIEJĄCE KANAŁY OGÓLNOSPŁAWNE
- POSTULOWANE PRZEBIEGI KANAŁÓW OGÓLNOSPŁAWNYCH
- cn2xDn150mm ISTNIEJĄCE CIEPŁOCIĄGI WODY GORĄCEJ
- gsc 160 mm ISTNIEJĄCE GAZOCIAGI NISKIEGO CIŚNIENIA
- ISTNIEJĄCE GAZOCIAGI NISKIEGO CIŚNIENIA MOGĄCE WYMAGAĆ PRZEBUDOWY LUB LIKWIDACJI
- POSTULOWANE PRZEBIEGI GAZOCIĄGÓW NISKIEGO CIŚNIENIA
- POSTULOWANY PRZEBIEG LINII KABLOWEJ 110 kV
- gsc 250 mm ISTNIEJĄCE GAZOCIĄGI ŚREDNIEGO CIŚNIENIA
- ORIENTACYJNA LOKALIZACJA UDOKUMENTOWANYCH UJĘĆ WÓD PODZIEMNYCH

**WYRYS ZE STUDIUM UWARUNKOWAŃ I KIERUNKÓW ZAGOSPODAROWANIA PRZESTRZENNEGO MIASTA ŁODZI ZATWIERDZONEGO UCHWAŁĄ NR XCIX/1826/10 RADY MIEJSKIEJ W ŁODZI Z DNIA 27.10.2010 R.**

STREFY STRUKTURY PRZESTRZENNEJ MIASTA




- GRANICA OBSZARU OBJĘTEGO PLANEM
- STREFA CENTRALNA
- OBSZAR OSI WSPÓŁCZESNEJ WSCH - ZACH
- UKŁAD DROGOWY MIASTA
- ULICE WIELKOMIEJSKIE

STRUKTURA FUNKCJONALNA MIASTA




- GRANICA OBSZARU OBJĘTEGO PLANEM
- DROGI PUBLICZNE

PRZEZNACZENIE TERENU

- SZ TERENY ZABUDOWY ŚRÓDMIEJSKIEJ
- UC2 TERENY WSPÓŁCZESNJE OSI USŁUGOWEJ W-Z

*RYSUNEK PLANU ZOSTAŁ SPORZĄDZONY NA KOPII MAPY ZASADNICZEJ OPATRZONEJ PODPISEM ELEKTRONICZNYM PRZEZ ŻANETTĘ FITUCH Z ŁÓDZKIEGO OŚRODKA GEODEZJI W ŁODZI W DNIU 10-11-2016 r. PODPIS ZWERYFIKOWANO POZYTYWNIE*


**MIEJSKA PRACOWNIA URBANISTYCZNA W ŁODZI**
**94 - 016 Łódź, ul. Wileńska 53/55**
**tel. (0-42) 680-82-60, (0-42) 680-82-51 tel./fax (0-42) 680-82-52**


MIEJSCOWY PLAN ZAGOSPODAROWANIA PRZESTRZENNEGO DLA CZĘŚCI OBSZARU MIASTA ŁODZI POŁOŻONEJ W REJONIE ULIC: JANA KILIŃSKIEGO, TUWIMA, TARGOWEJ I PIŁSUDSKIEGO

**ZESPÓŁ AUTORSKI:**

| | |
|---|---|
| DYREKTOR MPU W ŁODZI: | dr inż. arch. Robert Warsza |
| Z-CA DYREKTORA MPU w ŁODZI NADZÓR MERYTORYCZNY: | dr inż. arch. Aneta Tomczak |
| STRUKTURA PRZESTRZENNA I OCHRONA DZIEDZICTWA KULTUROWEGO: | mgr Agnieszka Strąkowska<br>mgr inż. arch. Andrzej Makowski |
| KOMUNIKACJA: | mgr inż. Marek Gruchała |
| WOD-KAN: | mgr inż. Monika Meckier |
| ENERGETYKA / TELEKOM. | inż. Marek Bubiak |
| CO / GAZ: | inż. Marek Bubiak |
| ŚRODOWISKO PRZYRODNICZE: | mgr inż. Anna Olaczek-Wołowska |
| PRZEDMIOT RYSUNKU: | **RYSUNEK PLANU - Załącznik Nr 1 do Uchwały Nr ..... Rady Miejskiej w Łodzi z dnia .....** |
| nr rys. 1 | Łódź, grudzień 2017 r. — skala 1:1000 |

0 20 40 60 80 100 m