


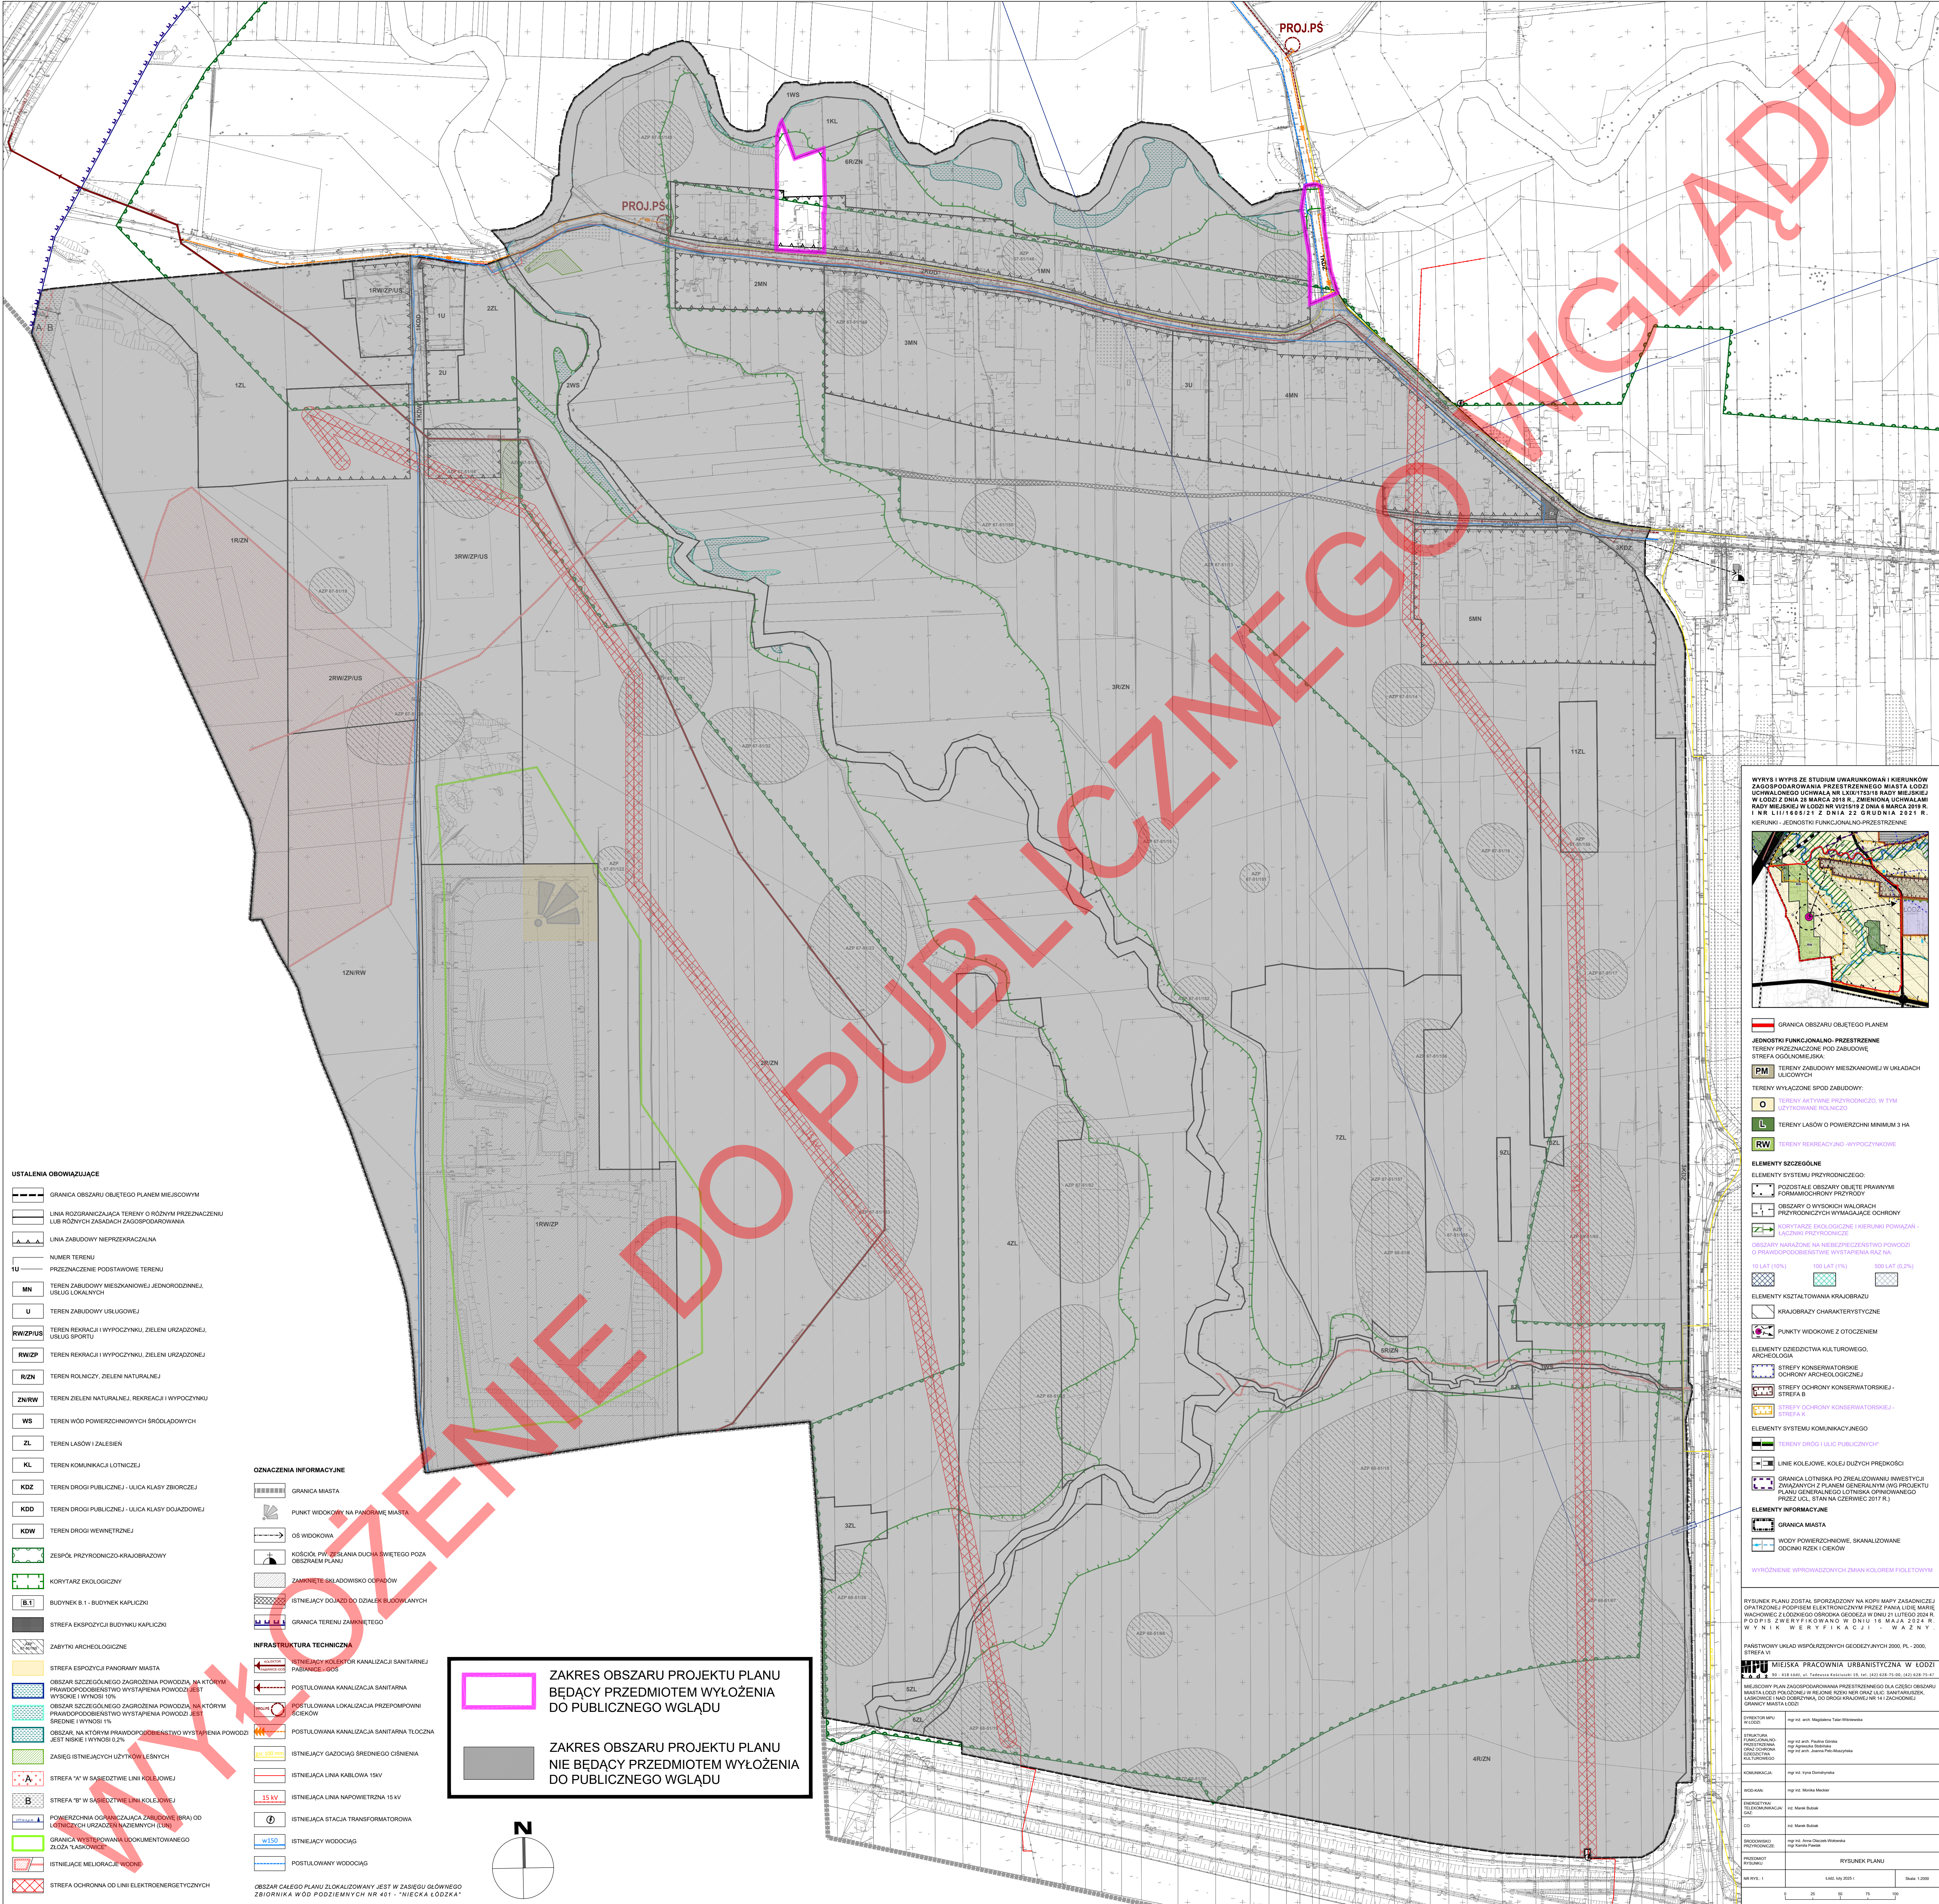


- USTALENIA OBOWIĄZUJĄCE**
- GRANICA OBSZARU OBJĘTEGO PLANEM MIEJSCOWYM
 - LINIA ROZGRANICZAJĄCA TERENY O RÓŻNYM PRZEZNACZENIU LUB RÓŻNYCH ZASADACH ZAGOSPODAROWANIA
 - LINIA ZABUDOWY NIEPRZEKRAČALNA
 - NUMER TERENU
 - PRZEZNACZENIE PODSTAWOWE TERENU
 - TEREN ZABUDOWY MIESZKANIOWEJ JEDNORODZINNEJ, USŁUG LOKALNYCH
 - TEREN ZABUDOWY USŁUGOWEJ
 - TEREN REKREACJI I WYPOCZYNKU, ZIELENI URZĄDZENIEJ, USŁUG SPORTU
 - TEREN REKREACJI I WYPOCZYNKU, ZIELENI URZĄDZENIEJ
 - TEREN ROLNICZY, ZIELENI NATURALNEJ
 - TEREN ZIELENI NATURALNEJ, REKREACJI I WYPOCZYNKU
 - TEREN WÓD POWIERZCHNIOWYCH ŚRÓDLĄDOWYCH
 - TEREN LASÓW I ZALEŚIEN
 - TEREN KOMUNIKACJI LOTNICZEJ
 - TEREN DROGI PUBLICZNEJ - ULICA KLASY ZBIORCZEJ
 - TEREN DROGI PUBLICZNEJ - ULICA KLASY DOJAZDOWEJ
 - TEREN DROGI WEWNĘTRZNEJ
 - ZESPÓŁ PRZYRODNICZO-KRAJOOBRAZOWY
 - KORYTARZ EKOLOGICZNY
 - BUDYNEK B.1 - BUDYNEK KAPLICZKI
 - STREFA EKSPOZYCJI BUDYNKU KAPLICZKI
 - ZABYTKI ARCHEOLOGICZNE
 - STREFA ESPORTU I PANORAMY MIASTA
 - OBZAR SZCZEGÓLNEGO ZAGROZENIA POWODZI, NA KTÓRYM PRAWOPODOBIEŃSTWO WYSTĄPIENIA POWODZI JEST WYSOKIE I WYNOSI 10%
 - OBZAR SZCZEGÓLNEGO ZAGROZENIA POWODZI, NA KTÓRYM PRAWOPODOBIEŃSTWO WYSTĄPIENIA POWODZI JEST ŚREDNIE I WYNOSI 1%
 - OBZAR, NA KTÓRYM PRAWOPODOBIEŃSTWO WYSTĄPIENIA POWODZI JEST NISZKIE I WYNOSI 0,2%
 - ZASIEG ISTNIEJĄCYCH UŻYTKOWAŃ
 - STREFA "A" W SASIEDZTWIE LINII KOLEJOWEJ
 - STREFA "B" W SASIEDZTWIE LINII KOLEJOWEJ
 - POWIERZCHNIA OGRANICZAJĄCA ZABUDOWĘ (BRAJ) OD LOTNICZYCH URZĄDZEŃ NAZIEMNYCH (LUN)
 - GRANICA WYSTĘPOWANIA UDOKUMENTOWANEGO ZŁOŻA TAJASZKOWE
 - ISTNIEJĄCE MELIORACJE WODNE
 - STREFA OCHRONNA OD LINII ELEKTROENERGETYCZNYCH

- OZNACZENIA INFORMACYJNE**
- GRANICA MIASTA
 - PUNKT WIDOKOWY NA PANDORAMIE MIASTA
 - OS WIDOKOWA
 - KOŚCIOŁ PW. ZESŁANIA DUCHA ŚWIĘTEGO POZA OBSZAR PLANU
 - ZAMKNIĘTE SKŁADOWISKO ODPADÓW
 - ISTNIEJĄCY DOJAZD DO DZIAŁEK BUDOWLANYCH
 - GRANICA TERENU ZAMKNIĘTEGO
 - INFRASTRUKTURA TECHNICZNA
 - ISTNIEJĄCY KOLEKTOR KANALIZACJI SANITARNEJ
 - POSTULOWANA KANALIZACJA SANITARNIA
 - POSTULOWANA KANALIZACJA PRZEPOMPOWNY ŚCIEKÓW
 - POSTULOWANA KANALIZACJA SANITARNIA TŁOCZNA
 - ISTNIEJĄCY GAZOCIĄG ŚREDNIEGO CIŚNIENIA
 - ISTNIEJĄCA LINIA KABLOWA 10 kV
 - ISTNIEJĄCA LINIA NAPONOWIEŻNA 15 kV
 - ISTNIEJĄCA STACJA TRANSFORMATOROWA
 - ISTNIEJĄCY WODOCIĄG
 - POSTULOWANY WODOCIĄG

ZAKRES OBSZARU PROJEKTU PLANU
 BĄDĄCY PRZEDMIOTEM WYŁOŻENIA
 DO PUBLICZNEGO WGLĄDU

ZAKRES OBSZARU PROJEKTU PLANU
 NIE BĄDĄCY PRZEDMIOTEM WYŁOŻENIA
 DO PUBLICZNEGO WGLĄDU

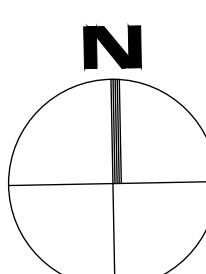

WYRYS I WYPIS ZE STUDIUM UWARUNKOWAŃ I KIERUNKÓW ZAGOSPODAROWANIA PRZESTRZENNEGO MIASTA ŁODZI: UCHWAŁONEGO UCHWAŁĄ NR L.XIX.1733/18 RADY MIEJSKIEJ W ŁODZI Z DNIA 26 MARCA 2018 R., ZMIENIONĄ UCHWAŁĄ RADY MIEJSKIEJ W ŁODZI NR VI.1165/21 Z DNIA 8 MARCA 2019 R. I NR L.I.1165/21 Z DNIA 22 GRUDNIA 2021 R. REJUNKI JEDNOSTKI FUNKCJONALNO-PRZESTRZENNE

GRANICA OBSZARU OBJĘTEGO PLANEM

JEDNOSTKI FUNKCJONALNO-PRZESTRZENNE

TERENY PRZEZNACZONE POD ZABUDOWĘ

TERENY WYŁĄCZONE SPOD ZABUDOWY:

TERENY AKTYWNE PRZYRODNICZO, W TYM UŻYTKOWANE ROLNICZO

TERENY LASÓW O POWIERZCHNI MINIMUM 3 HA

TERENY REKREACYJNO-WYPOCZYNKOWE

ELEMENTY SZCZEGÓLNE

ELEMENTY SYSTEMU PRZYRODNICZEGO

POZOSTAŁE OBSZARY OBJĘTE PRAWNYMI FORMACJOCHRONY PRZYRODY

OBZARY O WYSOKICH WALORACH PRZYRODNICZYCH WYMAGAJĄCE OCHRONY

KORYTARZE EKOLOGICZNE I KIERUNKI POWIĄZAN-ŁĄCZNIKI PRZYRODNICZE

OBZARY NARAŻONE NA NIEBEZPIECZYSTWO POWODZI O PRAWDOPODOBIEŃSTWIE WYSTĄPIENIA KĄD NA 100 LAT (10%) 100 LAT (1%) 500 LAT (0,2%)

ELEMENTY Kształtowania krajobrazu

KRAJOOBZARY CHARAKTERYSTYCZNE

PUNKTY WIDOKOWE Z OTOCZENIEM

ELEMENTY OZIECZYSTWA KULTUROWEGO, ARCHEOLOGICZNEGO

STREFY KONSERWATORSKIE OCHRONY ARCHEOLOGICZNEJ

STREFY OCHRONY KONSERWATORSKIEJ - STREFA B

STREFY OCHRONY KONSERWATORSKIEJ - STREFA A

ELEMENTY SYSTEMU KOMUNIKACYJNEGO

TERENY DROGI ULIC PUBLICZNYCH

LINE KOLEJOWE, KOLEJ DUŻYCH PRĘDKOŚCI

GRANICA LOTNISKA PO ZREALIZOWANIU INWESTYCJI ZWIĄZANYCH Z PLANEM GENERALNYM (WGS) PROJEKTU PLANU GENERALNEGO LOTNISKA OPIWANEWEGO PRZEZ UCL STAN NA CZERWIEC 2017 R.)

ELEMENTY INFORMACYJNE

GRANICA MIASTA

WODY POWIERZCHNIOWE, SKANALIZOWANE

OOCNIKI RZEK I CIEKÓW

WYKROśNIE WPROWADZONYCH ZMIAN KOLEJEM FIOLETOWYM

RYSUNEK PLANU ZOSTAŁ SPORZĄDZONY NA KOPII MAPY ZASADNICZEJ OPIRZAJĄCEJ PODRĘCZNIK ELEKTROKONTOWANY PRZEZ PLAN LUDIE MARIE WACHOWICZ Z ŁÓDZKIEGO ODRONA GODEZJI W DNIU 21 LUTEGO 2024 R. PODPIS Z WERYFIKACJĄ W DNIU 16 MAJA 2024 R. WYNIK WERYFIKACJI: WAZNY

PAŃSTWOWY UKŁAD WSPÓŁRZĘDNYCH GEODEZYJNYCH 2000, PL - 2000, STREFA VI

MPU MIEJSKA PRACOWNIA URBANISTYCZNA W ŁODZI

ŁÓDŹ, ul. 90 - 438 Łódź, ul. Teatrza Robotniczy 10, tel. 423 628 75-00, 423 628 75-41

MEJSCOWY PLAN ZAGOSPODAROWANIA PRZESTRZENNEGO IŁA CZĘŚĆ OBSZARU MIASTA ŁODZI POŁOŻONEJ W REJONIE RZEKI NER ORAZ ULIC: SANITARIUSZEK, ŁASKOWICE I NAD DOBRZYŃKĄ, DO DROGI KRAJOWEJ NR 14 I ZACHODNIEJ GRANICY MIASTA ŁODZI

OPRACOWANIE

OPRACOWANIE: mgr inż. arch. Magdalena Tysan-Wielanowska

OPRACOWANIE: mgr inż. arch. Paulina Góral

OPRACOWANIE: mgr inż. arch. Joanna Pół-Maciszewska

KONSERWACJA

KONSERWACJA: mgr inż. arch. Tomasz Góral

WODKAN

WODKAN: mgr inż. arch. Marek Miodus

INTEKSTYWA

INTEKSTYWA: mgr inż. arch. Marek Miodus

CO

CO: mgr inż. arch. Marek Miodus

PROJEKTOWANIE

PROJEKTOWANIE: mgr inż. arch. Anna Oleśnik-Wielanowska

PROJEKTOWANIE: mgr inż. arch. Paulina Góral

PRZEDMIOT

PRZEDMIOT: RYSUNEK PLANU

MR PŁE - 1

MR PŁE - 1: 1:2000

Scale: 1:2000