
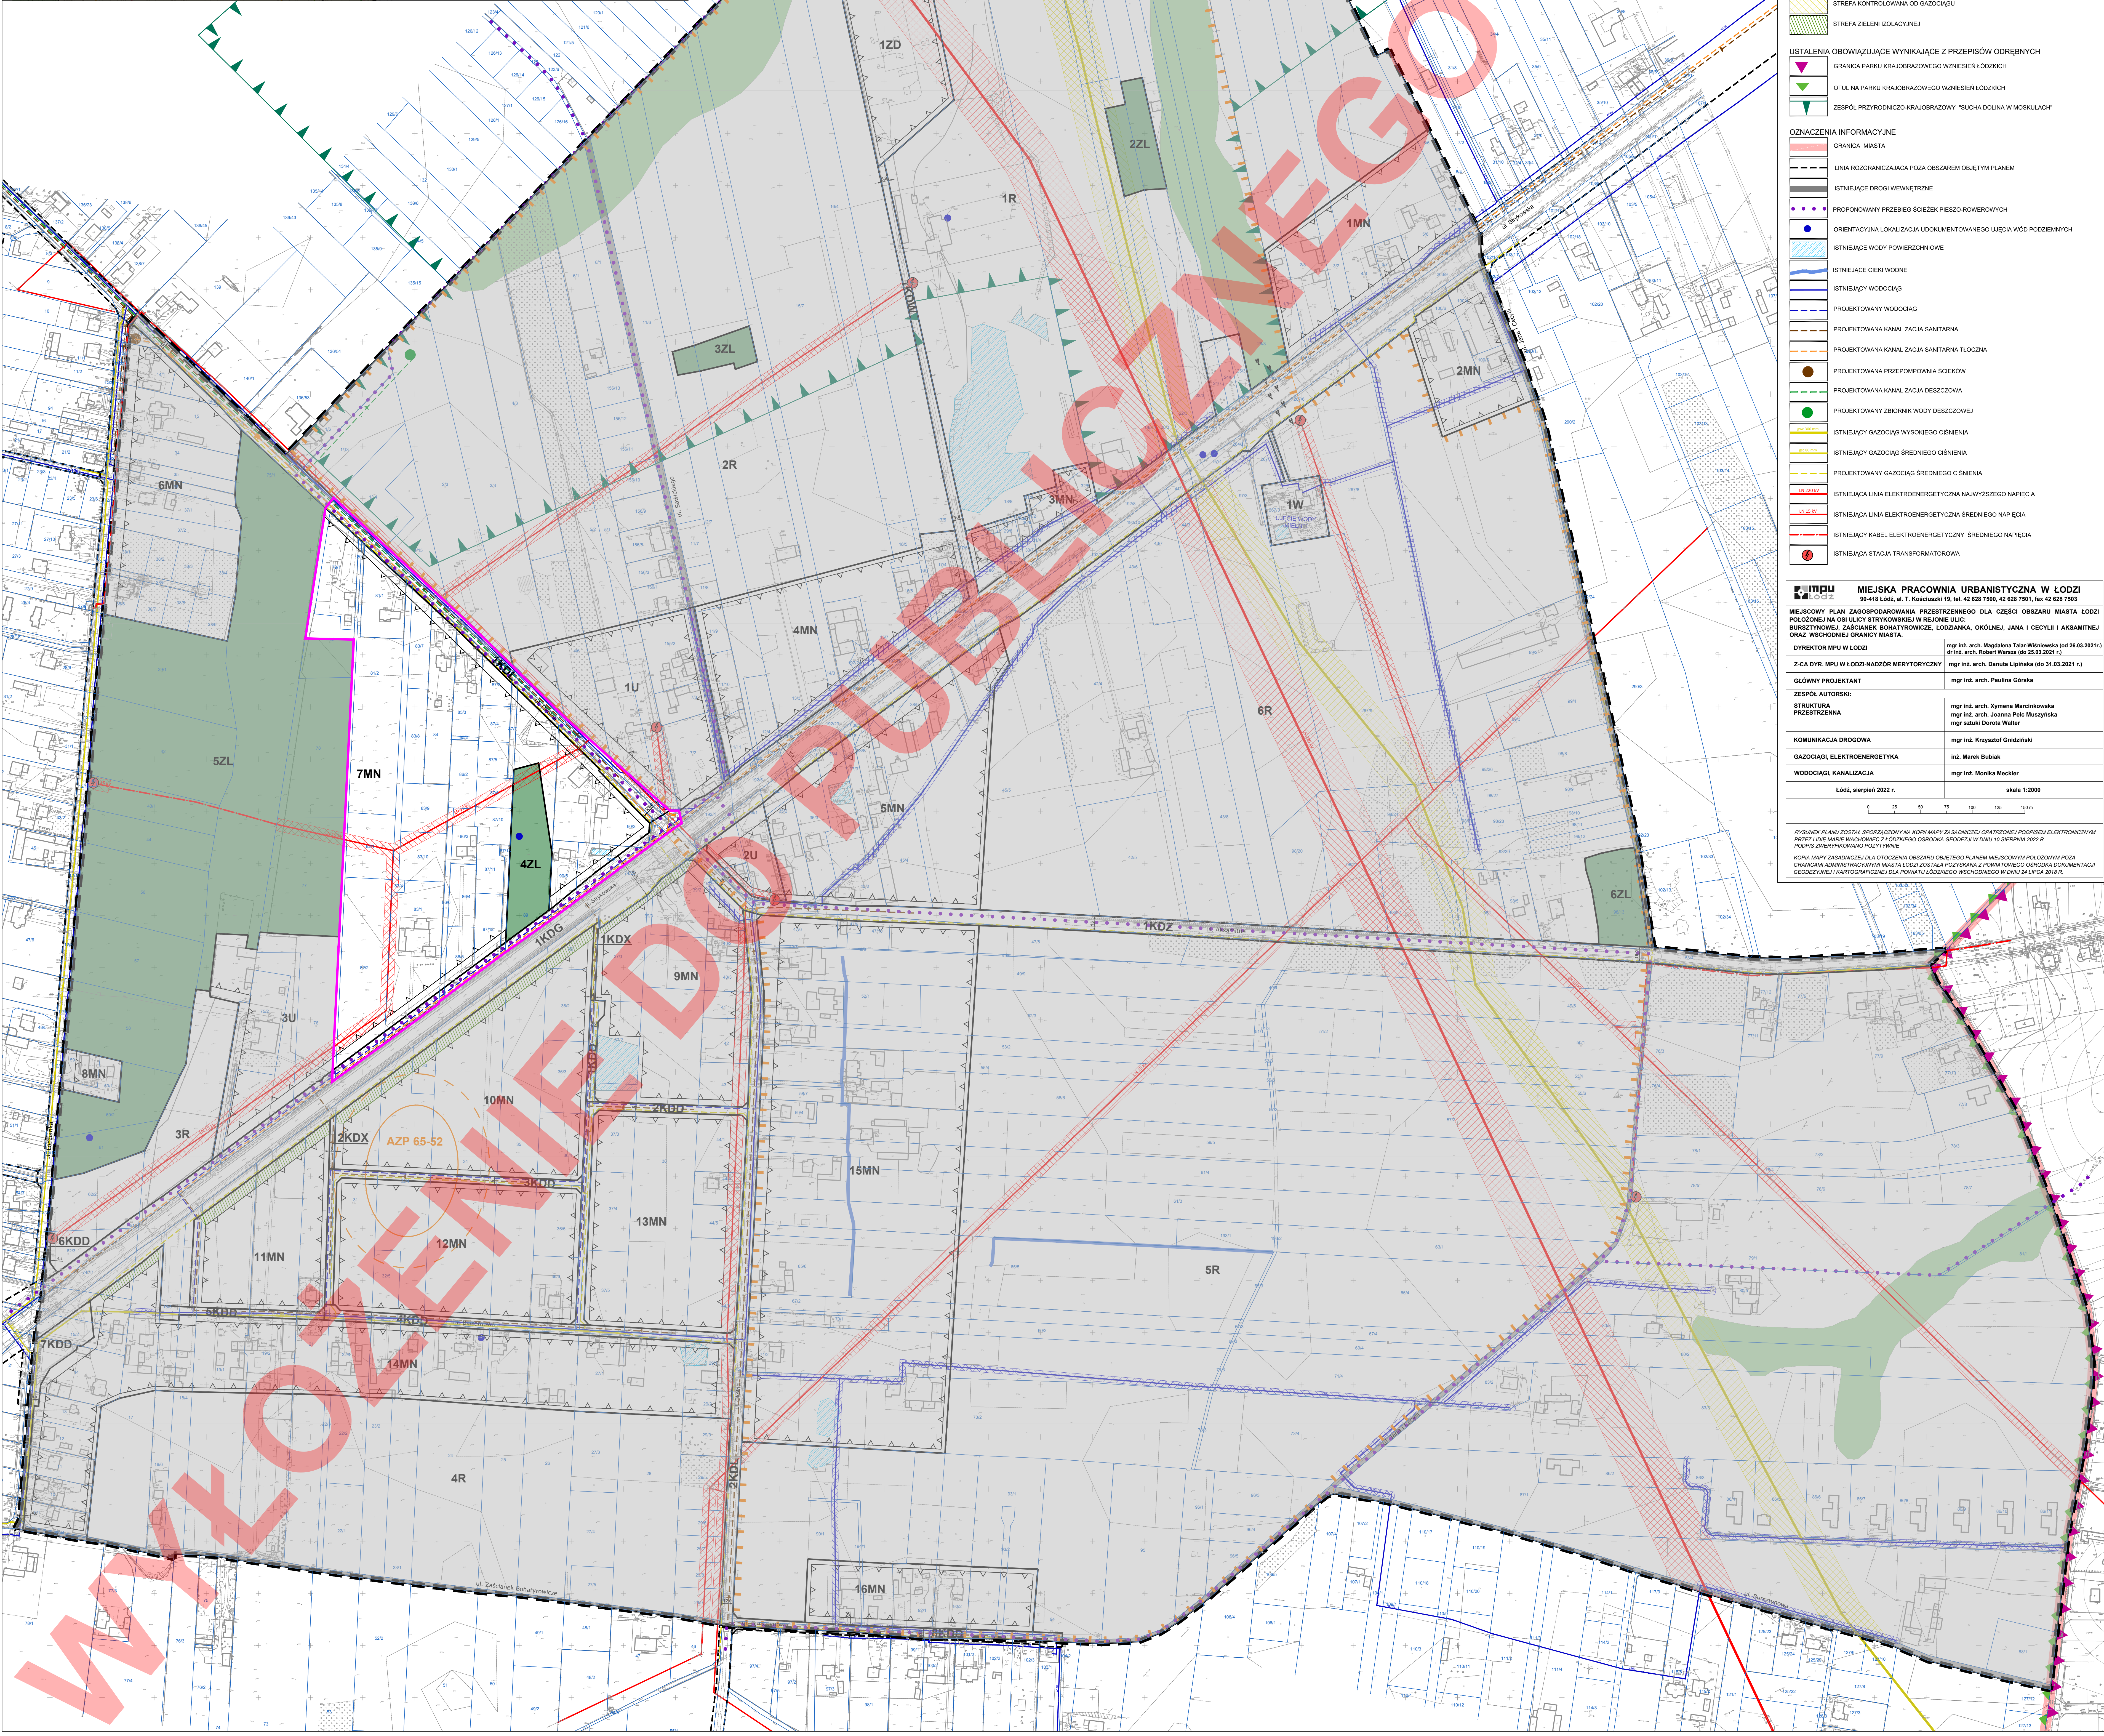


RYSUNEK PLANU - PROJEKT

WYRYS ZE STUDIUM UWARUNKOWAŃ I KIERUNKÓW ZAGOSPODAROWANIA PRZESTRZENNEGO MIASTA ŁÓDZI
UCHWAŁONEGO UCHWAŁĄ NR LIX/1753/18 RADY MIEJSKIEJ W ŁÓDZI Z DNIA 28 MARCA 2018 r. ZMIENIONĄ UCHWAŁAMI
RADY MIEJSKIEJ W ŁÓDZI NR VI/215/19 Z DNIA 6 MARCA 2019 r. I NR LII/1605/21 Z DNIA 22 GRUDNIA 2021 r.

KIERUNKI - JEDNOSTKI FUNKCJONALNO-PRZESTRZENNE

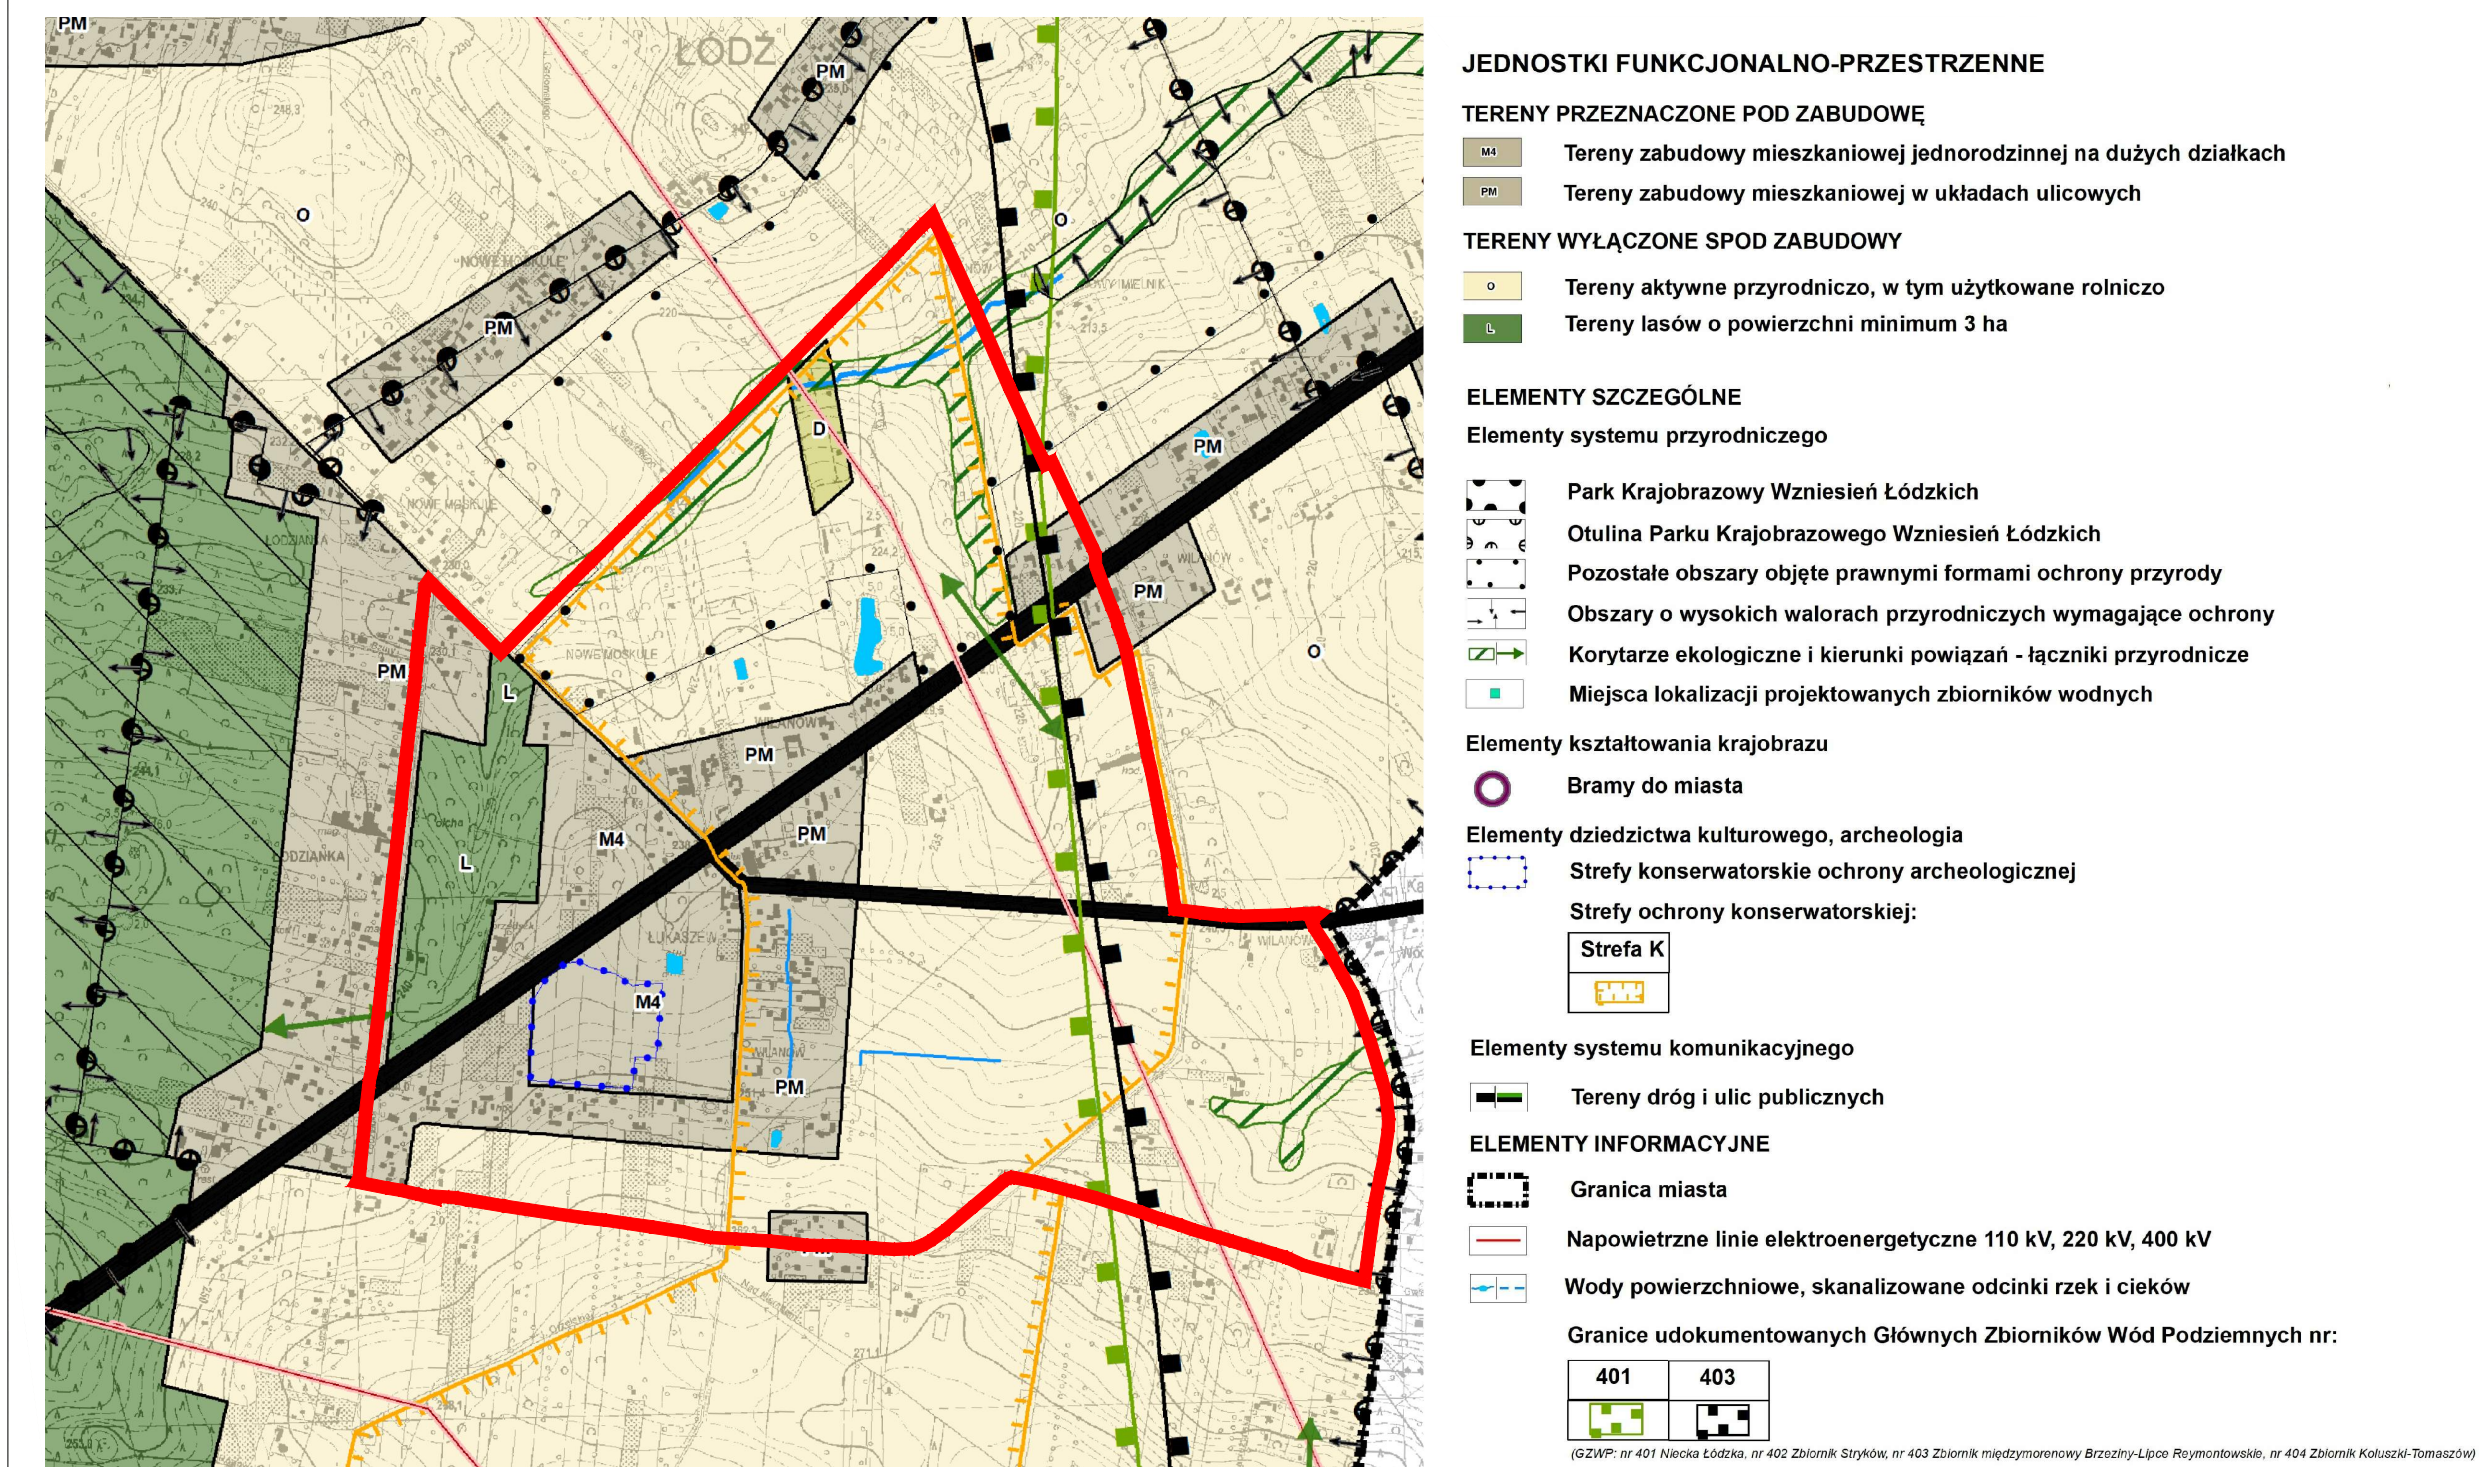

**Załącznik Nr 1
do uchwały Nr
Rady Miejskiej w Łodzi
z dnia..... 2022 r.**