MIEJSCOWY PLAN ZAGOSPODAROWANIA PRZESTRZENNEGO DLA CZĘŚCI OBSZARU MIASTA ŁODZI POŁOŻONEJ W REJONIE ULIC: PABIANICKIEJ, CHOCIANOWICKIEJ, ŁASKOWICE I NAD DOBRZYNKĄ ORAZ POŁUDNIOWEJ GRANICY MIASTA

RYSUNEK PLANU - Załącznik Nr 1 do uchwały Nr.....
Rady Miejskiej w Łodzi z dnia.....

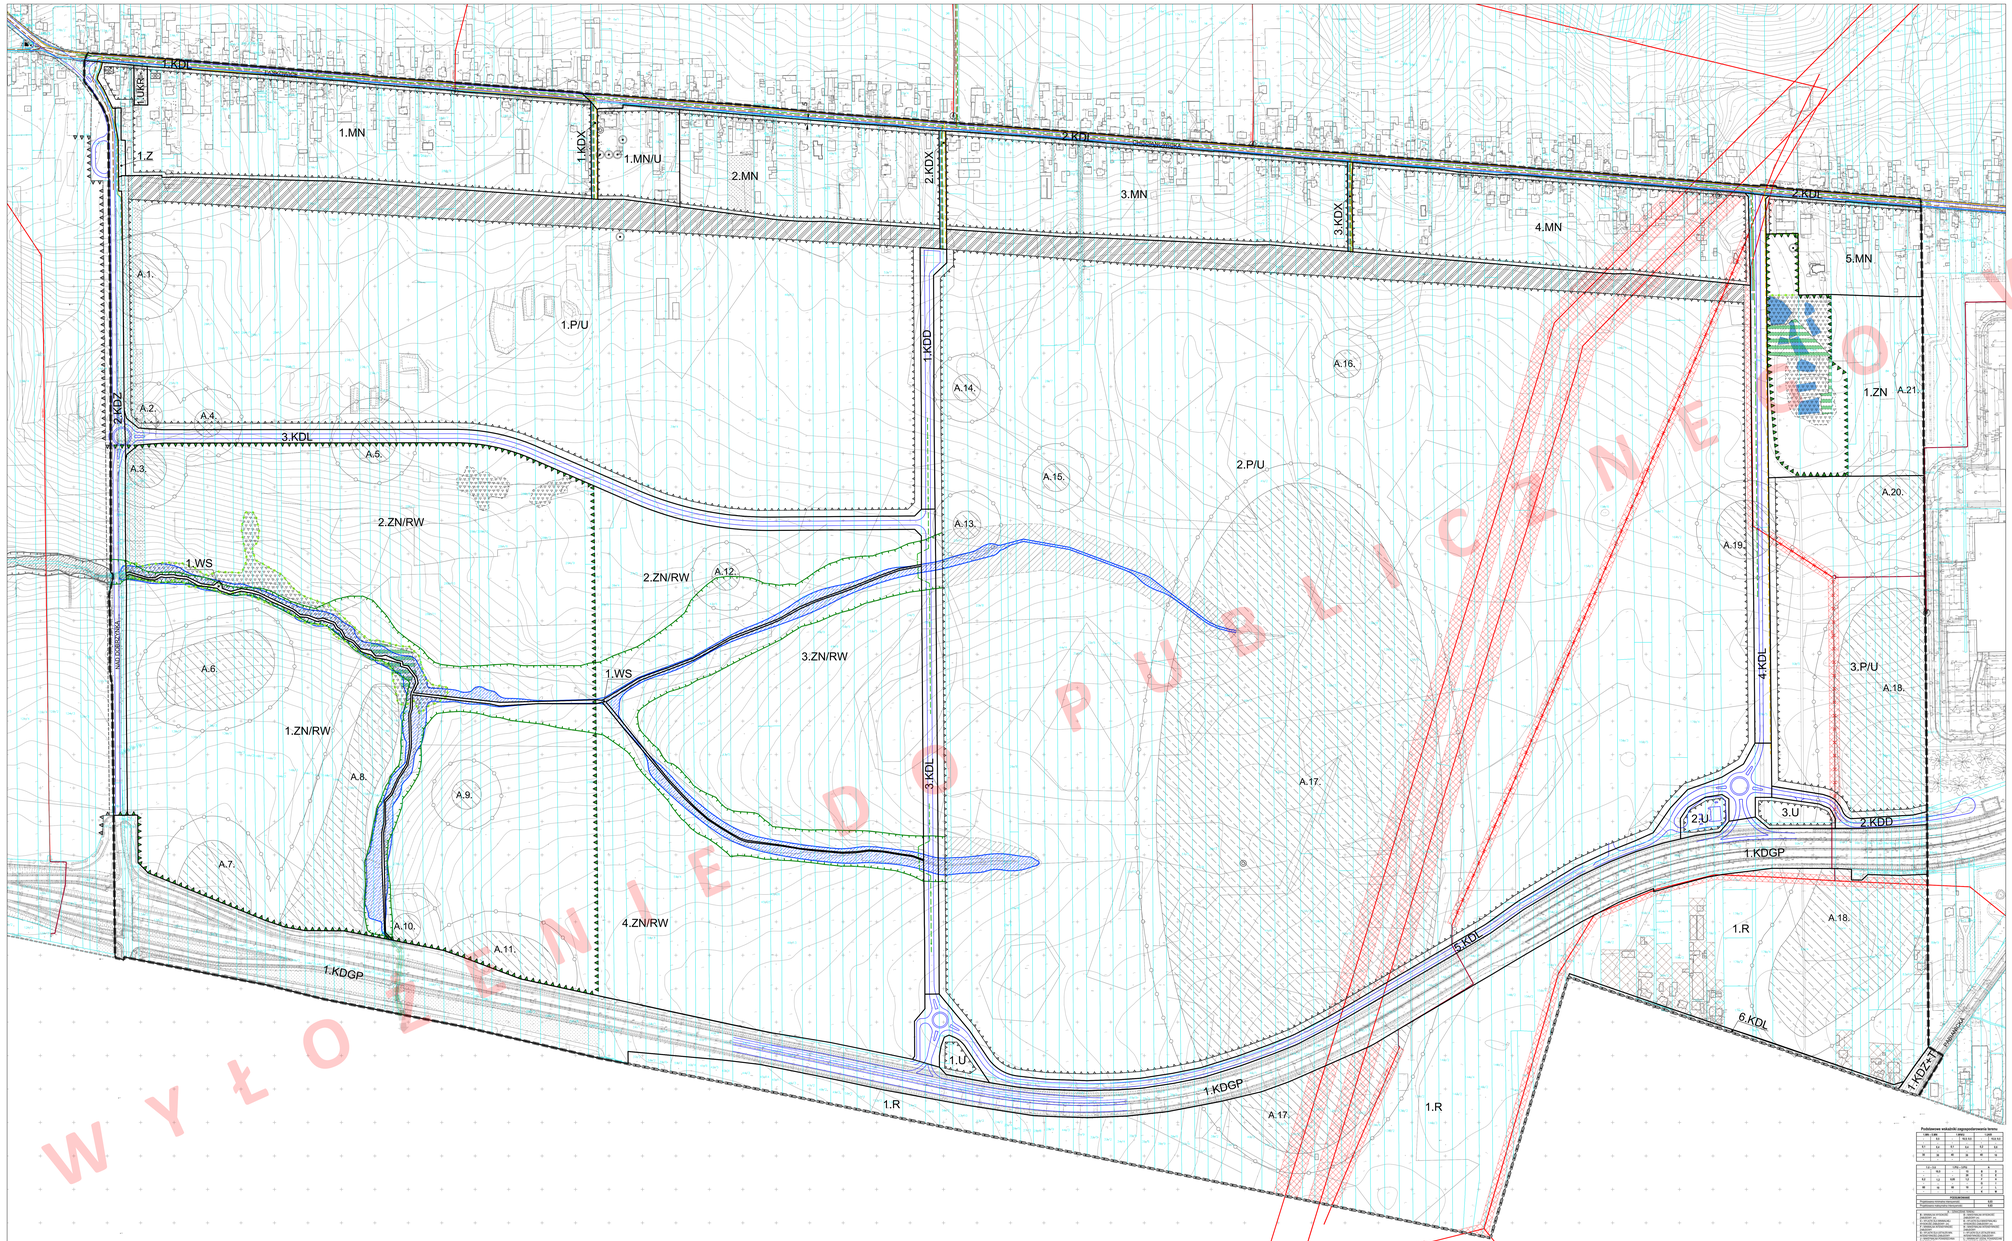

USTALENIA OBOWIĄZUJĄCE

- GRANICA OBSZARU OBJĘTEGO PLANEM MIEJSCOWYM
- LINIE ROZGRANICZAJĄCE TERENY O RÓŻNYM PRZEZNACZENIU LUB RÓŻNYCH ZASADACH ZAGOSPODAROWANIA
- LINIE ZABUDOWY NIEPRZEKRACZALNE
- NUMER TERENU
- 1.U — PRZEZNACZENIE PODSTAWOWE TERENU
- MN — TERENY ZABUDOWY MIESZKANIOWEJ JEDNORODZINNEJ
- MN/U — TEREN ZABUDOWY MIESZKANIOWEJ JEDNORODZINNEJ I USŁUGOWEJ
- U — TERENY USŁUGOWE
- UKR — TERENY ZABUDOWY USŁUG KULTU RELIGIJNEGO
- P/U — TERENY ZABUDOWY PRODUKCYJNEJ, SKŁADÓW I MAGAZYNÓW WRAZ Z USŁUGAMI
- R — TEREN ROLNY
- ZN/RW — TERENY ZIELENI NATURALNEJ I REKREACJI
- ZN — TERENY ZIELENI NATURALNEJ
- Z — TEREN ZIELENI LEŚNEJ W GRANICACH ISTNIEJĄCEGO UŻYTKU GRUNTOWEGO
- WS — TEREN WÓD POWIERZCHNIOWYCH
- KDGP — TEREN DROGI PUBLICZNEJ - ULICA KLASY GŁÓWNEJ RUCHU PRZYSPIESZONEGO
- KDZ+T — TEREN DROGI PUBLICZNEJ - ULICA KLASY ZBIORCZEJ Z TRAMWAJEM
- KDZ — TEREN DROGI PUBLICZNEJ - ULICA KLASY ZBIORCZEJ
- KDL — TERENY DRÓG PUBLICZNYCH - ULICE KLASY LOKALNEJ
- KDD — TERENY DRÓG PUBLICZNYCH - ULICE KLASY DOJAZDOWEJ
- KDX — TERENY CIĄGÓW PIESZYCH PUBLICZNYCH
- STREFA ZIELENI IZOLACYJNEJ
- STREFA O UTRUDNIONYCH WARUNKACH GEOLOGICZNO-HYDROLOGICZNYCH DLA POSADOWIENIA ZABUDOWY
- SKUPISKA DRZEW
- KORYTARZ EKOLOGICZNY
- PRZEJŚCIA DLA ZWIERZĄT
- A.1. — ZABYTKI ARCHEOLOGICZNE
- STREFY OCHRONY ARCHEOLOGICZNEJ
- ZABYTKI OBJĘTE OCHRONĄ W PLANIE
  1. BUDYNEK STRAŻY POŻARNEJ
  2. BUDYNEK MIESZKANIOWY JEDNORODZINNY
- STREFY OCHRONNE LINII ELEKTROENERGETYCZNYCH
- PASY OCHRONNE OD WODOCIĄGÓW
- ISTNIEJĄCA ZABUDOWA MIESZKANIOWA JEDNORODZINNA I ZAGRODOWA W OBRĘBIE TERENU ROLNEGO

OZNACZENIA INFORMACYJNE

- GRANICA MIASTA
- GRANICE OBSZARU ZAGROŻONEGO ZALANIEM WODAMI
- GRANICE OBSZARU ZAGROŻONEGO ZALANIEM WODAMI POZA OBSZAREM PLANU
- LINIE ROZGRANICZAJĄCE TERENY O RÓŻNYM PRZEZNACZENIU POZA OBSZAREM PLANU
- JEZDNIE
- ORIENTACYJNA LOKALIZACJA UDOKUMENTOWANYCH UJĘĆ WÓD PODZIEMNYCH
- OBSZARY O WYSOKICH WALORACH PRZYRODNICZO-KRAJOBRAZOWYCH
- OBSZAR O WYSOKICH WALORACH PRZYRODNICZO-KRAJOBRAZOWYCH POZA OBSZAREM PLANU
- DRZEWA O WYSOKICH WALORACH PRZYRODNICZYCH
- ISTNIEJĄCE UŻYTKI LEŚNE
- SIEDLISKA NATURA 2000
- KORYTARZ EKOLOGICZNY POZA OBSZAREM PLANU
- PRZEJŚCIA DLA ZWIERZĄT POZA OBSZAREM PLANU
- OSIE WIDOKOWE
- KAPLICZKA PRZYDROŻNA POZA OBSZAREM PLANU
- GRANICE I NUMERY DZIAŁEK EWIDENCYJNYCH
- ISTNIEJĄCE DOJAZDY DO DZIAŁEK BUDOWLANYCH
- STAWY

INFRASTRUKTURA TECHNICZNA

- w200 — ISTNIEJĄCE WODOCIĄGI
- ISTNIEJĄCE KANAŁY SANITARNE
- ISTNIEJĄCE KANAŁY DESZCZOWE
- gaz 150 mm — ISTNIEJĄCY GAZOCIĄG ŚREDNIEGO CIŚNIENIA
- elnt15kV — ISTNIEJĄCA NAPOWIETRZNA LINIA ELEKTROENERGETYCZNA ŚREDNIEGO NAPIĘCIA 15kV
- elnt110kV — ISTNIEJĄCA NAPOWIETRZNA LINIA ELEKTROENERGETYCZNA WYSOKIEGO NAPIĘCIA 110kV
- elnt15kV — ISTNIEJĄCA NAPOWIETRZNA LINIA ELEKTROENERGETYCZNA DO LIKWIDACJI
- ISTNIEJĄCE KABLE ELEKTROENERGETYCZNE ŚREDNIEGO NAPIĘCIA
- ISTNIEJĄCE STACJE TRANSFORMATOROWE
- PROJEKTOWANY WODOCIĄG
- PROJEKTOWANE KANAŁY SANITARNE
- PROJEKTOWANE KANAŁY DESZCZOWE
- PROJEKTOWANE GAZOCIĄGI ŚREDNIEGO CIŚNIENIA

0 100 200 Metry

N

WYRYS ZE STUDIUM UWARUNKOWAŃ I KIERUNKÓW ZAGOSPODAROWANIA PRZESTRZENNEGO MIASTA ŁODZI ZATWIERDZONEGO UCHWAŁĄ NR LXIX/1753/18 RADY MIEJSKIEJ W ŁODZI Z DNIA 28 MARCA 2018 R., ZMIENIONĄ UCHWAŁĄ NR VI/215/19 RADY MIEJSKIEJ W ŁODZI Z DNIA 6 MARCA 2019 R.

KIERUNKI - JEDNOSTKI FUNKCJONALNO-PRZESTRZENNE

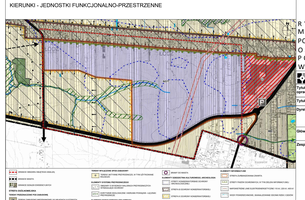

RYSUNEK PLANU ZOSTAŁ SPORZĄDZONY NA KOPII MAPY ZASADNICZEJ OPATRZONEJ PODPISEM ELEKTRONICZNYM PRZEZ PANA DARIUSZA ŚMIETANĘ Z ŁÓDZKIEGO OŚRODKA GEODEZJI W ŁODZI W DNIU 30 MAJA 2019 R. PODPIS ZWERYFIKOWANO W DNIU 3 CZERWCA 2019R.
WYNIK WERYFIKACJI - WAŻNY

Pracownia Urbanistyczna w Łodzi	MIEJSKA PRACOWNIA URBANISTYCZNA W ŁODZI 90 - 418 Łódź, ul. P. Monteliusa 15, 42 632 67 00/01, fax 42 632 67 - 03		
Tytuł opracowania	Miejscowy plan zagospodarowania przestrzennego dla części obszaru miasta Łodzi położonej w rejonie ulic: Pabianickiej, Chocianowickiej, Łaskowice i Nad Dobrzynką oraz południowej granicy miasta		
Tytuł rysunku	Rysunek planu		
Dyrektor	dr inż. arch. Robert Wenzel		
	mgr inż. arch. Danuta Lipińska		
Główny projektant	mgr inż. arch. Anna Sokołowska	układ funkcjonalno - przestrzenny	
Zespół autorski	mgr Agnieszka Stabińska	układ funkcjonalno - przestrzenny	
	mgr inż. Krzysztof Grodzicki	komunikacja	
	mgr inż. Monika Meckler	wodociągi i kanalizacja	
	inż. Marek Bulsiak	elektroenergetyka, telekomunikacja, gaz i ciepło	
	mgr inż. Anna Olszyak - Wołowska	środowisko przyrodnicze	
	mgr inż. Marcin Jabłoń		
Skala	1:2000	Data	marzec 2021 r.

WYŁOŻENIE DO PUBLICZNEGO WGLĄDU