
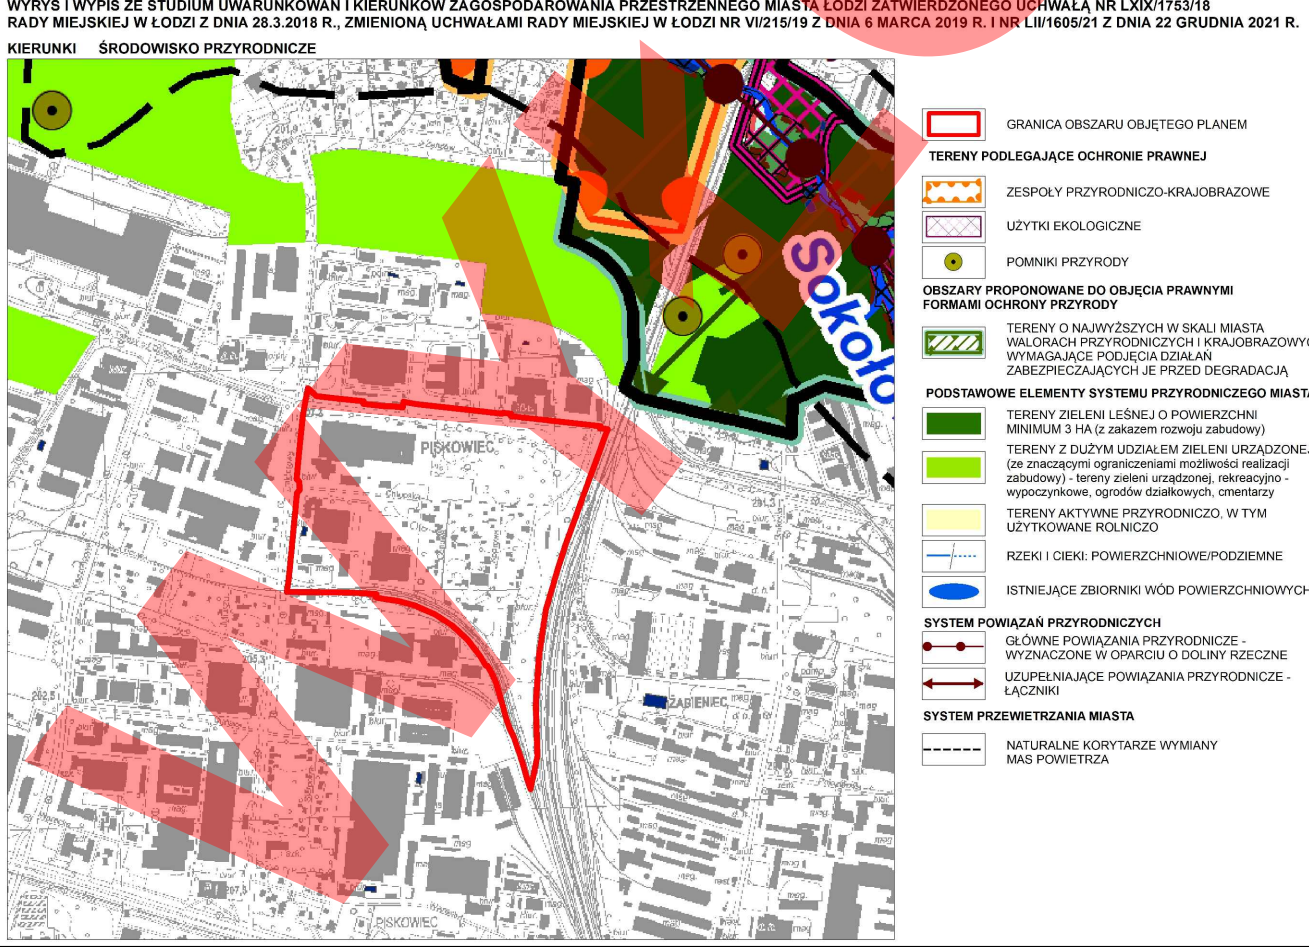


MIEJSCOWY PLAN ZAGOSPODAROWANIA PRZESTRZENNEGO DLA CZĘŚCI OBSZARU MIASTA ŁÓDZI POŁOŻONEJ W REJONIE ULIC ŚWIĘTEJ TERESY OD DZIECIAŁKA JEZUS I TRAKTOROWEJ DO TERENÓW KOLEJOWYCH

PROGNOZA ODDZIAŁYWANIA NA ŚRODOWISKO

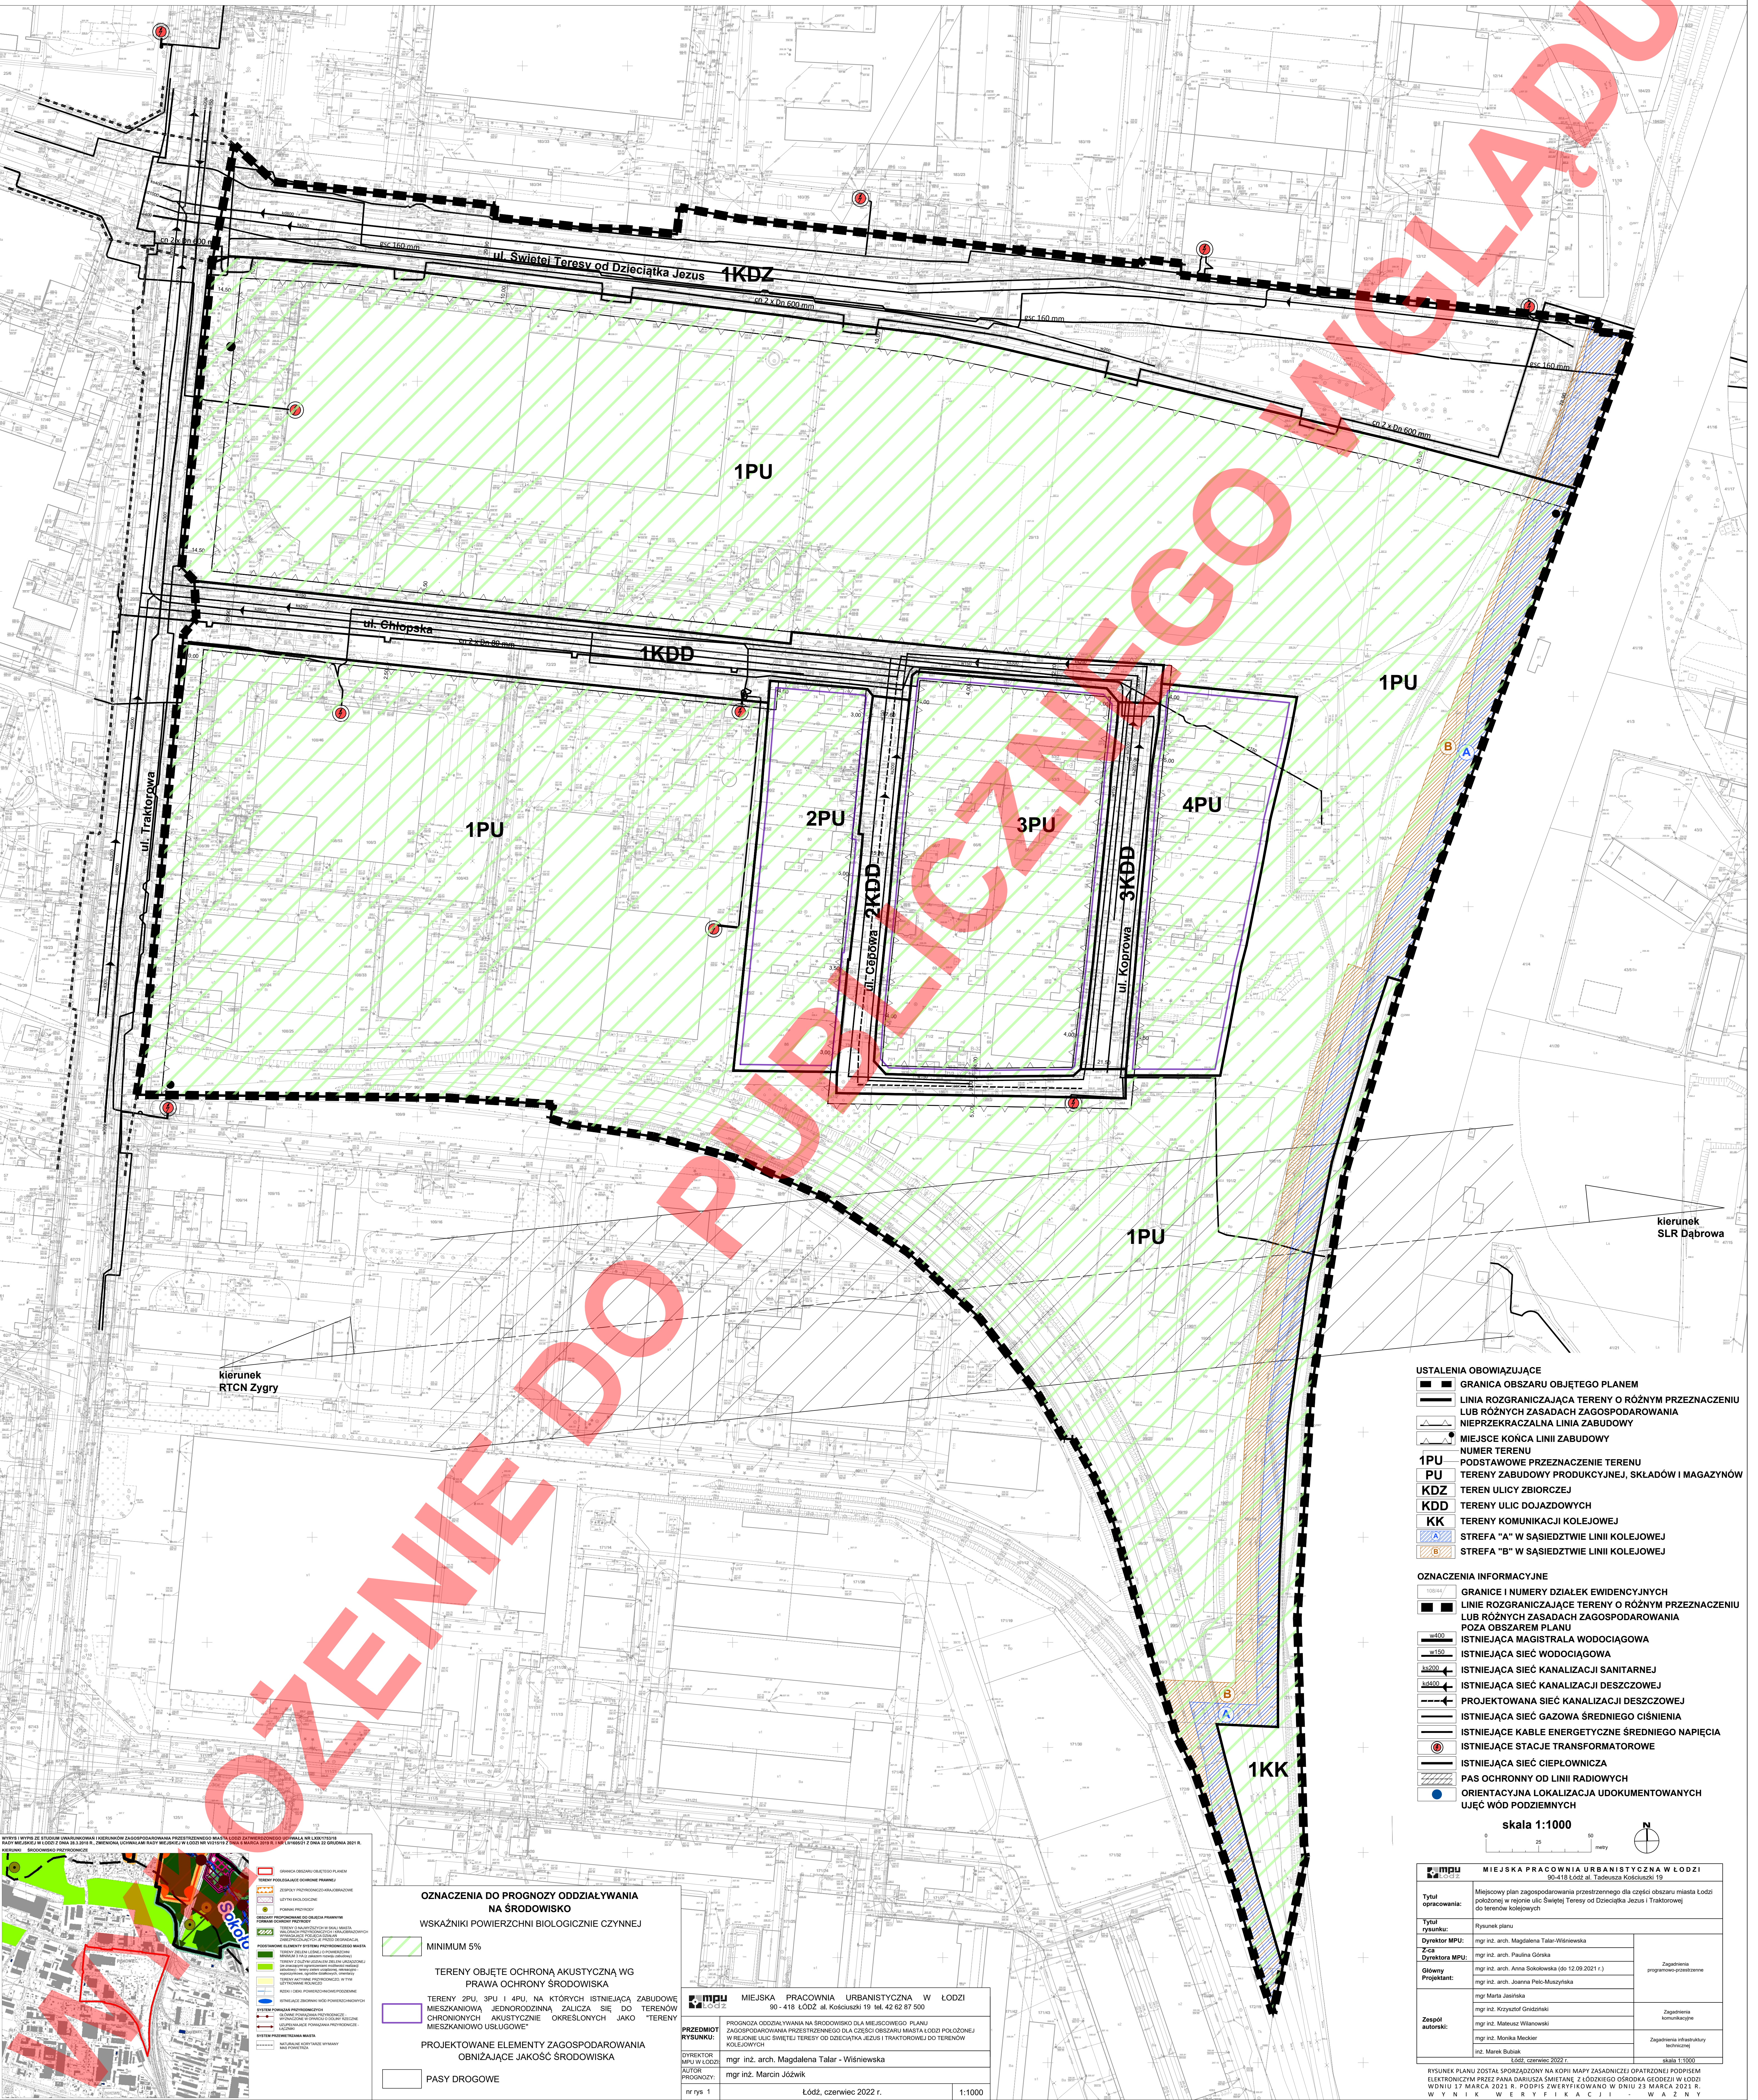

OZNACZENIA DO PROGNOZY ODDZIAŁYWANIA NA ŚRODOWISKO

WSKAŹNIKI POWIERZCHNI BIOLOGICZNIE CZYNNEJ

MINIMUM 5%

TERENY OBJĘTE OCHRONĄ AKUSTYCZNĄ WG PRAWA OCHRONY ŚRODOWISKA

TERENY 2PU, 3PU I 4PU, NA KTÓRYCH ISTNIEJĄ ZABUDOWE MIESZKANIOWE JEDNORODZINNE ZALICZA SIĘ DO TERENÓW CHRONIONYCH AKUSTYCZNIE OKREŚLONYCH JAKO "TERENY MIESZKANIOWO USŁUGOWE"

PROJEKTOWANE ELEMENTY ZAGOSPODAROWANIA OBNIAJĄCE JAKOŚĆ ŚRODOWISKA

PASY DROGOWE

mpu ŁÓDŹ	MIEJSKA PRACOWNIA URBANISTYCZNA W ŁÓDZI 90 - 418 ŁÓDŹ al. Kościuski 19 tel. 42 62 87 500
PROGNOZA ODDZIAŁYWANIA NA ŚRODOWISKO DLA MIEJSCOWEGO PLANU ZAGOSPODAROWANIA PRZESTRZENNEGO DLA CZĘŚCI OBSZARU MIASTA ŁÓDZI POŁOŻONEJ W REJONIE ULIC ŚWIĘTEJ TERESY OD DZIECIAŁKA JEZUS I TRAKTOROWEJ DO TERENÓW KOLEJOWYCH	
PRZEDMIOT RYSUNKU:	mgr inż. arch. Magdalena Talar - Wiśniewska
AUTOR PROJEKTU:	mgr inż. Marcin Józwik
nr rys. 1	Łódź, czerwiec 2022 r.
	1:1000

- USTALENIA OBOWIAZUJĄCE**
- GRANICA OBSZARU OBJĘTEGO PLANEM
 - LINIA ROZGRANICZAJĄCA TERENY O RÓŻNYM PRZEZNACZENIU LUB RÓŻNYCH ZASADACH ZAGOSPODAROWANIA
 - NIEPRZEKRACZALNA LINIA ZABUDOWY
 - MIEJSCE KONCA LINII ZABUDOWY
 - NUMER TERENU
 - 1PU PODSTAWOWE PRZEZNACZENIE TERENU
 - PU TERENY ZABUDOWY PRODUKCYJNEJ, SKŁADÓW I MAGAZYNÓW
 - KDZ TEREN ULICY ZBIORCZEJ
 - KDD TERENY ULIC DOJAZDOWYCH
 - KK TERENY KOMUNIKACJI KOLEJOWEJ
 - STREFA "A" W SĄSIEDZTWIE LINII KOLEJOWEJ
 - STREFA "B" W SĄSIEDZTWIE LINII KOLEJOWEJ

- OZNACZENIA INFORMACYJNE**
- GRANICE I NUMERY DZIAŁEK EWIDENCYJNYCH
 - LINIE ROZGRANICZAJĄCE TERENY O RÓŻNYM PRZEZNACZENIU LUB RÓŻNYCH ZASADACH ZAGOSPODAROWANIA
 - POZA OBSZAREM PLANU
 - ISTNIEJĄCA MAGISTRAŁA WODOCIĄGOWA
 - ISTNIEJĄCA SIEĆ WODOCIĄGOWA
 - ISTNIEJĄCA SIEĆ KANALIZACJI SANITARNEJ
 - ISTNIEJĄCA SIEĆ KANALIZACJI DESZCZOWEJ
 - PROJEKTOWANA SIEĆ KANALIZACJI DESZCZOWEJ
 - ISTNIEJĄCA SIEĆ GAZOWA ŚREDNIEGO CIŚNIENIA
 - ISTNIEJĄCE KABELE ENERGETYCZNE ŚREDNIEGO NAPIĘCIA
 - ISTNIEJĄCE STACJE TRANSFORMATOROWE
 - ISTNIEJĄCA SIEĆ CIEPŁOWNICZA
 - PAS OCHRONNY OD LINII RADIOWYCH
 - ORIENTACYJNA LOKALIZACJA UDOKUMENTOWANYCH UJEĆ WÓD PODZIEMNYCH

skala 1:1000

mpu ŁÓDŹ	MIEJSKA PRACOWNIA URBANISTYCZNA W ŁÓDZI 90-418 Łódź al. Tadeusza Kościuszki 19
Tytuł opracowania:	Miejscowy plan zagospodarowania przestrzennego dla części obszaru miasta Łodzi położonej w rejonie ulic Świętej Teresy od Dzieciątka Jezus i Traktorowej do terenów kolejowych
Tytuł rysunku:	Rysunek planu
Dyrektor MPU:	mgr inż. arch. Magdalena Talar-Wiśniewska
Z-ca Dyrektora MPU:	mgr inż. arch. Paulina Górka
Główny Projektant:	mgr inż. arch. Anna Sokółowska (do 12.09.2021 r.) mgr inż. arch. Joanna Polak-Muszyńska
Zespół autorów:	mgr Marta Jasarska mgr inż. Krzysztof Grędzicki mgr inż. Mateusz Wiśniewski mgr inż. Monika Medsker inż. Marek Bubiak
	Łódź, czerwiec 2022 r.
	skala 1:1000

RYSEK PLANU ZOSTAŁ SPORZĄDZONY NA KOPII MAPY ZASADNICZEJ OPRACOWANEJ PODPISEM ELEKTRONICZNĄ PRZEZ PANA DARIUSZA ŚMIETANĘ I UŚRODKOWEGO OŚRODKA GEODEZJI W ŁÓDZI W DNIU 17 MARCA 2021 R. PODPIS ZWERYFIKOWANO W DNIU 23 MARCA 2021 R. W Y N I K W E R Y F I K A C J I W A Ż N Y