
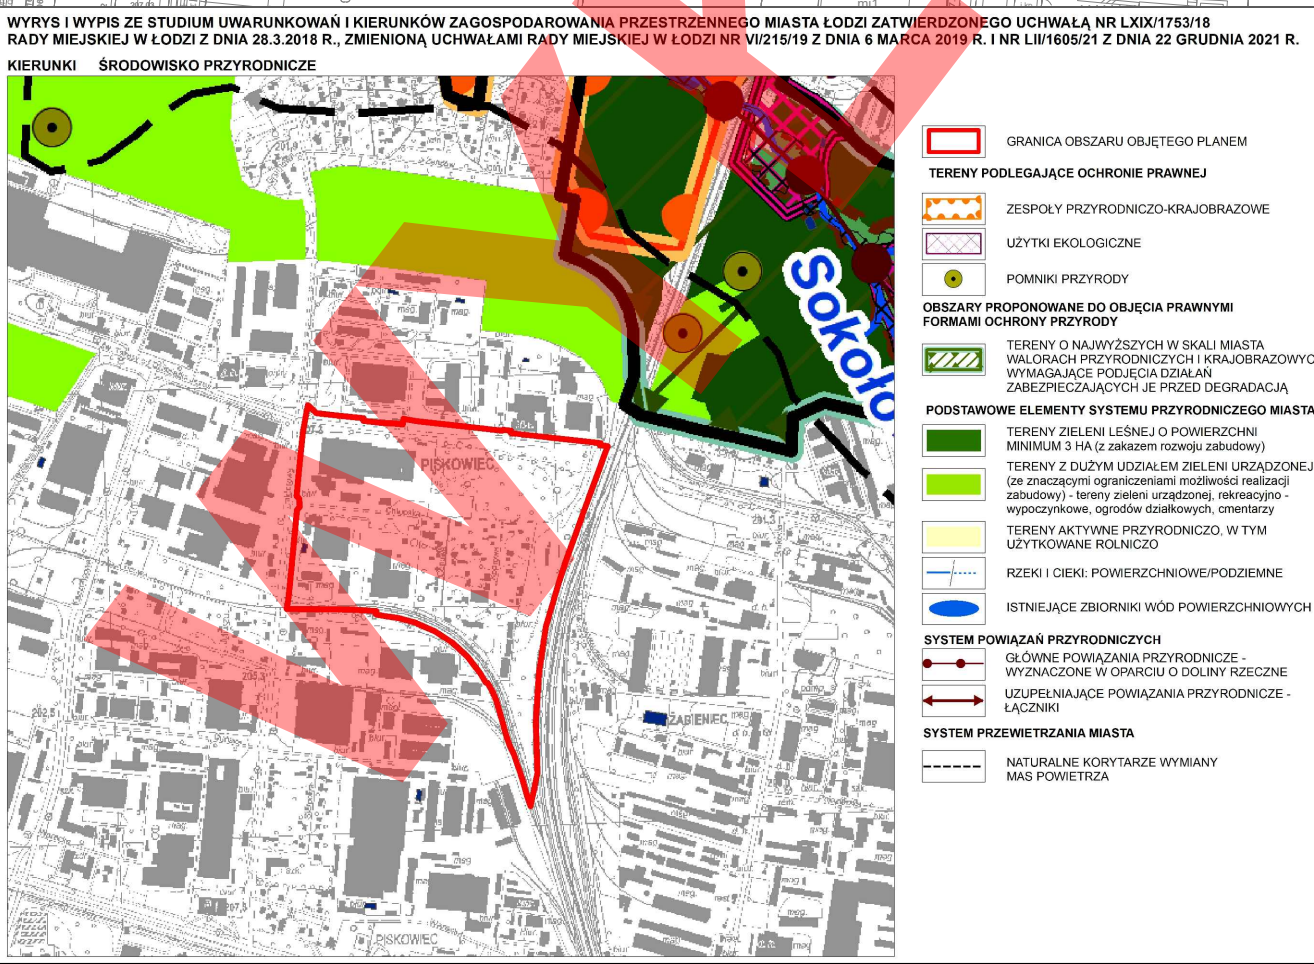


MIEJSCOWY PLAN ZAGOSPODAROWANIA PRZESTRZENNEGO DLA CZĘŚCI OBSZARU MIASTA ŁÓDZI POŁOŻONEJ W REJONIE ULIC ŚWIĘTEJ TERESY OD DZIECIAŁKA JEZUS I TRAKTOROWEJ DO TERENÓW KOLEJOWYCH

PROGNOZA ODDZIAŁYWANIA NA ŚRODOWISKO

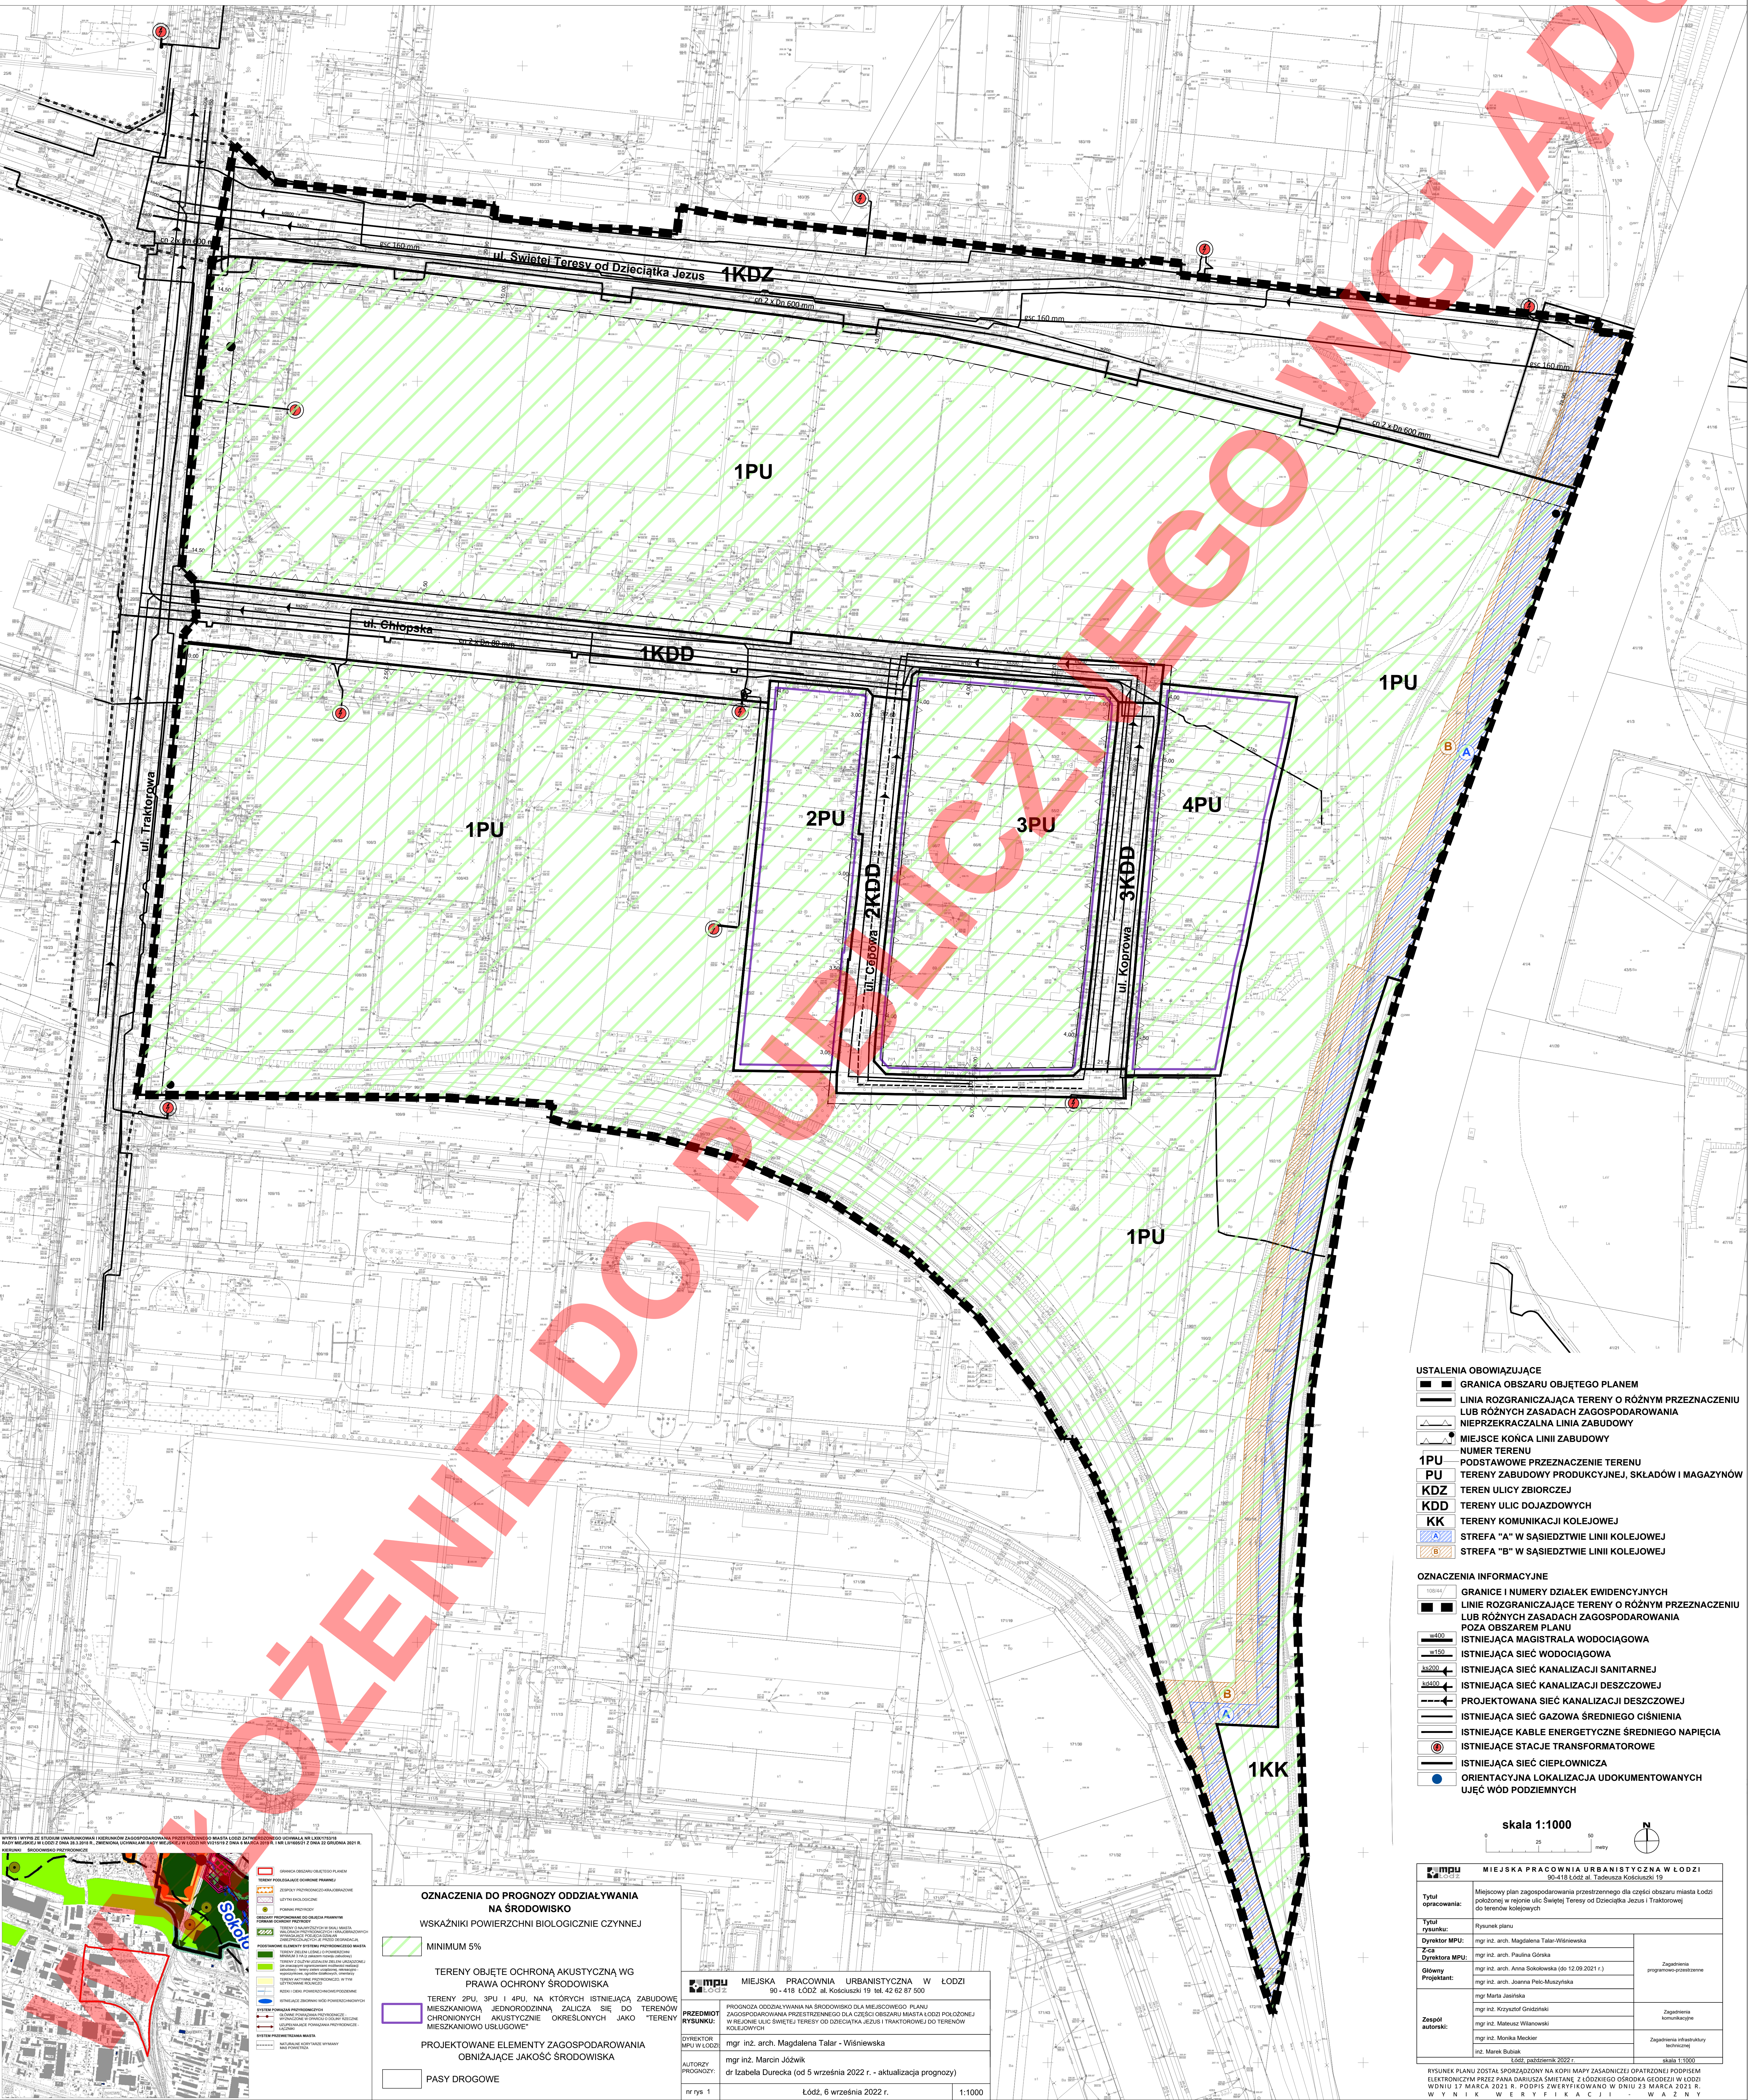

OZNACZENIA DO PROGNOZY ODDZIAŁYWANIA NA ŚRODOWISKO

WSKAŹNIKI POWIERZCHNI BIOLOGICZNEJ CZYNNEJ

MINIMUM 5%

TERENY OBJĘTE OCHRONĄ AKUSTYCZNĄ WG PRAWA OCHRONY ŚRODOWISKA

TERENY 2PU, 3PU I 4PU, NA KTÓRYCH ISTNIEJĄ ZABUDOWE MIESZKANIOWE JEDNORODZINNE ZALICZA SIĘ DO TERENÓW CHRONIONYCH AKUSTYCZNIE OKREŚLONYCH JAKO "TERENY MIESZKANIOWO USŁUGOWE"

PROJEKTOWANE ELEMENTY ZAGOSPODAROWANIA OBNIŻAJĄCE JAKOŚĆ ŚRODOWISKA

PASY DROGOWE

MPU MIEJSKA PRACOWNIA URBANISTYCZNA W ŁÓDZI	90-418 ŁÓDŹ, al. Koszubiński 19, tel. 42 62 87 500
PRZEDMIOT RYSUNKU:	PROGNOZA ODDZIAŁYWANIA NA ŚRODOWISKO DLA MIEJSCOWEGO PLANU ZAGOSPODAROWANIA PRZESTRZENNEGO DLA CZĘŚCI OBSZARU MIASTA ŁÓDZI POŁOŻONEJ W REJONIE ULIC ŚWIĘTEJ TERESY OD DZIECIAŁKA JEZUS I TRAKTOROWEJ DO TERENÓW KOLEJOWYCH
DYREKTOR MPU W ŁÓDZI:	mgr inż. arch. Magdalena Talar - Wiśniewska
AUTORZY PROGNOZY:	mgr inż. Marcin Józwick dr Izabela Durecka (od 5 września 2022 r. - aktualizacja prognozy)
nr rys. 1	Łódź, 6 września 2022 r.
	1:1000

USTALENIA OBOWIAZUJĄCE

- GRANICA OBSZARU OBJĘTEGO PLANEM
- LINIA ROZGRANICZAJĄCA TERENY O RÓŻNYM PRZEZNACZENIU LUB RÓŻNYCH ZASADACH ZAGOSPODAROWANIA
- NIEPRZEKRACZALNA LINIA ZABUDOWY
- MIĘSCIE KONCA LINII ZABUDOWY
- NUMER TERENU
- PODSTAWOWE PRZEZNACZENIE TERENU
- TERENY ZABUDOWY PRODUKCYJNEJ, SKŁADÓW I MAGAZYNÓW
- TEREN ULICY ZBIORCZEJ
- TERENY ULIC DOJAZDOWYCH
- TERENY KOMUNIKACJI KOLEJOWEJ
- STREFA "A" W SĄSIEDZTWIE LINII KOLEJOWEJ
- STREFA "B" W SĄSIEDZTWIE LINII KOLEJOWEJ

OZNACZENIA INFORMACYJNE

- GRANICE I NUMERY DZIAŁEK EWIDENCYJNYCH
- LINIE ROZGRANICZAJĄCE TERENY O RÓŻNYM PRZEZNACZENIU LUB RÓŻNYCH ZASADACH ZAGOSPODAROWANIA
- POZA OBSZAREM PLANU
- ISTNIEJĄCA MAGISTRAŁA WODOCIĄGOWA
- ISTNIEJĄCA SIEĆ WODOCIĄGOWA
- ISTNIEJĄCA SIEĆ KANALIZACJI SANITARNEJ
- ISTNIEJĄCA SIEĆ KANALIZACJI DESZCZOWEJ
- PROJEKTOWANA SIEĆ KANALIZACJI DESZCZOWEJ
- ISTNIEJĄCA SIEĆ GAZOWA ŚREDNIEGO CIŚNIENIA
- ISTNIEJĄCE KABELE ENERGETYCZNE ŚREDNIEGO NAPIĘCIA
- ISTNIEJĄCE STACJE TRANSFORMATOROWE
- ISTNIEJĄCA SIEĆ CIEPŁOWNICZA
- ORIENTACYJNA LOKALIZACJA UDOKUMENTOWANYCH UJĘĆ WÓD PODZIEMNYCH

skala 1:1000

mpu MIEJSKA PRACOWNIA URBANISTYCZNA W ŁÓDZI	90-418 ŁÓDŹ, al. Tadeusza Kościuszki 19
Tytuł opracowania:	Miejscowy plan zagospodarowania przestrzennego dla części obszaru miasta Łodzi położonej w rejonie ulic Świętej Teresy od Dzieciątka Jezus i Traktorowej do terenów kolejowych
Tytuł rysunku:	Rysunek planu
Dyrektor MPU:	mgr inż. arch. Magdalena Talar-Wiśniewska
Z-ca Dyrektora MPU:	mgr inż. arch. Paulina Górka
Główny Projektant:	mgr inż. arch. Anna Sokółowska (do 12.09.2021 r.) mgr inż. arch. Joanna Polak-Muszyska
Zespół autorów:	mgr Marta Jasarska mgr inż. Krzysztof Grudziński mgr inż. Mateusz Wilanowski mgr inż. Monika Meckler inż. Marek Bubak
	Łódź, październik 2022 r.
	skala 1:1000

RYSEK PLANU ZOSTAŁ SPORZĄDZONY NA KOPII MAPY ZASADNICZEJ OPIRZONEJ PODPISEM ELEKTRONICZNYM PRZEZ PANA DARIUSZA ŚMIETANĘ, I ŁÓDZKIEGO OŚRODKA GEODEZJI W ŁÓDZI W DNIU 17 MARCA 2021 R. PODPIS ZWERYFIKOWANO W DNIU 23 MARCA 2021 R. W Y N I K W E R Y F I K A C J I - W A Ż N Y