

ZAŁĄCZNIK NR 1 DO UCHWAŁY NR
RADY MIEJSKIEJ W ŁODZI Z DNIA

[illegible]

W ZAKRESIE SZCZEGÓLNYCH WARUNKÓW ZAGOSPODAROWANIA TERENÓW ORAZ OGRANICZENI W ICH UŻYTKOWANIU

KRYTERIUM EKologicZNY

1A STREFA "A" W WĄSIEJŚWIE LUKI KOLEJOWEJ

1B STREFA "B" W WĄSIEJŚWIE LUKI KOLEJOWEJ

POWIERZCHNIA ORGANIZACJA ZABŁOGOWA (BRA) OD LONICZYCH URZĄDZEŃ NADLEŻNYCH (LUN)


WZROST SZCZEGÓLNEGO ZAGROZENIA POWODZI, NA KTÓRYM PRAWDOPODOBIEŃSTWO WYSTĄPIENIA POWODZI: JEST WYSOKIE I WYNIOSI 10%

WZROST SZCZEGÓLNEGO ZAGROZENIA POWODZI, NA KTÓRYM PRAWDOPODOBIEŃSTWO WYSTĄPIENIA POWODZI: JEST ŚREDNIE I WNIOSI 1%


WZROST NADLEŻNYCH NA NIEBIEZPIECZNIWOŚĆ POWODZI, NA KTÓRYM PRAWDOPODOBIEŃSTWO WYSTĄPIENIA POWODZI: JEST NISZKIE I WNIOSI 0,2%

USTALENIA INFORMACYJNE

TEREN MIEJSCOWEGO PLANU ZAGOSPODAROWANIA PRZESTRZENNEGO ZNAJDUJE SIĘ W CAŁOŚCI
W ZASIĘGU UDOKUMENTOWANEGO GŁÓWNEGO ZBIORNIKA WÓD PODZIEMNYCH NR 401 - NIECKA
ŁÓŻKA

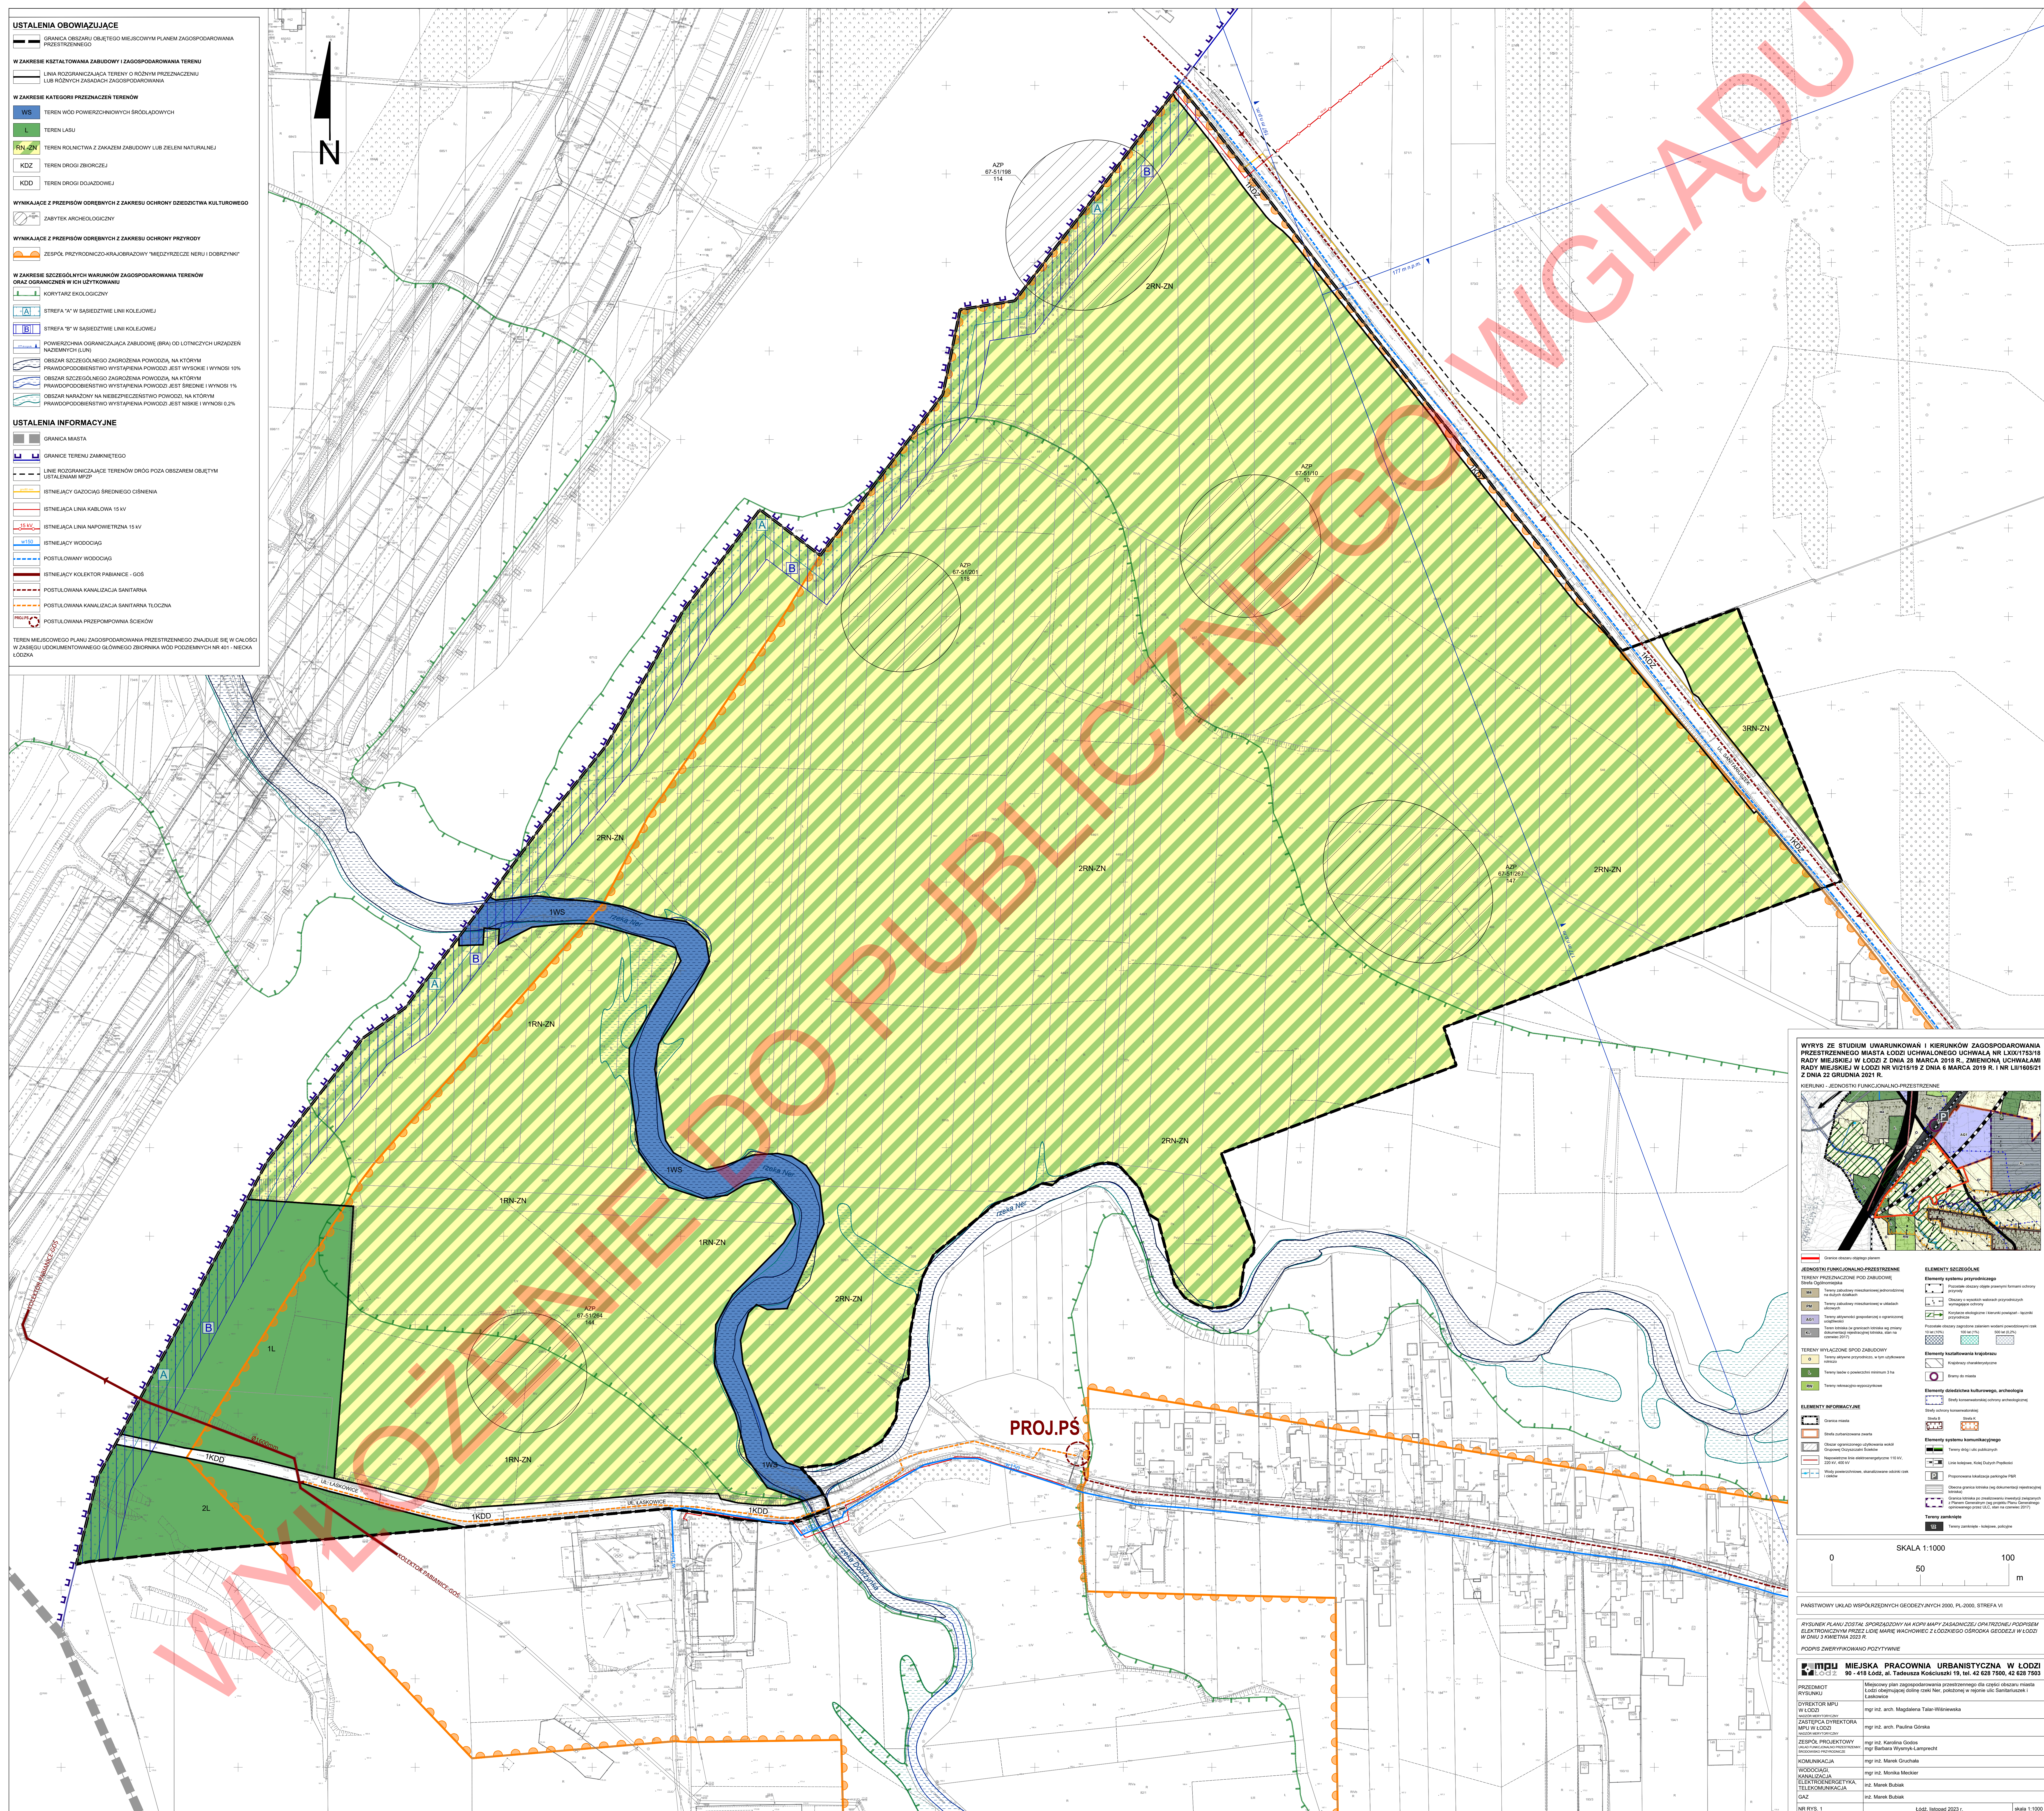

WYRYS ZE STUDIUM UWARUNKOWAŃ I KIERUNKÓW ZAGOSPODAROWANIA PRZESTRZENNEGO MIASTA ŁÓDZI UCHWALONEGO UCHWAŁĄ NR LXIX/1753/18 RADY MIEJSKIEJ W ŁÓDZI Z DNIA 28 MARCA 2018 R., ZMIENIONĄ UCHWAŁĄ NR LXIX/1753/19 RADY MIEJSKIEJ W ŁÓDZI NR VII/215/19 Z DNIA 6 MARCA 2019 R. I NR LIII/1605/2 Z DNIA 22 GRUDNIA 2021 R.

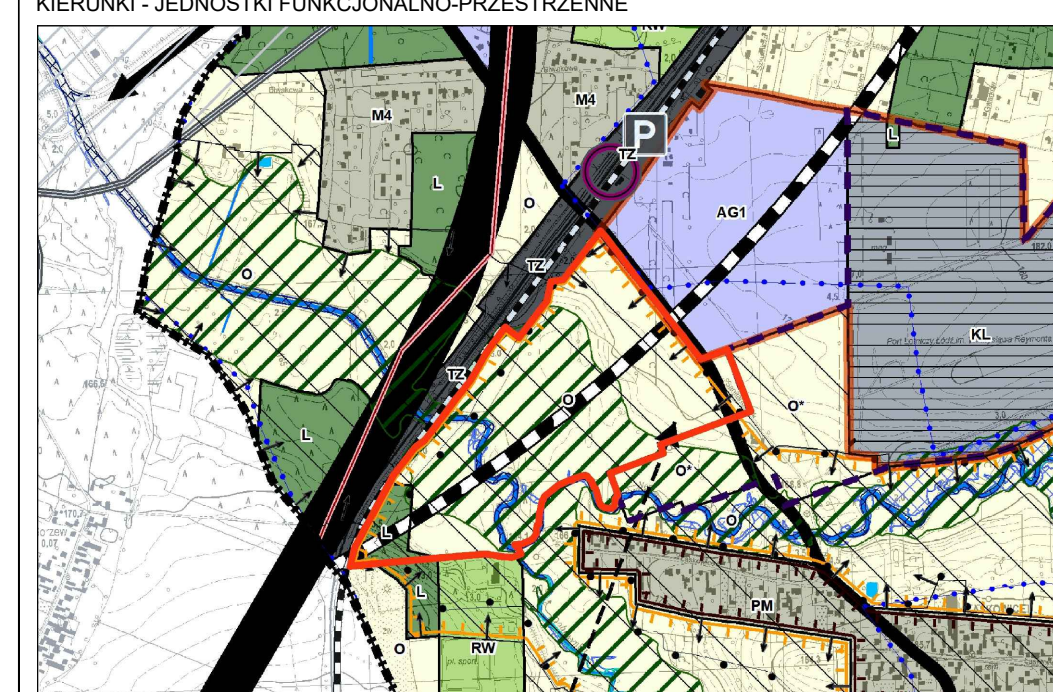[illegible]

SKALA 1:1000

0 50 100 m

[illegible]