


MIJSCOWY PLAN ZAGOSPODAROWANIA PRZESTRZENNEGO DLA CZĘŚCI OBSZARU MIASTA ŁODZI POŁOŻONEJ W REJONIE ULIC: WYKOWEJ, PROF. TADEUSZA KOTARBIŃSKIEGO, CIEPLARNIANEJ I RĄBIEŃSKIEJ

RYСУNEK PLANU

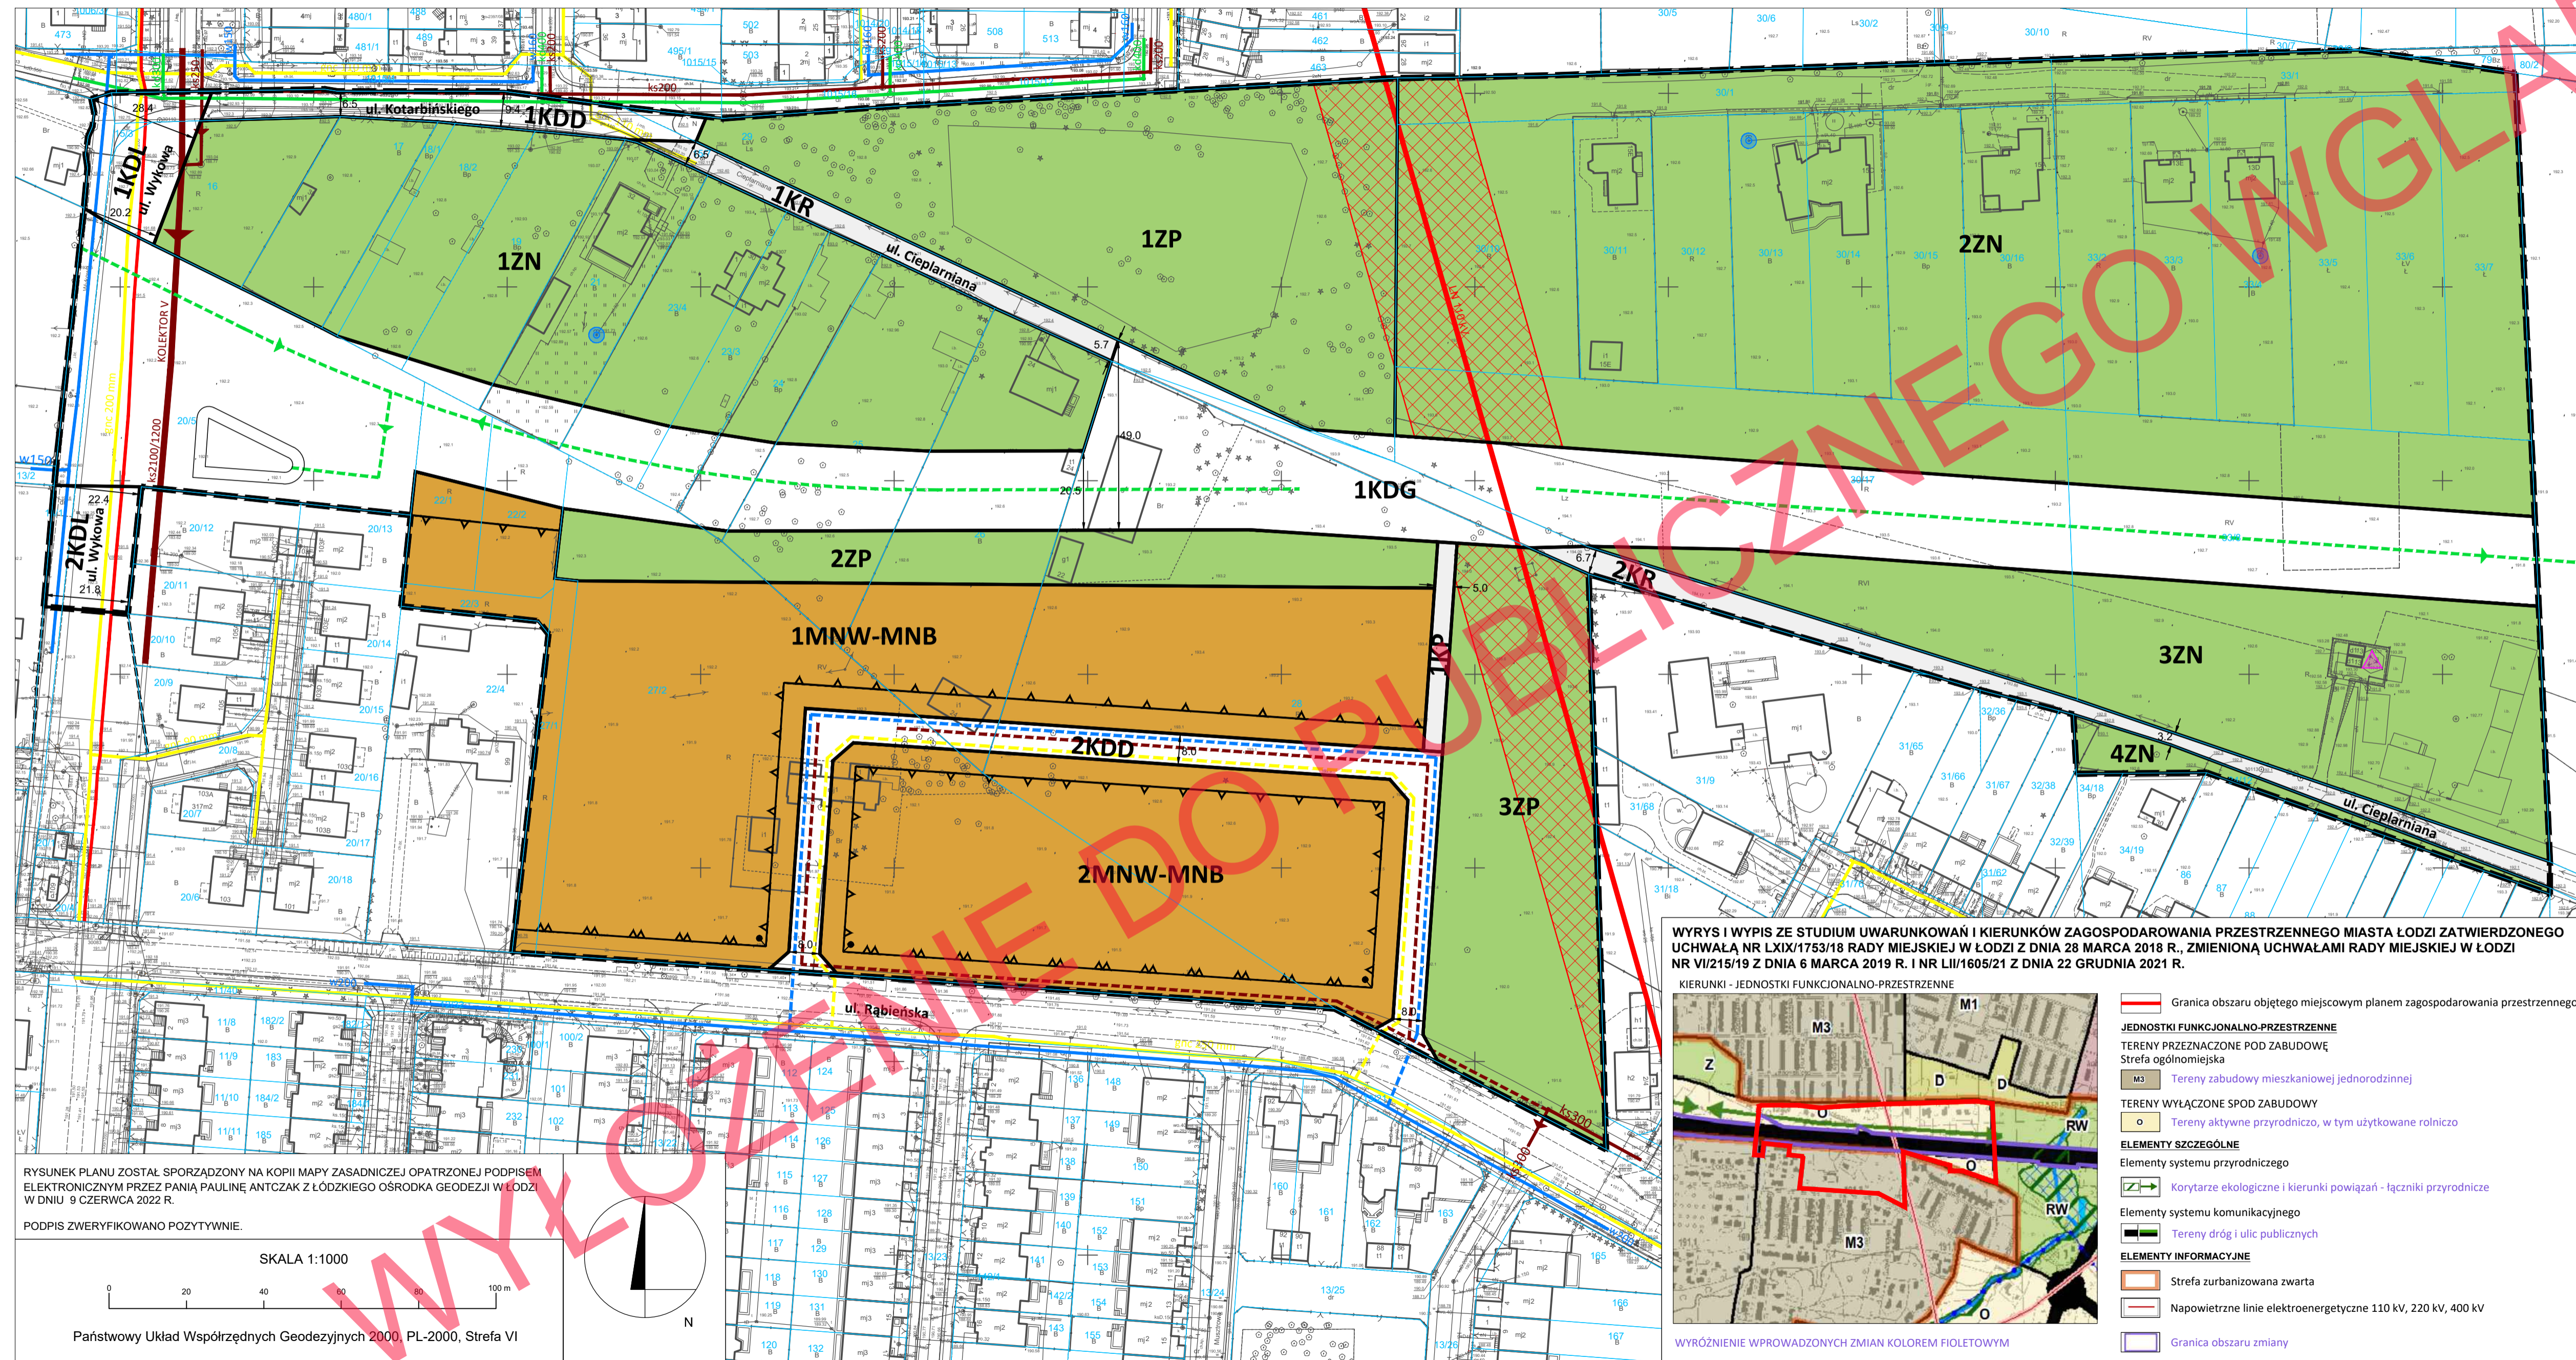


RYСУNEK PLANU ZOSTAŁ SPORZĄDZONY NA KOPII MAPY ZASADNICZEJ OPATRZONEJ PODPISEM ELEKTRONICZNYM PRZEZ PANIĄ PAULINĘ ANTCZAK Z ŁÓDZKIEGO OŚRODKA GEODEZJI W ŁÓDZI W DNIU 9 CZERWCA 2022 R.
PODPIS ZWERYFIKOWANO POZYTYWNE.

SKALA 1:1000

Państwowy Układ Współrzędnych Geodezyjnych 2000, PL-2000, Strefa VI

WYRYS I WYPIS ZE STUDIUM UWARUNKOWAŃ I KIERUNKÓW ZAGOSPODAROWANIA PRZESTRZENNEGO MIASTA ŁÓDZI ZATWIERDZONEGO UCHWAŁĄ NR LXIX/1753/18 RADY MIEJSKIEJ W ŁÓDZI Z DNIA 28 MARCA 2018 R., ZMIENIONĄ UCHWAŁAMI RADY MIEJSKIEJ W ŁÓDZI NR VI/215/19 Z DNIA 6 MARCA 2019 R. I NR LII/1605/21 Z DNIA 22 GRUDNIA 2021 R.

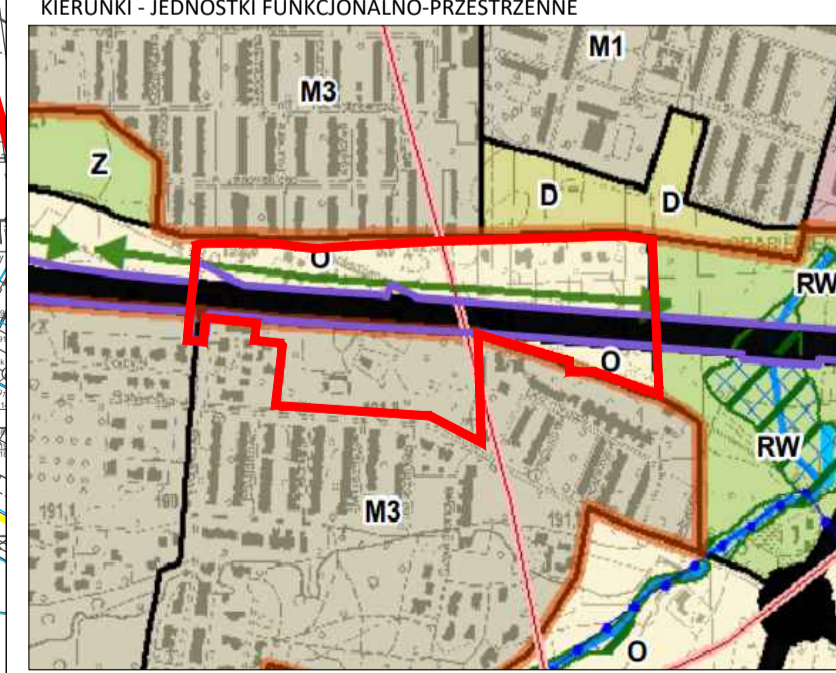

WYRÓŻNIENIE WPROWADZONYCH ZMIAN KOLOREM FIOLETOWYM

- Granica obszaru objętego miejscowym planem zagospodarowania przestrzennego
- JEDNOSTKI FUNKCJONALNO-PRZESTRZENNE**
- TERENY PRZEZNACZONE POD ZABUDOWĘ
- Strefa ogólnomiejaska
- M3 Tereny zabudowy mieszkaniowej jednorodzinnej
- TERENY WYŁĄCZONE SPOD ZABUDOWY
- O Tereny aktywne przyrodnicze, w tym użytkowane rolniczo
- ELEMENTY SZCZEGÓLNE**
- Elementy systemu przyrodniczego
- Korytarze ekologiczne i kierunki powiązań - łączniki przyrodnicze
- Elementy systemu komunikacyjnego
- Tereny dróg i ulic publicznych
- ELEMENTY INFORMACYJNE**
- Strefa zurbanizowana zwarta
- Napowietrzne linie elektroenergetyczne 110 kV, 220 kV, 400 kV
- Granica obszaru zmiany

- ### LEGENDA
- #### USTALENIA OBOWIĄZUJĄCE
- GRANICA OBSZARU OBJĘTEGO MIJSCOWYM PLANEM ZAGOSPODAROWANIA PRZESTRZENNEGO
 - LINIA ROZGRANICZAJĄCA TERENY O RÓŻNYM PRZEZNACZENIU LUB RÓŻNYCH ZASADACH ZAGOSPODAROWANIA
 - LINIA ZABUDOWY RÓWNOLEGŁEJ
 - LINIA ZABUDOWY NIEPRZEKARCZALNA
 - MIJSCA ZMIANY LINII ZABUDOWY
 - TEREN ZABUDOWY MIESZKANIOWEJ JEDNORODZINNEJ WOLNOSTOJĄCEJ LUB ZABUDOWY MIESZKANIOWEJ JEDNORODZINNEJ BLIŹNACZEJ
 - 1MNW-MNB
 - ZP TEREN ZIELENI URZĄDZONEJ
 - ZN TEREN ZIELENI NATURALNEJ
 - KDG TEREN DROGI GŁÓWNEJ
 - KDL TEREN DROGI LOKALNEJ
 - KDD TEREN DROGI DOJAZDOWEJ
 - KP TEREN KOMUNIKACJI PIESZO-ROWEROWEJ
 - KR TEREN KOMUNIKACJI DROGOWEJ WEWNĘTRZNEJ
 - STREFA OCHRONNA OD NAWIETRZNEJ LINII ELEKTROENERGETYCZNEJ
- #### OZNACZENIA INFORMACYJNE
- ORIENTACYJNA LOKALIZACJA UDOKUMENTOWANEGO UJĘCIA WÓD PODZIEMNYCH
 - LN 110 kV ISTNIEJĄCA NAWIETRZNA LINIA ELEKTROENERGETYCZNA 110 kV
 - ISTNIEJĄCY KABEL ELEKTROENERGETYCZNY ŚREDNIEGO NAPIĘCIA
 - ISTNIEJĄCY GAZOCIĄG NISKIEGO CIŚNIENIA
 - POSTULOWANY GAZOCIĄG NISKIEGO CIŚNIENIA
 - ISTNIEJĄCY KOLEKTOR KANALIZACJI SANITARNEJ
 - ISTNIEJĄCA KANALIZACJA SANITARNA
 - POSTULOWANA KANALIZACJA SANITARNA
 - ISTNIEJĄCA KANALIZACJA DESZCZOWA
 - POSTULOWANA KANALIZACJA DESZCZOWA
 - ISTNIEJĄCY WODOCIĄG
 - POSTULOWANY WODOCIĄG
 - POSTULOWANY ZBIORNIK BEZODPŁYWOWY
 - ISTNIEJĄCY MASZT TELEKOMUNIKACYJNY
 - LINIA ROZGRANICZAJĄCA TERENY O RÓŻNYM PRZEZNACZENIU LUB RÓŻNYCH ZASADACH ZAGOSPODAROWANIA POZA OBSZAREM PLANU
- CAŁY OBSZAR PLANU ZNAJDUJE SIĘ W GRANICACH GŁÓWNEGO ZBIORNIKA WÓD PODZIEMNYCH NR 401

MIEJSKA PRACOWNIA URBANISTYCZNA W ŁÓDZI 90 - 418 Łódź al. T. Kościuszki 19 tel. 42 628 75 00, 628 75 01	
MIEJSCOWY PLAN ZAGOSPODAROWANIA PRZESTRZENNEGO DLA CZĘŚCI OBSZARU MIASTA ŁÓDZI POŁOŻONEJ W REJONIE ULIC: WYKOWEJ, PROF. TADEUSZA KOTARBIŃSKIEGO, CIEPLARNIANEJ I RĄBIEŃSKIEJ	
DYREKTOR MPW W ŁÓDZI	mgr inż. arch. Magdalena Talar-Wiśniewska
Z-CA DYREKTORA MPW W ŁÓDZI	mgr inż. arch. Paulina Górka
ZESPÓŁ AUTORSKI	
STRUKTURA PRZESTRZENNA	mgr inż. arch. Joanna Pelc-Muszyńska, mgr inż. Ewelina Sawicka
KOMUNIKACJA DROGOWA	mgr inż. Marek Gruchala, mgr inż. Michał Walczak
GAZOCIĄGI, CIEPŁOCIĄGI, ELEKTROENERGETYKA	inż. Marek Bubiak
WODOCIĄGI, KANALIZACJA	mgr inż. Monika Meckier
skala 1:1000	Łódź, październik 2023 r.