


MIEJSCOWY PLAN ZAGOSPODAROWANIA PRZESTRZENNEGO DLA CZĘŚCI OBSZARU MIASTA ŁÓDZI
POŁOŻONEJ W REJONIE ULIC: HENRYKA SIENKIEWICZA, NAWROT I PŁK. JANA KILIŃSKIEGO

RYSunek Planu - Załącznik Nr 1 do Uchwały Nr / /26
Rady Miejskiej w Łodzi z dnia 2026 r.

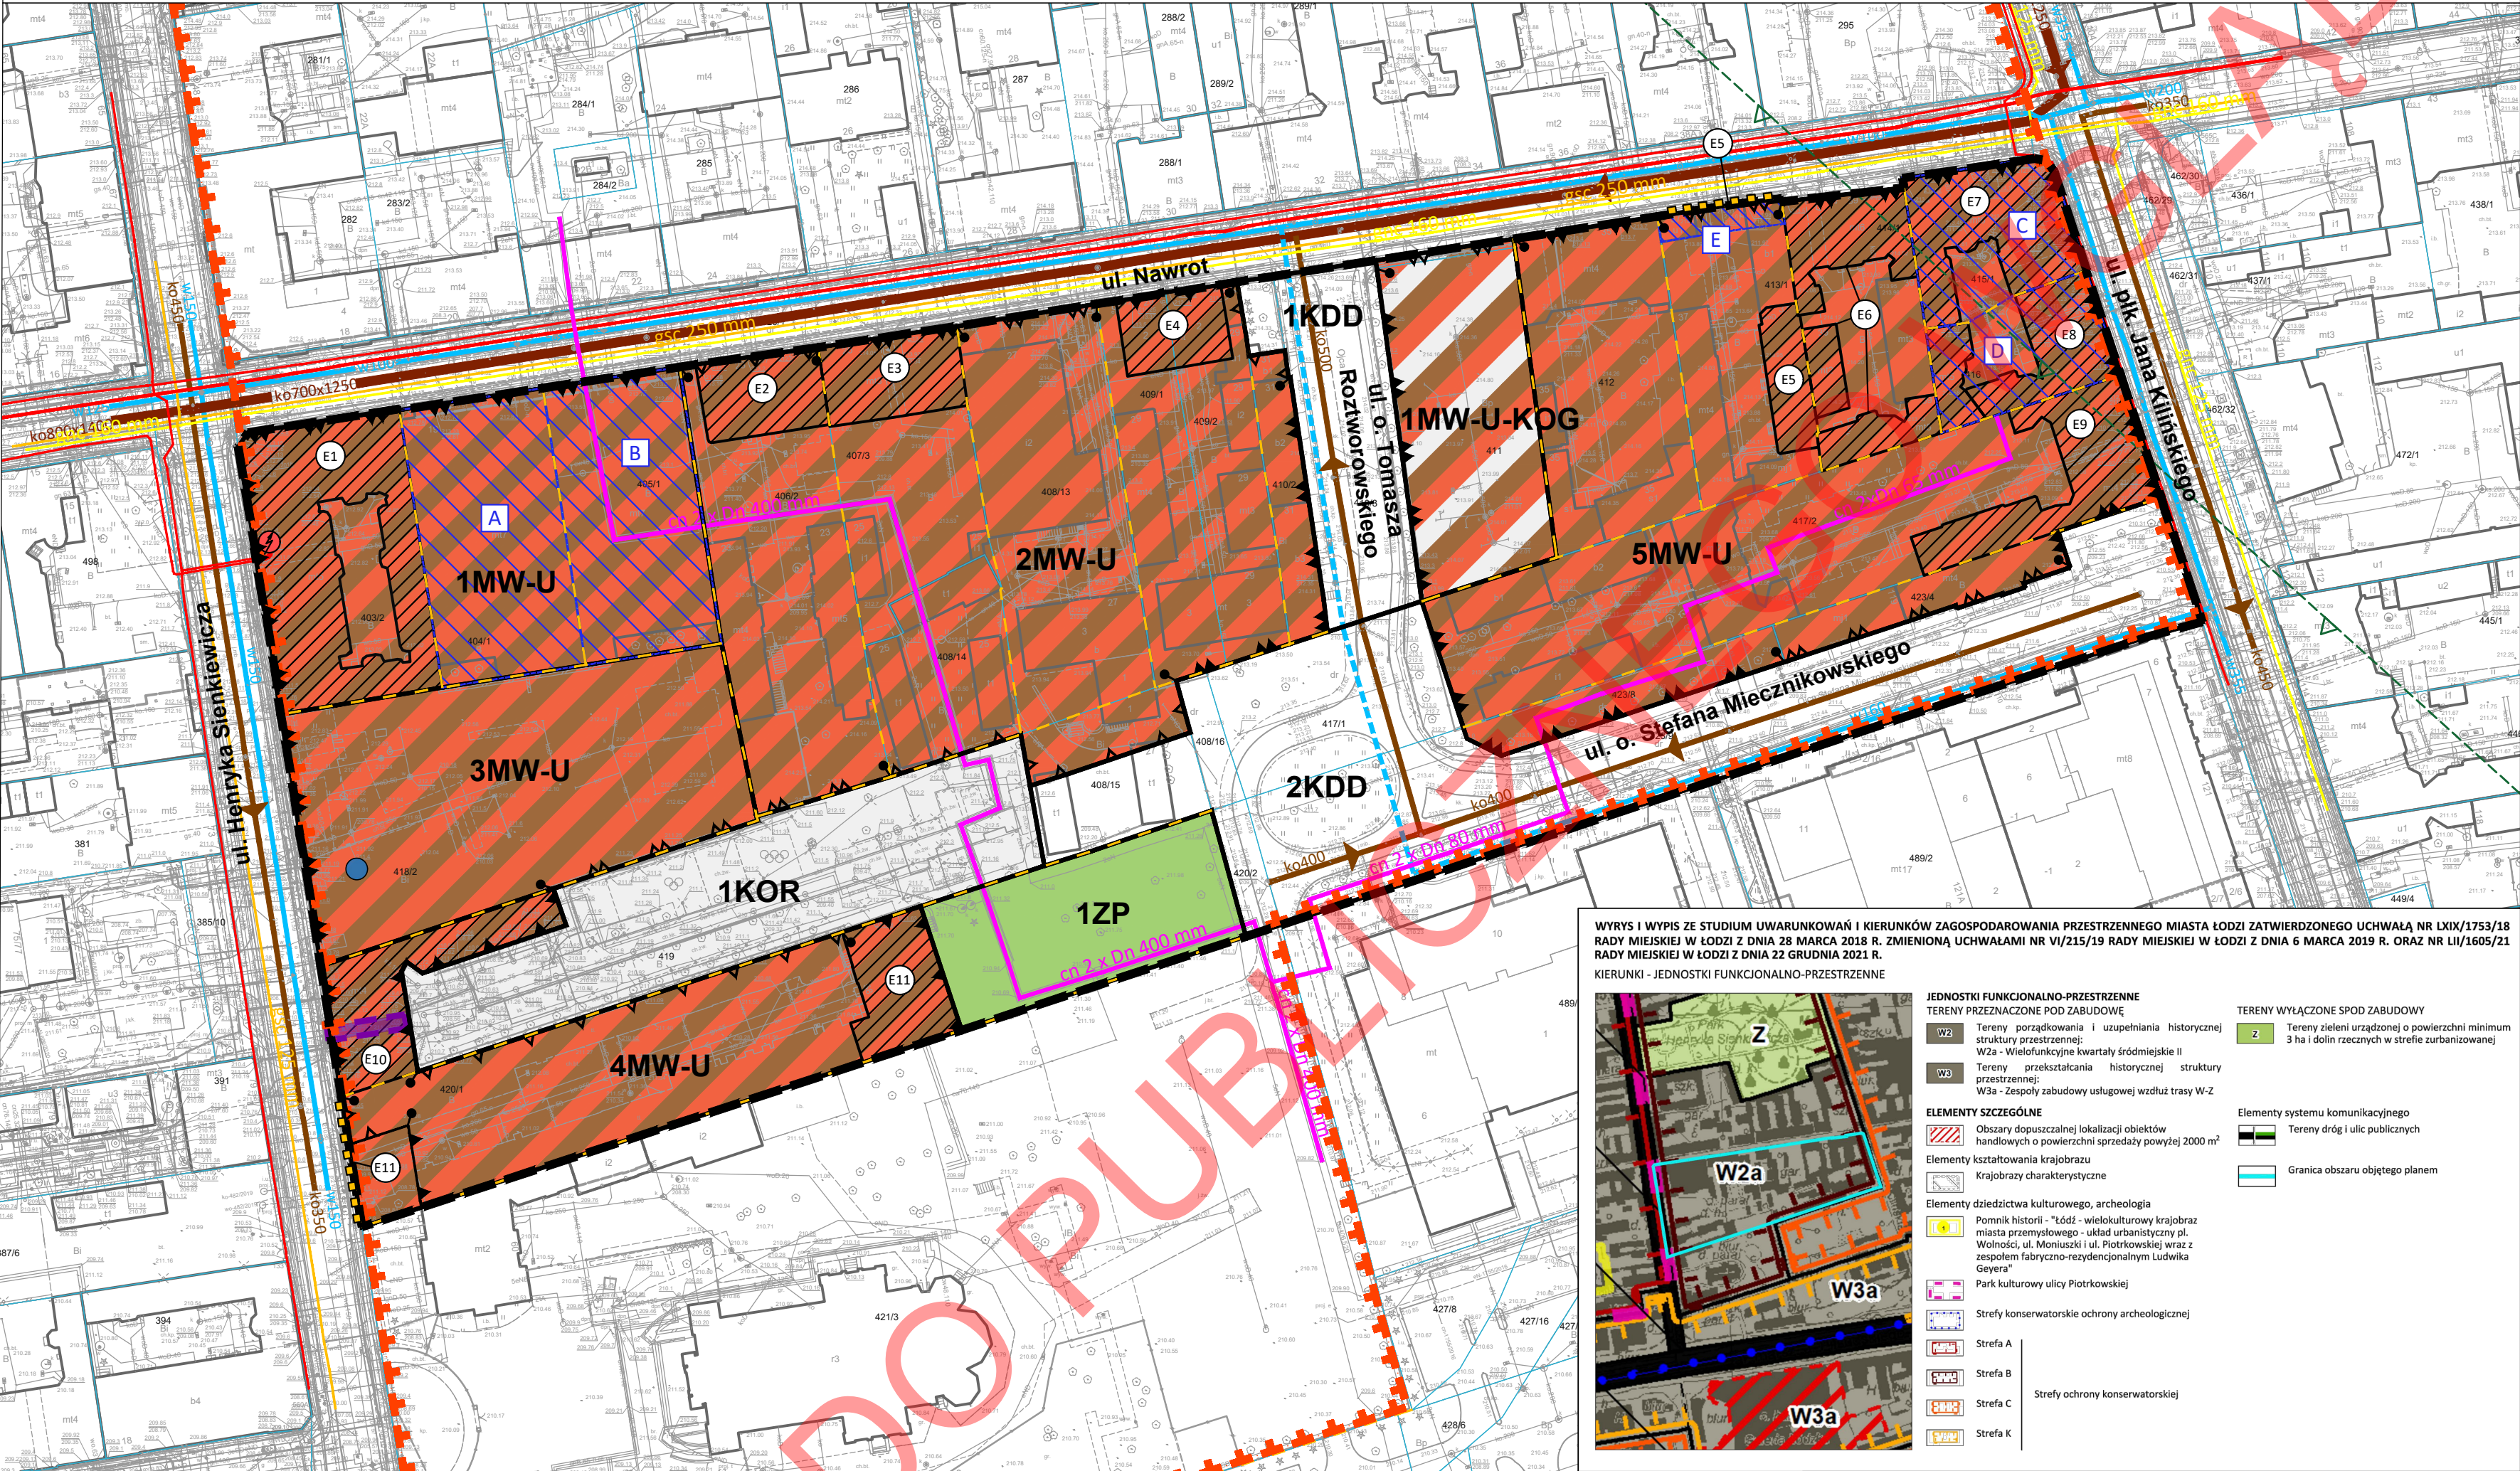

USTALENIA OBOWIĄZUJĄCE

- GRANICA OBSZARU OBJĘTEGO MIEJSCOWYM PLANEM ZAGOSPODAROWANIA PRZESTRZENNEGO
- LINIA ROZGRANICZAJĄCA TERENY O RÓŻNYM PRZEZNACZENIU LUB RÓŻNYCH ZASADACH ZAGOSPODAROWANIA
- OBOWIĄZUJĄCA LINIA ZABUDOWY
- NIEPRZEKRACZALNA LINIA ZABUDOWY
- LINIA ZABUDOWY PIERZEJOWEJ
- LINIA ZABUDOWY RÓWNOLEGŁEJ
- MIEJSCE ZMIANY LINII ZABUDOWY
- TEREN ZABUDOWY MIESZKANIOWEJ WIELORODZINNEJ LUB USŁUG
- TEREN ZABUDOWY MIESZKANIOWEJ WIELORODZINNEJ LUB USŁUG LUB GARAŻU
- TEREN ZIELENI URZĄDZONEJ
- TEREN DROGI DOJAZDOWEJ
- TEREN PLACU LUB RYNKU
- STREFA WYSOKOŚCI ZABUDOWY
- ZABYTEK WPISANY DO GMINNEJ EWIDENCJI ZABYTEKÓW (BUDYNEK)
- ZABYTEK WPISANY DO GMINNEJ EWIDENCJI ZABYTEKÓW (OGRODZENIE)
- STREFA OCHRONY KONSERWATORSKIEJ UKŁADÓW PRZESTRZENNYCH ORAZ ZABYTEKÓW I ICH OTOCZENIA
- STREFA PRZEJŚCIA I PRZEJAZDU BRAMOWEGO
- ZASIĘG POWIERZCHNI OGRANICZAJĄCYCH PRZESKODY DLA PORTU LOTNICZEGO ŁÓDŹ IM. WŁADYSŁAWA REYMONTA

OZNACZENIA INFORMACYJNE

- GRANICA DZIAŁKI EWIDENCYJNEJ
- ORIENTACYJNA LOKALIZACJA OBIEKTU HYDROLOGICZNEGO - STUDNIA PUBLICZNA
- HISTORYCZNE GRANICE DZIAŁEK
- INFRASTRUKTURA TECHNICZNA
- ISTNIEJĄCY WODOCIĄG ROZDZIELCZY
- PROJEKTOWANY WODOCIĄG ROZDZIELCZY
- ISTNIEJĄCY KANAŁ OGÓLNOŚPRAWNY
- ISTNIEJĄCY GAZOCIĄG NISKIEGO CIŚNIENIA
- ISTNIEJĄCY GAZOCIĄG ŚREDNIEGO CIŚNIENIA
- ISTNIEJĄCY CIEPŁOCIĄG
- ISTNIEJĄCA LINIA KABLOWA 15 KV
- ISTNIEJĄCA LINIA KABLOWA 110 KV
- ISTNIEJĄCA TRAFOSTACJA

CAŁY OBSZAR PLANU ZNAJDUJE SIĘ W GRANICACH GŁÓWNEGO ZBIORNIKA WÓD PODZIEMNYCH NR 401 "NIECKA ŁÓDZKA"

RYSunek Planu sporządzony na kopii mapy zasadniczej opatrzonej podpisem elektronicznym przez Panią Patrycję Cybulską z Łódzkiego Ośrodka Geodezji w Łodzi w dniu 04.10.2023 r. Podpis zweryfikowano pozytywnie

Państwowy Układ Współrzędnych Geodezyjnych 2000, PL-2000, strefa VI



MIEJSKA PRACOWNIA URBANISTYCZNA W ŁÓDZI
90 - 418 Łódź, al. Tadeusza Kościuszki 19 tel. (42) 628-75-00, (42) 680-75-01

MIEJSCOWY PLAN ZAGOSPODAROWANIA PRZESTRZENNEGO DLA CZĘŚCI OBSZARU MIASTA ŁÓDZI
POŁOŻONEJ W REJONIE ULIC: HENRYKA SIENKIEWICZA, NAWROT I PŁK. JANA KILIŃSKIEGO

ZESPÓŁ AUTORSKI:		
DYREKTOR MPU W ŁÓDZI:	mgr inż. arch. Magdalena Talar - Wiśniewska	
ZASTĘPCA DYREKTORA:	mgr inż. arch. Paulina Górka	
STRUKTURA PRZESTRZENNA:	mgr Jakub Obrzydowski mgr inż. Wojciech Dolecki	
KOMUNIKACJA:	mgr inż. arch. Ewa Basny	
ENERGIA, CO / GAZ:	inż. Marek Bubiak	
WOD - KAN:	mgr inż. Monika Meckier	
OCHRONA ŚRODOWISKA:	mgr inż. Anna Olaczek - Wołowska mgr Kamila Pawlak	
nr rys. 1	Łódź, październik 2025 r.	skala 1: 1000

