


MIEJSCOWY PLAN ZAGOSPODAROWANIA PRZESTRZENNEGO DLA CZĘŚCI OBSZARU MIASTA ŁODZI POŁOŻONEJ W REJONIE ULIC: MAŁEGO RYCERZA, SUSZARNIANEJ, CIERNIÓWKI I WISKICKIEJ

RYSUNEK PLANU

Załącznik nr 1 do uchwały Nr Rady Miejskiej w Łodzi z dnia

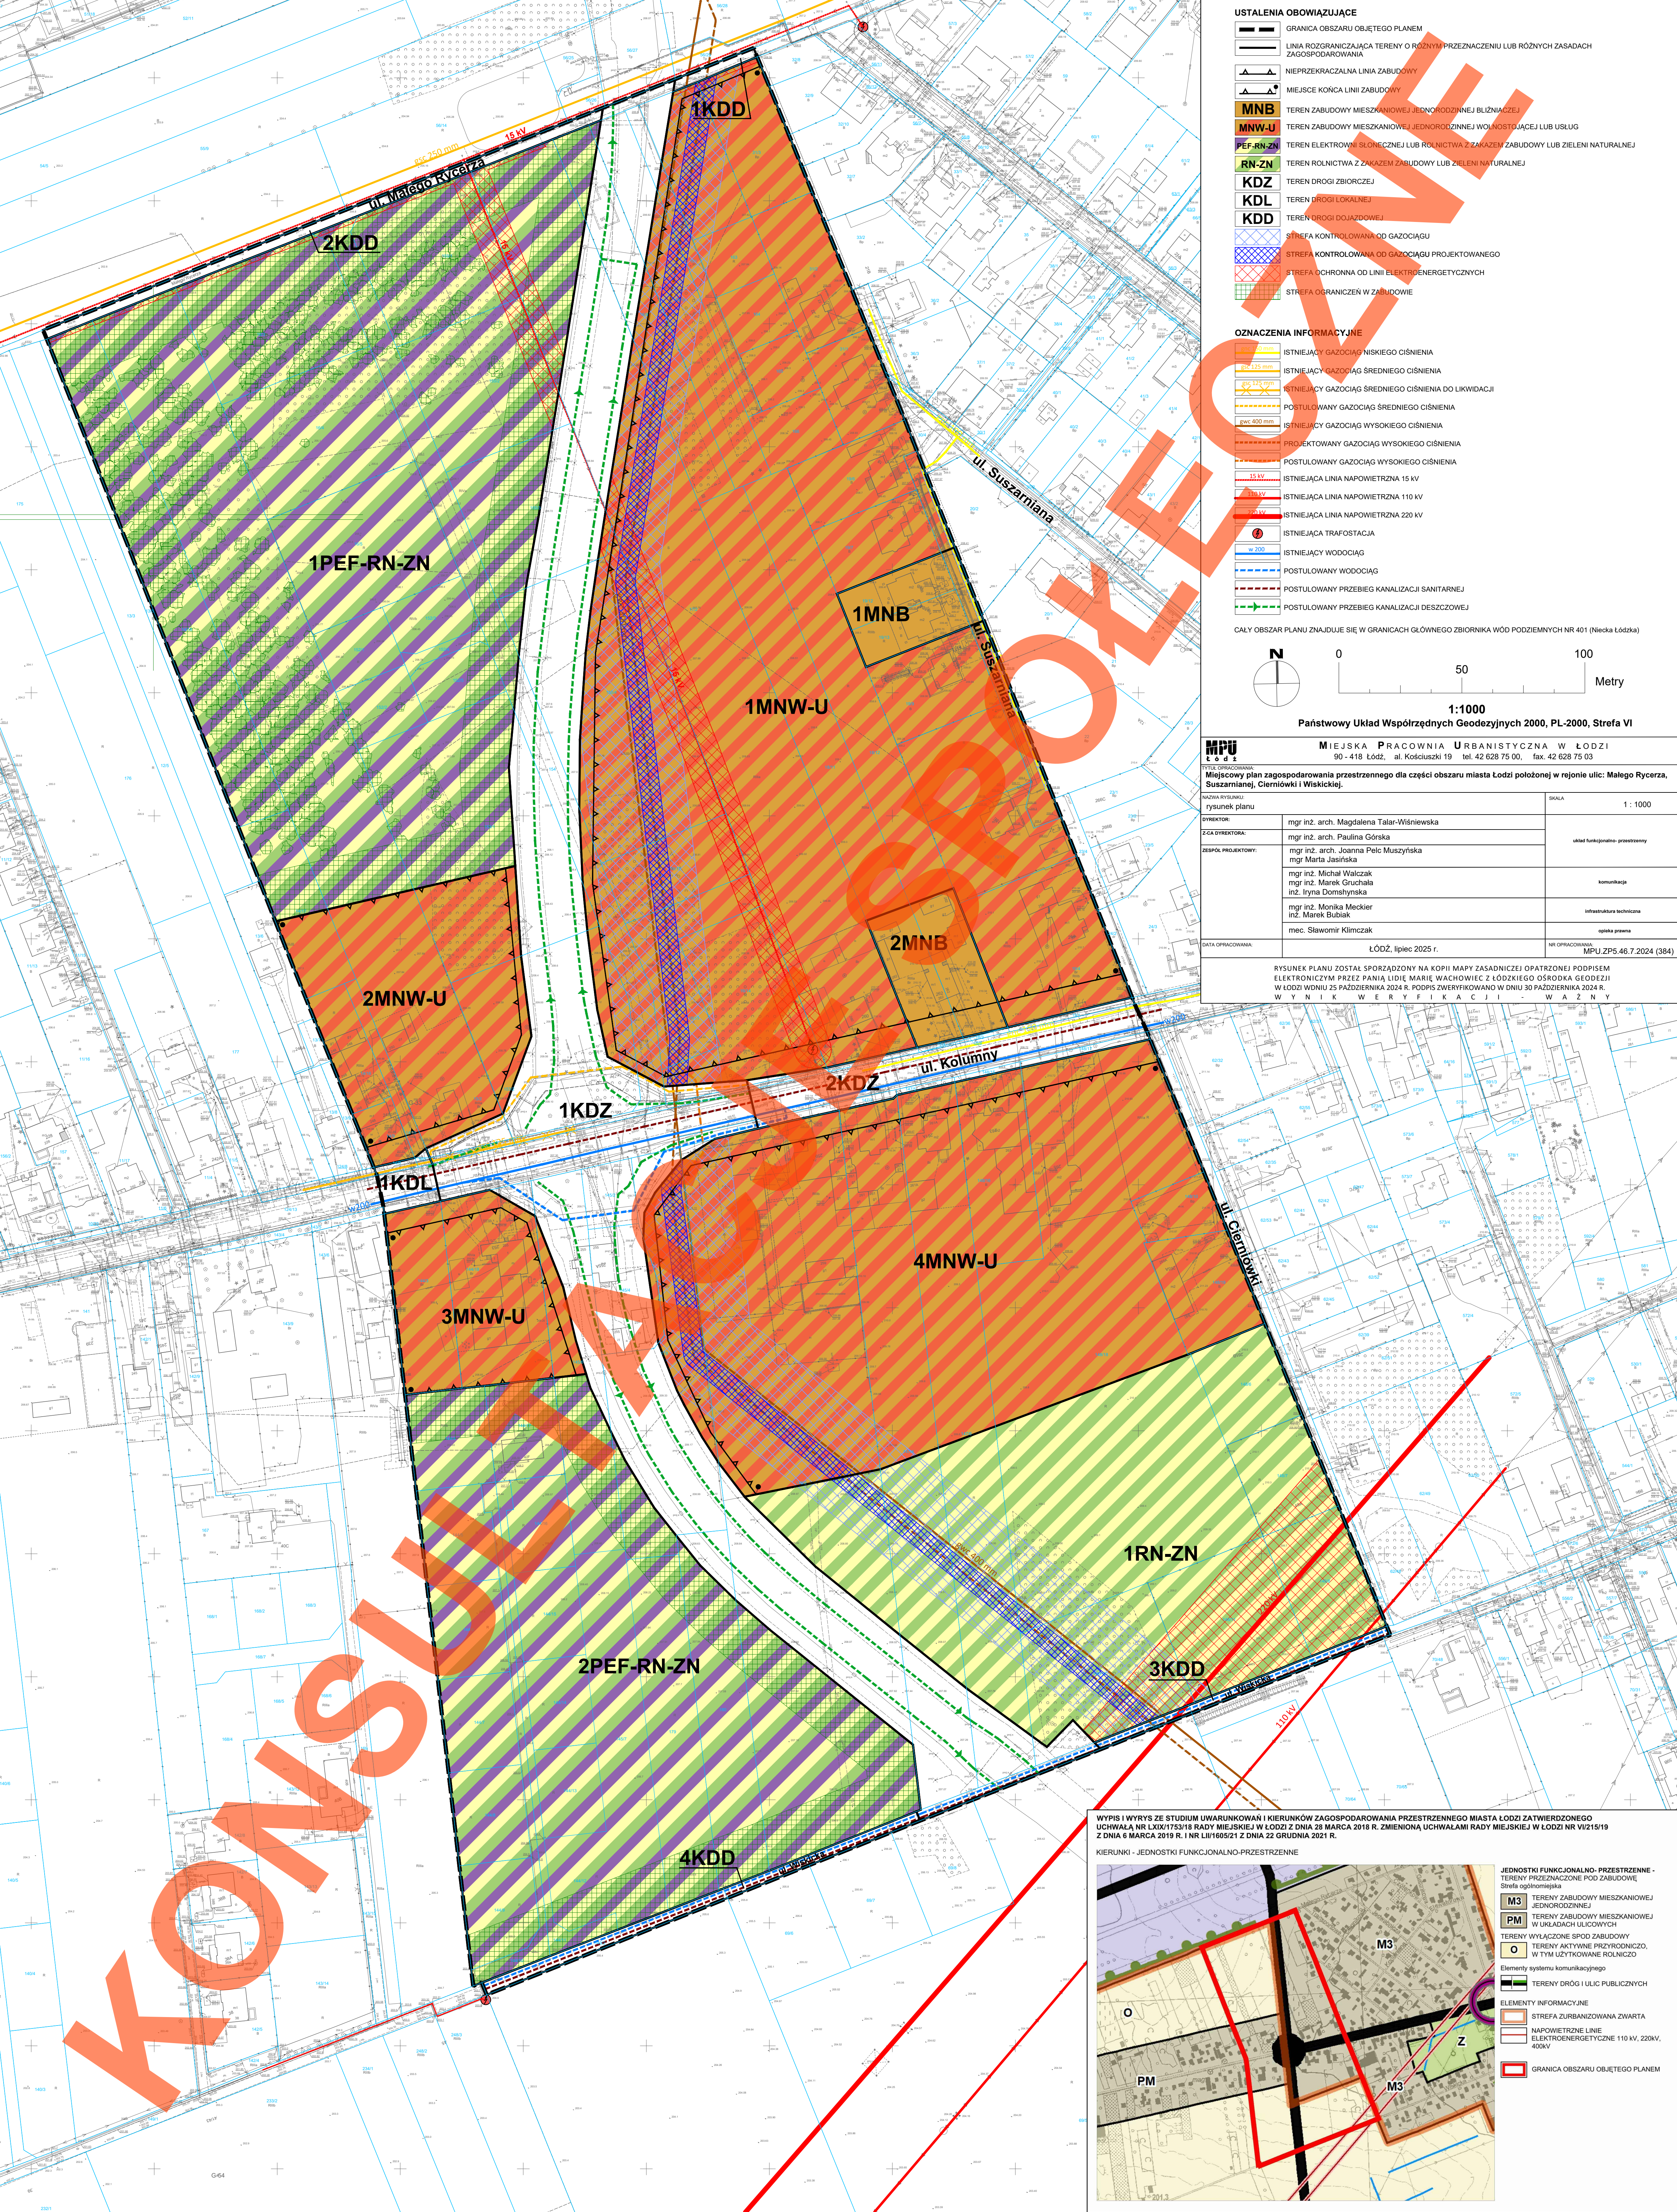

USTALENIA OBOWIAZUJĄCE

- GRANICA OBSZARU OBJĘTEGO PLANEM
- LINIA ROZGRANICZAJĄCA TERENY O RÓŻNYM PRZEZNACZENIU LUB RÓŻNYCH ZASADACH ZAGOSPODAROWANIA
- NIEPRZECIEKACZALNA LINIA ZABUDOWY
- MIEJSCE KONCA LINII ZABUDOWY
- MNB TEREN ZABUDOWY MIESZKANIOWEJ JEDNORODZINNEJ BŁZNIACZEJ
- MNW-U TEREN ZABUDOWY MIESZKANIOWEJ JEDNORODZINNEJ WOLNOSTOJĄCEJ LUB USŁUG
- PEF-RN-ZN TEREN ELEKTROWNI SŁONECZNEJ LUB ROLNICTWA Z ZAKAZEM ZABUDOWY LUB ZIELENI NATURALNEJ
- RN-ZN TEREN ROLNICTWA Z ZAKAZEM ZABUDOWY LUB ZIELENI NATURALNEJ
- KDZ TEREN DROGI ZBIORCZEJ
- KDL TEREN DROGI LOKALNEJ
- KDD TEREN DROGI DOJAZDOWEJ
- STREFA KONTROLOWANA OD GAZOCIĄGU
- STREFA KONTROLOWANA OD GAZOCIĄGU PROJEKTOWANEGO
- STREFA OCHRONNA OD LINII ELEKTROENERGETYCZNYCH
- STREFA OGRANICZEN W ZABUDOWIE

OZNACZENIA INFORMACYJNE

- ISTNIEJĄCY GAZOCIĄG NISKIEGO CIŚNIENIA
- ISTNIEJĄCY GAZOCIĄG ŚREDNIEGO CIŚNIENIA
- ISTNIEJĄCY GAZOCIĄG ŚREDNIEGO CIŚNIENIA OD LIKWIDACJI
- POSTULOWANY GAZOCIĄG ŚREDNIEGO CIŚNIENIA
- ISTNIEJĄCY GAZOCIĄG WYSOKIEGO CIŚNIENIA
- PROJEKTOWANY GAZOCIĄG WYSOKIEGO CIŚNIENIA
- POSTULOWANY GAZOCIĄG WYSOKIEGO CIŚNIENIA
- ISTNIEJĄCA LINIA NAPOWIETRZNA 15 kV
- ISTNIEJĄCA LINIA NAPOWIETRZNA 110 kV
- ISTNIEJĄCA LINIA NAPOWIETRZNA 220 kV
- ISTNIEJĄCA TRAFOSTACJA
- ISTNIEJĄCY WODOCIĄG
- POSTULOWANY WODOCIĄG
- POSTULOWANY PRZEBIEG KANALIZACJI SANITARNEJ
- POSTULOWANY PRZEBIEG KANALIZACJI DESZCZOWEJ

CAŁY OBSZAR PLANU ZNAJDUJE SIĘ W GRANICACH GŁÓWNEGO ZBIORNIKA WÓD PODZIEMNYCH NR 401 (Niecka Łódzka)

1:1000

Państwowy Układ Współrzędnych Geodezyjnych 2000, PL-2000, Strefa VI

MPU Łódź		MIEJSKA PRACOWNIA URBANISTYCZNA W ŁÓDZI 90-418 Łódź, al. Kościuszki 19 tel. 42 628 75 00, fax. 42 628 75 03	
TYTUŁ OPRACOWANIA: Miejscowy plan zagospodarowania przestrzennego dla części obszaru miasta Łodzi położonej w rejonie ulic: Małego Rycerza, Suszarnianej, Cieniówki i Wiskickiej.		DATA OPRACOWANIA: Łódź, lipiec 2025 r.	
NAZWA RYSUNKU: rysunek planu		SKALA: 1 : 1000	
DOKUMENTACJA: mgr inż. arch. Magdalena Talar-Wisniewska mgr inż. arch. Paulina Górka mgr inż. arch. Joanna Pełc Muszyńska mgr inż. arch. Marta Jasinska mgr inż. Michał Walczak mgr inż. Marek Gruchala inż. Iryna Domshynska mgr inż. Monika Meckler inż. Marek Bubiak mec. Sławomir Klimczak		OPIS PRACOWNI: kierownik projektu konsultant inżynier techniczny opłata prawna	
RYSUNEK PLANU ZOSTAŁ SPORZĄDZONY NA KOPII MAPY ZASADNICZEJ OPAKOWANEJ PODPISEM ELEKTRONICZNYM PRZÉZ PANIĄ LUDZIE MARIE WACHOWIEC Z ŁÓDZKIEGO OŚRODKA GEODEZJI W ŁÓDZI WDNIU 25 PAŹDZIERNIKA 2024 R. PODPIS ZWERYKOWANO W DNIU 30 PAŹDZIERNIKA 2024 R. W Y N I K W E R Y F I K A C J I W A Ż N Y		MPU ZPS 46.7.2024 (384)	

