


MIJSCOWY PLAN ZAGOSPODAROWANIA PRZESTRZENNEGO DLA CZĘŚCI OBSZARU MIASTA ŁÓDZI POŁOŻONEJ W REJONIE ULIC: MAŁEGO RYCERZA, SUSZARNIANEJ, CIERNIÓWKI I WISKICKIEJ

PROGNOZA ODDZIAŁYWANIA NA ŚRODOWISKO

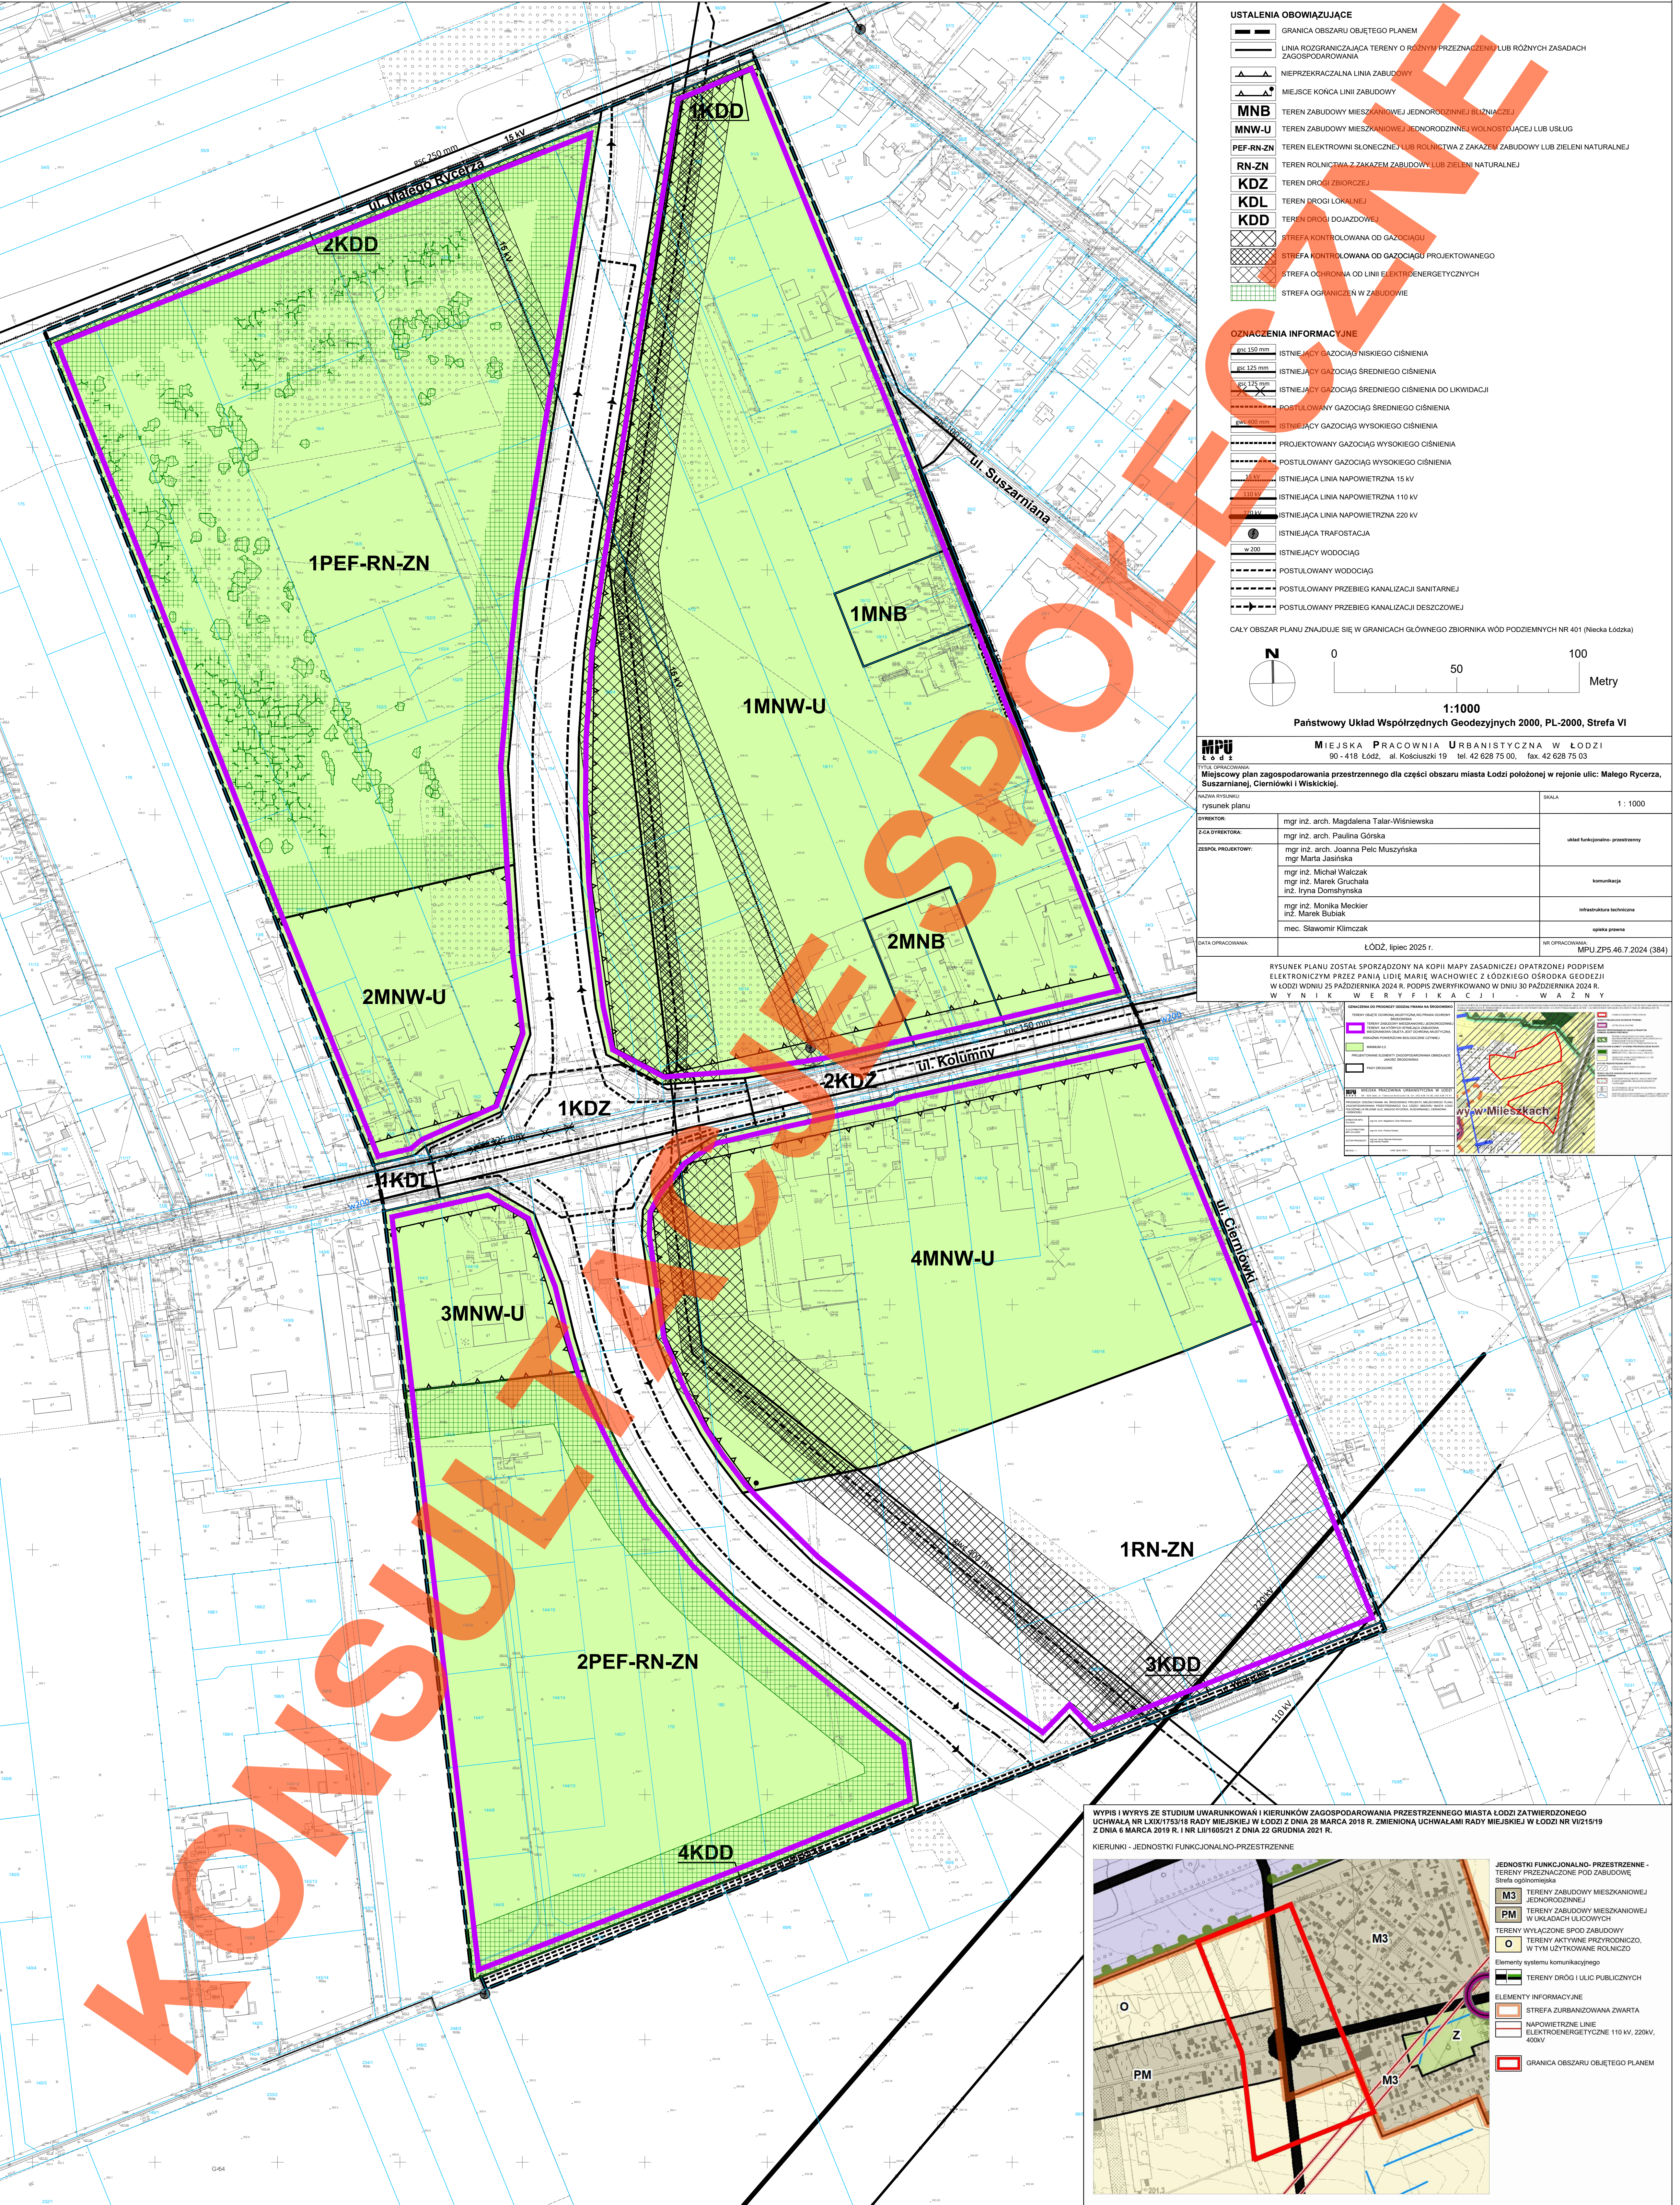

USTALENIA OBOWIĄZUJĄCE

- GRANICA OBSZARU OBJĘTEGO PLANEM
- LINIA ROZGRANICZAJĄCA TERENY O RÓŻNYM PRZEZNACZENIU LUB RÓŻNYCH ZASADACH ZAGOSPODAROWANIA
- NIERZĘKACZALNA LINIA ZABUDOWY
- MIĘSCIE KONCA LINII ZABUDOWY
- MNB TEREN ZABUDOWY MIESZKANOWEJ JEDNORODZINNEJ BUDYNKOWEJ
- MNW-U TEREN ZABUDOWY MIESZKANOWEJ JEDNORODZINNEJ WOLNOSTOJĄCEJ LUB USŁUG
- PEF-RN-ZN TEREN ELEKTROWNI SŁONECZNEJ LUB ROLNICTWA Z ZAKAZEM ZABUDOWY LUB ZIELENI NATURALNEJ
- RN-ZN TEREN ROLNICTWA Z ZAKAZEM ZABUDOWY LUB ZIELENI NATURALNEJ
- KDZ TEREN DROGI ZBIORCZEJ
- KDL TEREN DROGI LOKALNEJ
- KDD TEREN DROGI DOJAZDOWEJ
- STREFA KONTROLOWANA OD GAZOCIĄGU
- STREFA KONTROLOWANA OD GAZOCIĄGU PROJEKTOWANEGO
- STREFA OCHRONY OD LINII ELEKTROENERGETYCZNYCH
- STREFA OGRANICZEN W ZABUDOWIE

OZNACZENIA INFORMACYJNE

- ISTNIEJĄCY GAZOCIĄG NISKIEGO CIŚNIENIA
- ISTNIEJĄCY GAZOCIĄG ŚREDNIEGO CIŚNIENIA
- ISTNIEJĄCY GAZOCIĄG ŚREDNIEGO CIŚNIENIA DO LIKWIDACJI
- POSTULOWANY GAZOCIĄG ŚREDNIEGO CIŚNIENIA
- ISTNIEJĄCY GAZOCIĄG WYSOKIEGO CIŚNIENIA
- PROJEKTOWANY GAZOCIĄG WYSOKIEGO CIŚNIENIA
- POSTULOWANY GAZOCIĄG WYSOKIEGO CIŚNIENIA
- ISTNIEJĄCA LINIA NAPOWIETRZNA 15 kV
- ISTNIEJĄCA LINIA NAPOWIETRZNA 110 kV
- ISTNIEJĄCA LINIA NAPOWIETRZNA 220 kV
- ISTNIEJĄCA TRAFOSTACJA
- ISTNIEJĄCY WODOCIĄG
- POSTULOWANY WODOCIĄG
- POSTULOWANY PRZEBIEG KANALIZACJI SANITARNEJ
- POSTULOWANY PRZEBIEG KANALIZACJI DESZCZOWEJ

CAŁY OBSZAR PLANU ZNAJDUJE SIĘ W GRANICACH GŁÓWNEGO ZBIORNIKA WÓD PODZIEMNYCH NR 401 (Niecka Łódzka)

0 50 100 Metry

1:1000

Państwowy Układ Współrzędnych Geodezyjnych 2000, PL-2000, Strefa VI

MPU MIEJSKA PRACOWNIA URBANISTYCZNA W ŁÓDZI 90-418 Łódź, al. Kościuszki 19 tel. 42 628 75 00, fax. 42 628 75 03	
Tytuł opracowania: Miejscowy plan zagospodarowania przestrzennego dla części obszaru miasta Łodzi położonej w rejonie ulic: Małego Rycerza, Suszarnianej, Ciemniówki i Wiskickiej.	
Nazwa rysunku: rysunek planu	Skala: 1 : 1000
Dyrektor: mgr inż. arch. Magdalena Talar-Wisniewska	Układ funkcjonalno-przestrzenny
Z-ca Dyrektora: mgr inż. arch. Paulina Górska	
Zespół projektowy: mgr inż. arch. Joanna Pelc Muszyńska mgr Marta Jasieńska mgr inż. Michał Walczak mgr inż. Marek Gruchala inż. Iryna Domstowska mgr inż. Monika Meckler inż. Marek Bubiak mec. Sławomir Klimczak	Komunikacja
DATA OPRACOWANIA: ŁÓDŹ, lipiec 2025 r.	Infrastruktura techniczna
	Opiska prawna
RYSUNEK PLANU ZOSTAŁ SPORZĄDZONY NA KOPII MAPY ZASADNICZEJ OPATRZONEJ PODPISEM ELEKTRONICZNYM PRZEZ PANIĄ LIDIĘ MARIĘ WACHOWICZ Z ŁÓDZKIEGO OŚRODKA GEODEZJI W ŁÓDZI W DNIU 25 PAŹDZIERNIKA 2024 R. PODPIS ZWERYFIKOWANO W DNIU 30 PAŹDZIERNIKA 2024 R. W W Y N I K W E R Y F I K A C J I - W A Ż N Y	
NR OPRACOWANIA: MPU.ZP5.46.7.2024 (384)	

