


MIEJSCOWY PLAN ZAGOSPODAROWANIA PRZESTRZENNEGO DLA CZĘŚCI OBSZARU MIASTA ŁODZI POŁOŻONEJ W REJONIE ULIC PAPROCIOWEJ I BRÓJECKIEJ
ZAŁĄCZNIK NR 1 DO UCHWAŁY NR RADY MIEJSKIEJ W ŁODZI Z DNIA

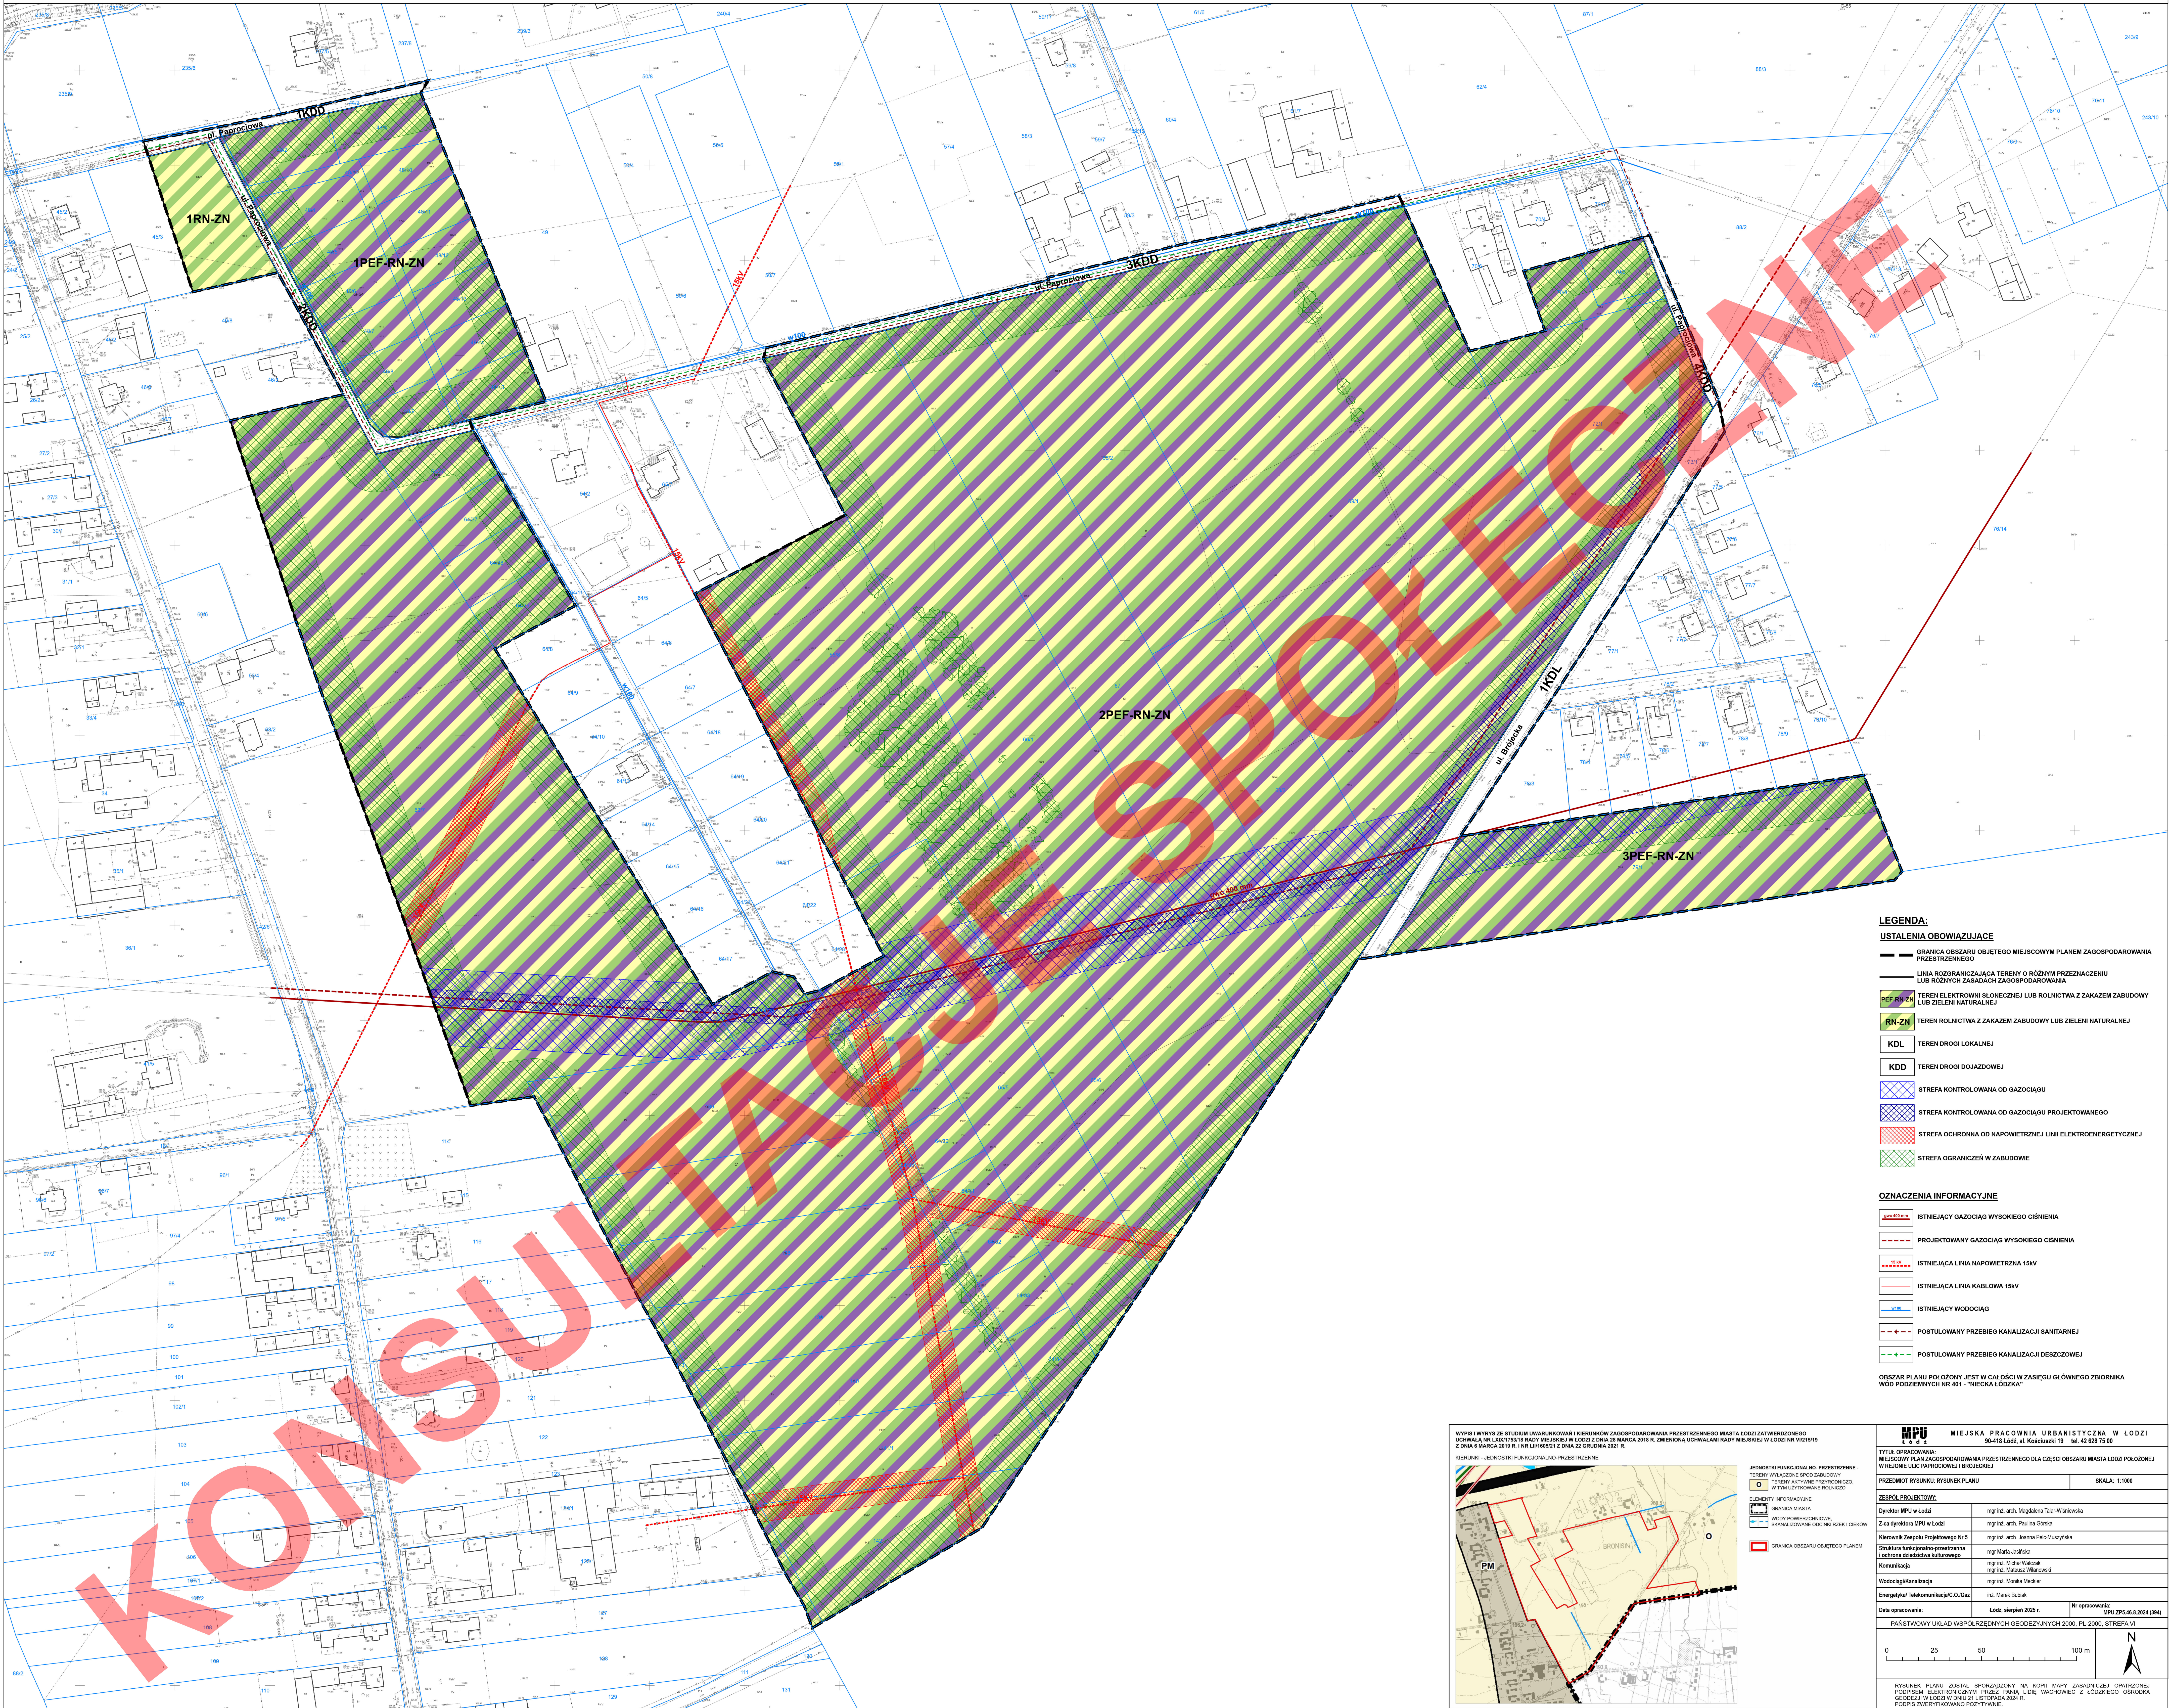

LEGENDA:
USTALENIA OBOWIAZUJĄCE

- GRANICA OBSZARU OBJĘTEGO MIEJSCOWYM PLANEM ZAGOSPODAROWANIA PRZESTRZENNEGO
- LINIA ROZGRANICZAJĄCA TERENY O RÓŻNYM PRZEZNACZENIU LUB RÓŻNYCH ZASADACH ZAGOSPODAROWANIA
- TEREN ELEKTROWNI ŚLONECZNEJ LUB ROLNICTWA Z ZAKAZEM ZABUDOWY LUB ZIELENI NATURALNEJ
- TEREN ROLNICTWA Z ZAKAZEM ZABUDOWY LUB ZIELENI NATURALNEJ
- TEREN DROGI LOKALNEJ
- TEREN DROGI DOJAZDOWEJ
- STREFA KONTROLOWANA OD GAZOCIĄGU
- STREFA KONTROLOWANA OD GAZOCIĄGU PROJEKTOWANEGO
- STREFA OCHRONNA OD NAPIĘTRZNEJ LINII ELEKTROENERGETYCZNEJ
- STREFA OGRANICZEŃ W ZABUDOWIE

OZNACZENIA INFORMACYJNE

- ISTNIEJĄCY GAZOCIĄG WYSOKIEGO CIŚNIENIA
- PROJEKTOWANY GAZOCIĄG WYSOKIEGO CIŚNIENIA
- ISTNIEJĄCA LINIA NAPĘTRZNA 15kV
- ISTNIEJĄCA LINIA KABLOWA 15kV
- ISTNIEJĄCY WODOCIĄG
- POSTULOWANY PRZEBIEG KANALIZACJI SANITARNEJ
- POSTULOWANY PRZEBIEG KANALIZACJI DESZCZOWEJ

OBSZAR PLANU POŁOŻONY JEST W CAŁOŚCI W ZASIĘGU GŁÓWNEGO ZBIORNIKA WOD PODZIEMNYCH NR 401 - "NIECKA ŁÓDZKA"

WYBIS (WYBIS ZE STUDIU UMÓWNIOWANIA) (KIERUNKÓW ZAGOSPODAROWANIA PRZESTRZENNEGO MIASTA ŁÓDZI ZATWIERDZONEGO UCHWAŁĄ NR 1201/1318 RADY MIEJSKIEJ W ŁÓDZI Z DNIA 19 MARCA 2018 R. ZMIENIONĄ UCHWAŁĄ RADY MIEJSKIEJ W ŁÓDZI NR 191/1919 Z DNIA 6 MARCA 2019 R. I NR 141/1605/21 Z DNIA 22 GRUDNIA 2021 R.)

KIERUNKI - JEDNOSTKI FUNKCYJNO-PRZESTRZENNE

JEDNOSTKI FUNKCYJNO-PRZESTRZENNE
TERENY WYŁĄCZONE SPOD ZABUDOWY
TERENY AKTYWNE PRODUKCYJNO-RODOWO, W TYM UŻYTKOWANE ROLNICZO

ELEMENTY INFORMACYJNE
GRANICA MIASTA
WODY POWIERZCHNIOWE
KANALIZOWANE, OCIOU RZEKI I CIEKÓW
GRANICA OBSZARU OBJĘTEGO PLANEM

TYTUL OPRACOWANIA:
MIEJSCOWY PLAN ZAGOSPODAROWANIA PRZESTRZENNEGO DLA CZĘŚCI OBSZARU MIASTA ŁÓDZI POŁOŻONEJ W REJONIE ULIC PAPROCIOWEJ I BRÓJECKIEJ

PRZEDMIOT RYSUNKU: RYSUNEK PLANU

SKALA: 1:1000

ZESPÓŁ PROJEKTOWY:
Dyrektor MPJ w Łodzi
Z-ca dyrektora MPJ w Łodzi
Kierownik Zespołu Projektowego Nr 5
Struktura organizacyjna zespołu
Komunikacja
Wodociąg/Kanalizacja
Energetyka/Telekomunikacja/O.Gaz

SKALA: 1:1000

WYKONANIE:
mgr inż. arch. Magdalena Tala-Wisniewska
mgr inż. arch. Paulina Górka
mgr inż. arch. Joanna Paś-Maszyńska
mgr Marta Jaselska
mgr inż. Michał Walczak
mgr inż. Marcin Włodek
mgr inż. Monika Mecker
inż. Marek Buzak

Data opracowania: Łódź, sierpień 2023 r.

Nr opracowania: MPJPS.46.8.2024 (194)

PAŃSTWOWY URZĄD WSPÓŁRZĘDNYCH GEODEZYJNYCH 2000, PL.2000, STREFA VI

RYSUNEK PLANU ZOSTAŁ SPORZĄDZONY NA KOPII MAPY ZABUDOWICZEJ OPRACOWANEJ PRZEZ BIURO PROJEKTOWE "PROJEKT" PANA LUDWIGA WACHOWICZA Z ŁÓDZKIEGO OBSZARU PODPRZEMISŁOWO-RODOWO