



MIEJSCOWY PLAN ZAGOSPODAROWANIA PRZESTRZENNEGO DLA CZĘŚCI MIASTA ŁODZI POŁOŻONEJ W REJONIE ULIC: KRYSTAŁOWEJ, ANTONIEGO KSIĄŻKA I WYCIECZKOWEJ

RYSUNEK PLANU - Załącznik Nr 1 do Uchwały Nr XXXXXX/XXXX/26 Rady Miejskiej w Łodzi z dnia XX xxxxxxxxxxxx 2026 r.

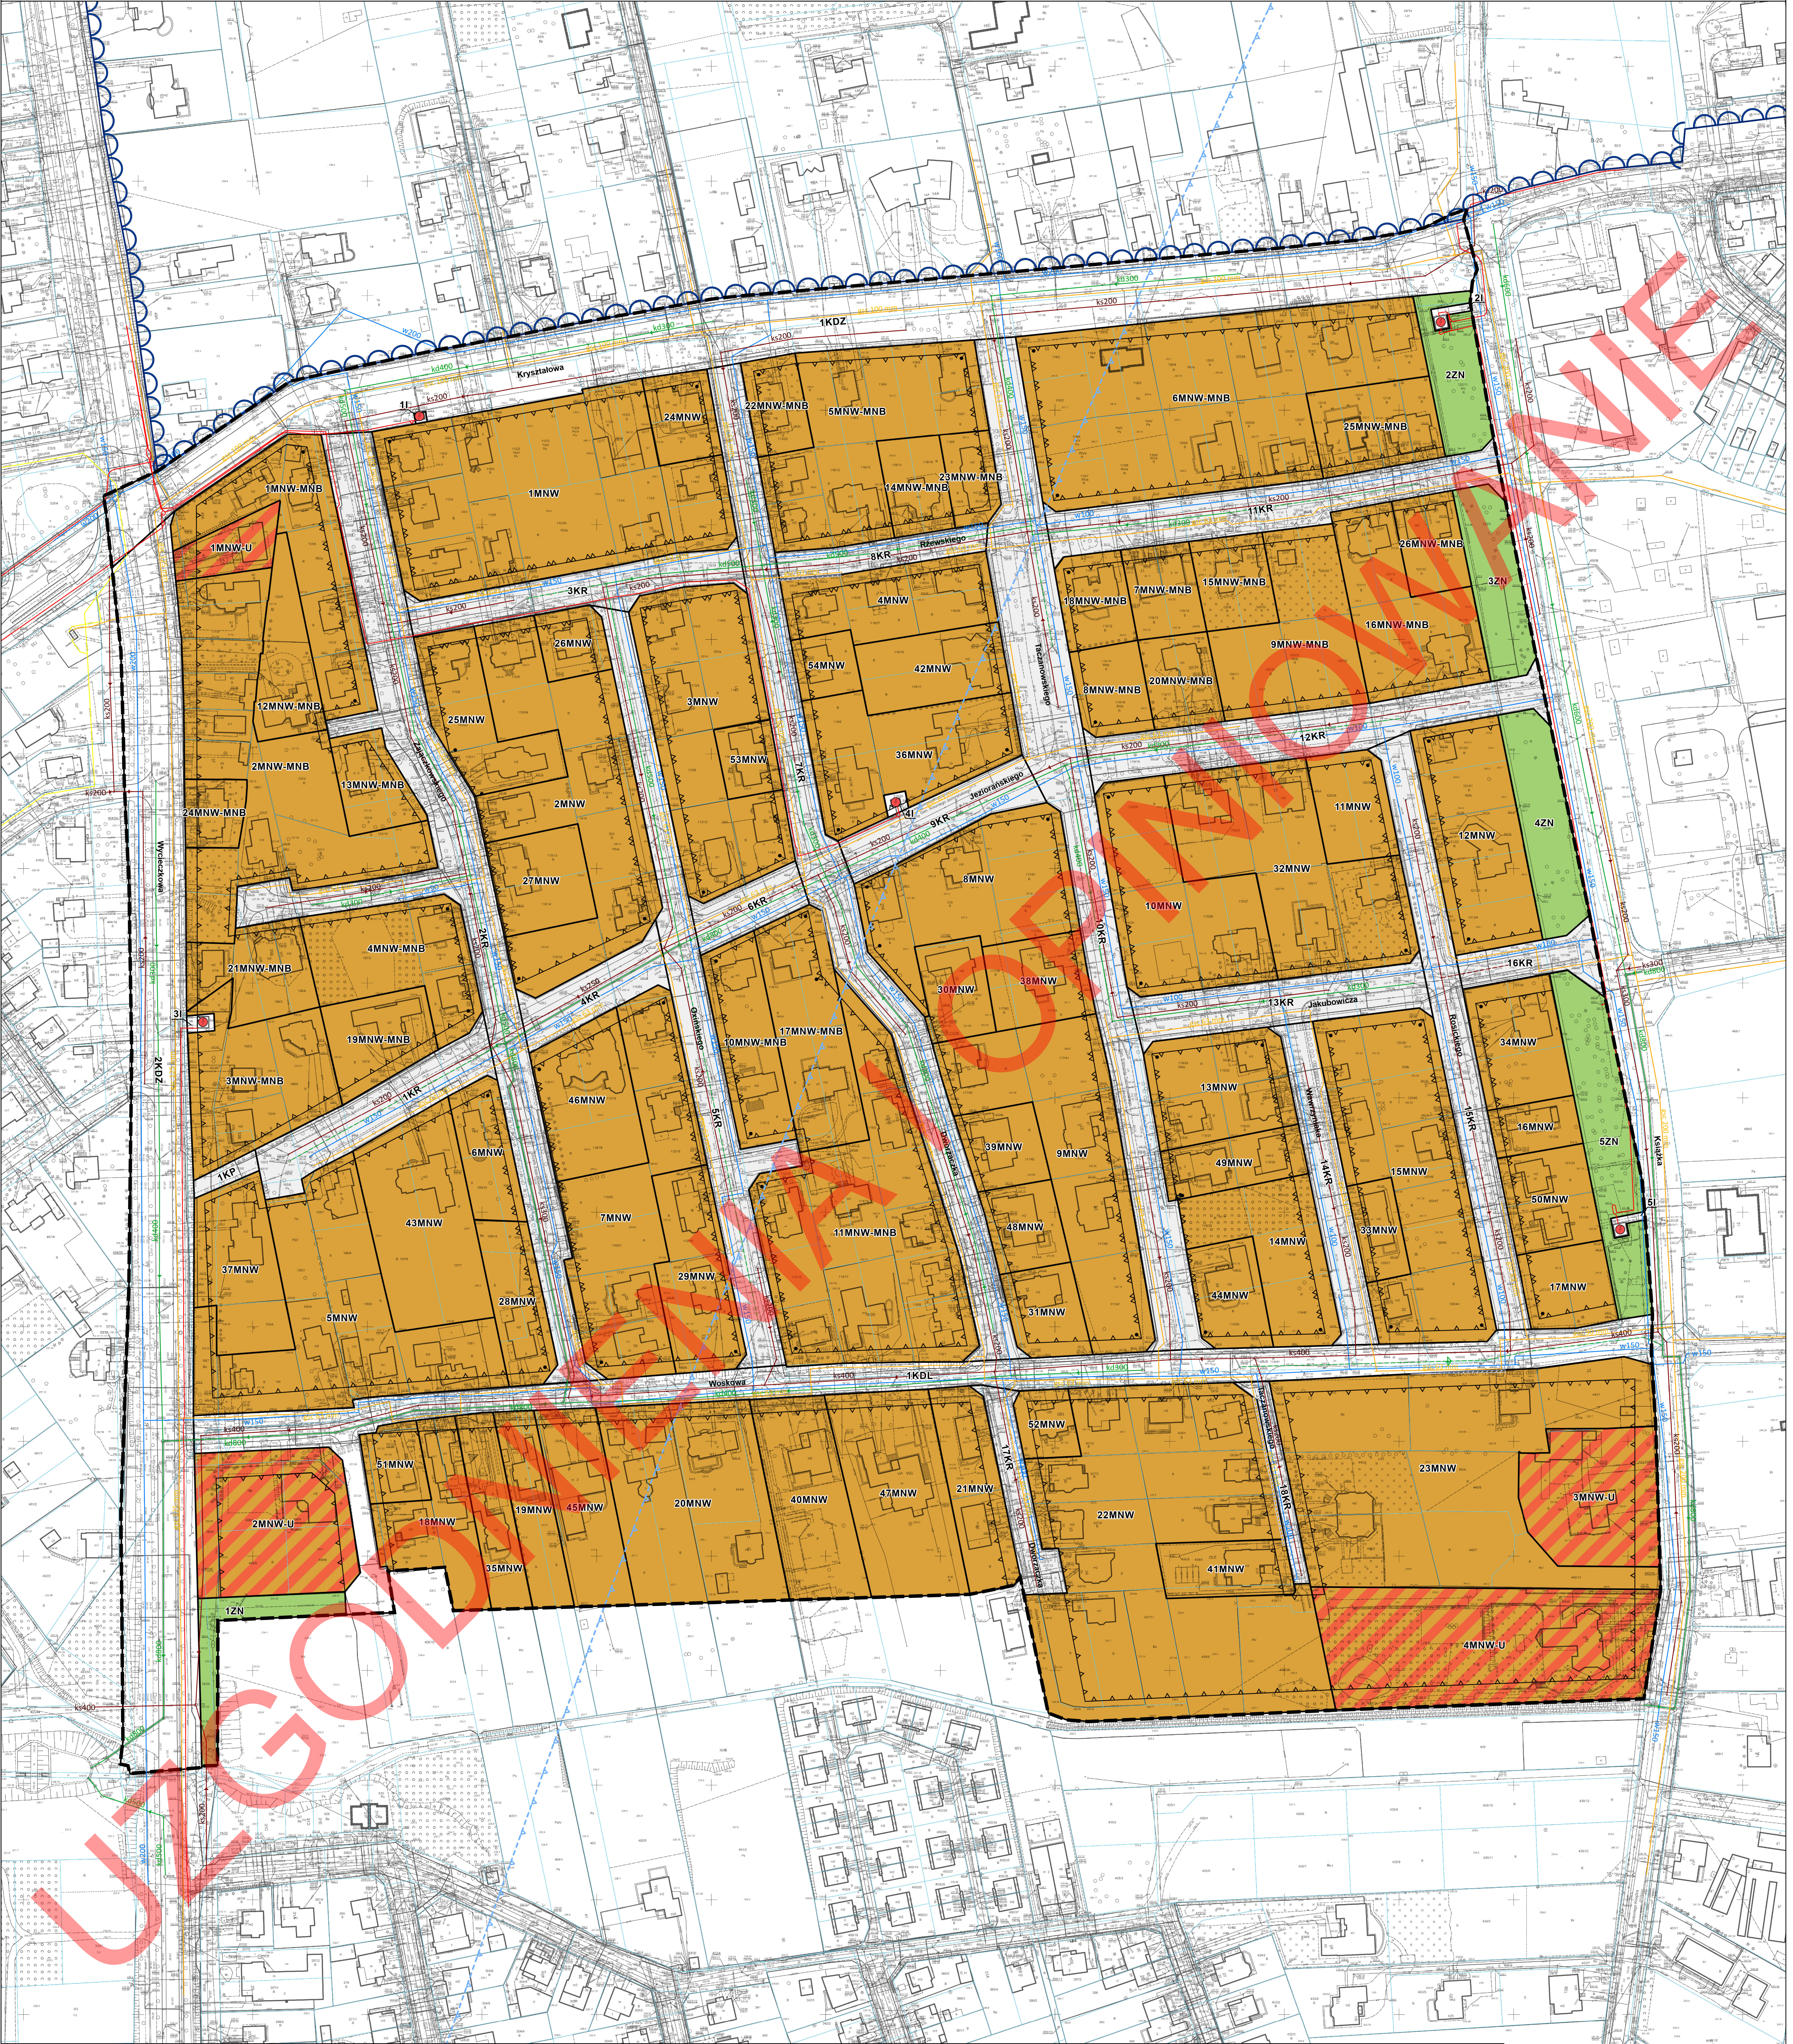

WYRYS I WYPIS ZE STUDIUM UWARUNKOWAŃ KIERUNKÓW ZAGOSPODAROWANIA PRZESTRZENNEGO MIASTA ŁODZI ZATWIERDZONEGO UCHWAŁĄ NR LXIX/1753/18 RADY MIEJSKIEJ W ŁODZI Z DNIA 28 MARCA 2018 R. ZMIENIONĄ UCHWAŁAMI NR VI/215/19 RADY MIEJSKIEJ W ŁODZI Z DNIA 6 MARCA 2019 R. ORAZ NR LII/1605/21 RADY MIEJSKIEJ W ŁODZI Z DNIA 22 GRUDNIA 2021 R.

KIERUNKI - JEDNOSTKI FUNKCJONALNO-PRZESTRZENNE

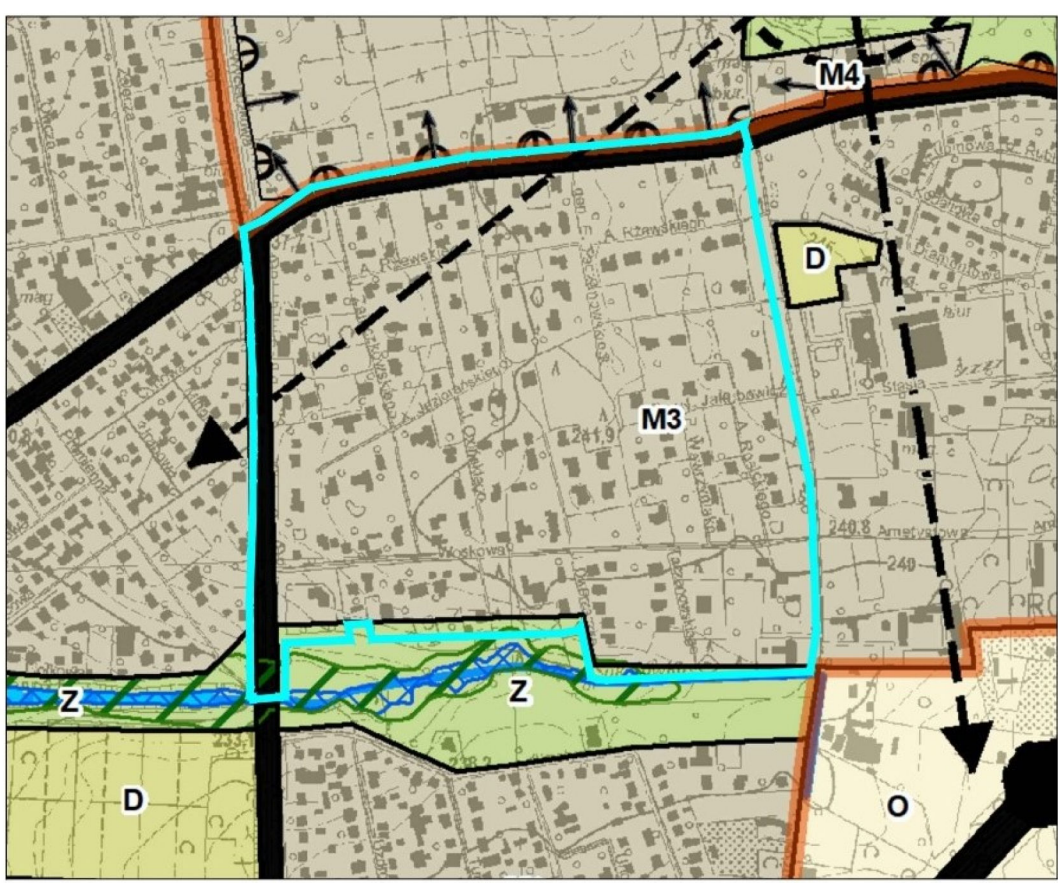

- Granica obszaru objętego planem
- JEDNOSTKI FUNKCJONALNO-PRZESTRZENNE
TERENY PRZEZNACZONE POD ZABUDOWĘ
- M3 Tereny zabudowy mieszkaniowej jednorodzinnej
 - M4 Tereny zabudowy mieszkaniowej jednorodzinnej na dużych działkach
- TERENY WYŁĄCZONE SPÓD ZABUDOWY
- O Tereny aktywne przyrodniczo, w tym użytkowane rolniczo
 - Z Tereny zieleni urządzonej o powierzchni minimum 3 ha i dolin rzecznych w strefie zurbanizowanej
 - RW Tereny rekreacyjno-wypoczynkowe
 - D Tereny ogrodów działkowych

- ELEMENTY SZCZEGÓLNE
Elementy systemu przyrodniczego
- Otulina Parku Krajobrazowego Wzniesień Łódzkich
 - Obszary o wysokich walorach przyrodniczych wymagające ochrony
 - Korytarze ekologiczne i kierunki powiązań - łączniki przyrodnicze
- Elementy kształtowania krajobrazu
- Punkty widokowe z otoczeniem
 - Elementy systemu komunikacyjnego
 - Tereny dróg i ulic publicznych
- ELEMENTY INFORMACYJNE
- Strefa zurbanizowana zwarta

USTALENIA OBOWIĄZUJĄCE

- GRANICA OBSZARU OBJĘTEGO MIEJSCOWYM PLANEM ZAGOSPODAROWANIA PRZESTRZENNEGO
- LINIA ROZGRANICZAJĄCA TERENY O RÓŻNYM PRZEZNACZENIU LUB RÓŻNYCH ZASADACH ZAGOSPODAROWANIA
- MIEJSCE ZMIANY LINII ZABUDOWY
- NIEPRZEKACZALNA LINIA ZABUDOWY
- LINIA ZABUDOWY RÓWNOLEGŁEJ
- TEREN ZABUDOWY MIESZKANIOWEJ JEDNORODZINNEJ WOLNOSTOJĄCEJ
- TEREN ZABUDOWY MIESZKANIOWEJ JEDNORODZINNEJ WOLNOSTOJĄCEJ LUB ZABUDOWY MIESZKANIOWEJ JEDNORODZINNEJ BLIŹNICZEJ
- TEREN ZABUDOWY MIESZKANIOWEJ JEDNORODZINNEJ WOLNOSTOJĄCEJ LUB USŁUG
- TEREN ZIELENI NATURALNEJ
- TEREN INFRASTRUKTURY TECHNICZNEJ
- KDZ TEREN DROGI ZBIORCZEJ
- KDL TEREN DROGI LOKALNEJ
- KR TEREN KOMUNIKACJI DROGOWEJ WEWNĘTRZNEJ
- KP TEREN KOMUNIKACJI PIESZO-ROWEROWEJ

- GRANICA OTULINY PARKU KRAJOBRAZOWEGO WZNIESIEŃ ŁÓDZKICH
- POWIERZCHNIA OGRANICZAJĄCA ZABUDOWĘ (BRA) OD LOTNICZYCH URZĄDZEŃ NAZIEMNYCH (LUN)
- OZNACZENIA INFORMACYJNE
- ISTNIEJĄCA TRAFOSTACJA
 - ISTNIEJĄCY GAZOCIĄG NISKIEGO CIŚNIENIA
 - ISTNIEJĄCY GAZOCIĄG ŚREDNIEGO CIŚNIENIA
 - ISTNIEJĄCA LINIA KABLOWA 15 kV
 - ISTNIEJĄCA KANALIZACJA DESZCZOWA
 - PROJEKTOWANA KANALIZACJA DESZCZOWA
 - ISTNIEJĄCA KANALIZACJA SANITARNA
 - PROJEKTOWANA KANALIZACJA SANITARNA
 - ISTNIEJĄCY WODOCIĄG

RYSUNEK PLANU SPORZĄDZONY NA KOPII MAPY ZASADNICZEJ OPRACOWANEJ PODPISEM ELEKTRONICZNYM PRZEZ PAŃLĘ LINDĘ WŁOCHOWICZ - ZŁODZIOWICZĄ W DNIU 07.05.2024 R. PODCZAS PRZEWIDUJANEGO POSIEDZENIA

Podpisany Urząd Miejski w Łodzi, dnia 07.05.2024 r.

MPU ŁÓDŹ		MIEJSKA PRACOWNIA URBANISTYCZNA W ŁODZI	
MIEJSCOWY PLAN ZAGOSPODAROWANIA PRZESTRZENNEGO DLA CZĘŚCI OBSZARU MIASTA ŁÓDZI POŁOŻONEJ W REJONIE ULIC: KRYSTAŁOWEJ, ANTONIEGO KSIĄŻKA I WYCIECZKOWEJ		RS-419.146.4 - Tabela Rezonansu 19.14.140.028.19.00	
ZESPÓŁ AUTORSKI:			
DYREKTOR MPU W ŁODZI:	mgr inż. arch. Magdalena Talar-Witomska		
ZASTĘPCA DYREKTORA:	mgr inż. arch. Paulina Górka		
STRUKTURA PRZESTRZENNA:			
	mgr Jakub Odrzyński		
	mgr inż. Monika Hecker		
KOMUNIKACJA:			
	mgr inż. arch. Ewa Barty		
ENERGIA, Ciepła:			
	inż. Marek Białak		
WOD-KAN:			
	mgr inż. Anna Olszewska-Wojcik		
OCHRONA ŚRODOWISKA:			
	mgr Kamila Pieniążek		
19.05.2024		Lódź, październik 2023 r.	
1:1000		1:1000	

0 25 50 m