

GRANICE OBSZARU OBJĘTEGO PLANEM

- Graniczna linia zmiany

WYRÓŻNIENIE WPROWADZONYCH ZMIAN KOLEJEM FIOLETOWYM

JEDNOSTKI FUNKCJONALNO-PRZESTRZENNE

TERENY PRZEZNACZONE POD ZABUDOWĘ

- Strefa Ogólniejsza
- U - Tereny zabudowy usługowej
- D - Tereny ogrodnictwa i rekreacji

TERENY WYŁĄCZONE SPÓD ZABUDOWY

- D - Tereny ogrodnictwa i rekreacji

ELEMENTY SZCZEGÓLNE

Elementy systemu komunikacyjnego

- Tereny dróg i ulic publicznych

ELEMENTY INFORMACYJNE

- Obszar Wątkowskiego Rozwoju Strajki w Łodzi 2020+
- Napowietrzne Bole elektroenergetyczne 110 kV, 220 kV, 400 kV
- Wody powierzchniowe, skanalizowane odcinki rzek i cieków


USTALENIA OBOWIĄZUJĄCE

- GRANICA OBSZARU OBJĘTEGO PLANEM
- LINIA ROZGRANICZAJĄCA TERENY O RÓŻNYM PRZEZNACZENIU LUB RÓŻNYCH ZASADACH ZAGOSPODAROWANIA
- LINIA ZABUDOWY NIEPRZEKRACZALNA
- LINIA ZABUDOWY RÓWNOLEGAŁA
- MIEJSCE KONCA LINII ZABUDOWY
- MWW - TEREN ZABUDOWY MIESZKANIOWEJ WIELORODZINNEJ WOLNOSTOJĄCEJ
- U-INS - TEREN USŁUG LUB STACJI PALIW PŁYNNYCH
- UB - TEREN USŁUG BEZPIECZEŃSTWA I PORZĄDKU PUBLICZNEGO
- KDG - TEREN DRÓG GŁÓWNYCH
- KDZ - TEREN DRÓG ZBIORCZYCH
- KDD - TEREN DRÓG DOJAZDOWYCH
- KR - TEREN KOMUNIKACJI DROGOWEJ WEWNĘTRZNEJ
- I - TEREN INFRASTRUKTURY TECHNICZNEJ
- ZD - TEREN OGRODÓW IZOLACYJNYCH
- STREFA OCHRONNA OD NAPIĘTYCH LINII ELEKTROENERGETYCZNYCH
- STREFA "A" W SĄSIEDZTWIE LINII KOLEJOWEJ
- STREFA "B" W SĄSIEDZTWIE LINII KOLEJOWEJ

OZNACZENIA INFORMACYJNE

- LINIA ROZGRANICZAJĄCA TERENY O RÓŻNYM PRZEZNACZENIU LUB RÓŻNYCH ZASADACH ZAGOSPODAROWANIA ZNAJDUJĄCA SIĘ POZA GRANICAMI OBSZARU OBJĘTEGO PLANEM
- ORIENTACJA I LOKALIZACJA UDKOMUNIKOWANEGO UCIEKA WÓD PODZIEMNYCH
- ISTNIEJĄCY WODOCIĄG ROZDZIELCZY
- POSTULOWANY WODOCIĄG ROZDZIELCZY
- ISTNIEJĄCY KOLEKTOR SANITARNY
- POSTULOWANA KANALIZACJA SANITARNĄ
- ISTNIEJĄCA KANALIZACJA DESZCZOWA
- POSTULOWANA KANALIZACJA DESZCZOWA
- POSTULOWANY ZBIORNIK ODWODNIENIOWY
- ISTNIEJĄCY GAZOCIĄG ŚREDNIEGO CIŚNIENIA
- POSTULOWANY GAZOCIĄG ŚREDNIEGO CIŚNIENIA
- ISTNIEJĄCY GAZOCIĄG NISKIEGO CIŚNIENIA
- ISTNIEJĄCY NAPOWIETRZNA LINIA ELEKTROENERGETYCZNA WYSOKIEGO NAPIĘCIA 110 kV
- ISTNIEJĄCY KABEL ELEKTROENERGETYCZNY ŚREDNIEGO NAPIĘCIA 15 kV
- POSTULOWANY KABEL ELEKTROENERGETYCZNY WYSOKIEGO NAPIĘCIA 110 kV
- ISTNIEJĄCA STACJA TRANSFORMATOROWA 150 kV
- ISTNIEJĄCY RURIKOCY WODY GORĄCEJ
- ISTNIEJĄCY KANAŁ ODWADNIAJĄCY
- TEREN ZAMKNĘTY

DALY OBSZAR PLANU ZNAJDUJE SIĘ W GRANICACH GŁÓWNEGO ZBIORNIKA WÓD PODZIEMNYCH NR 401

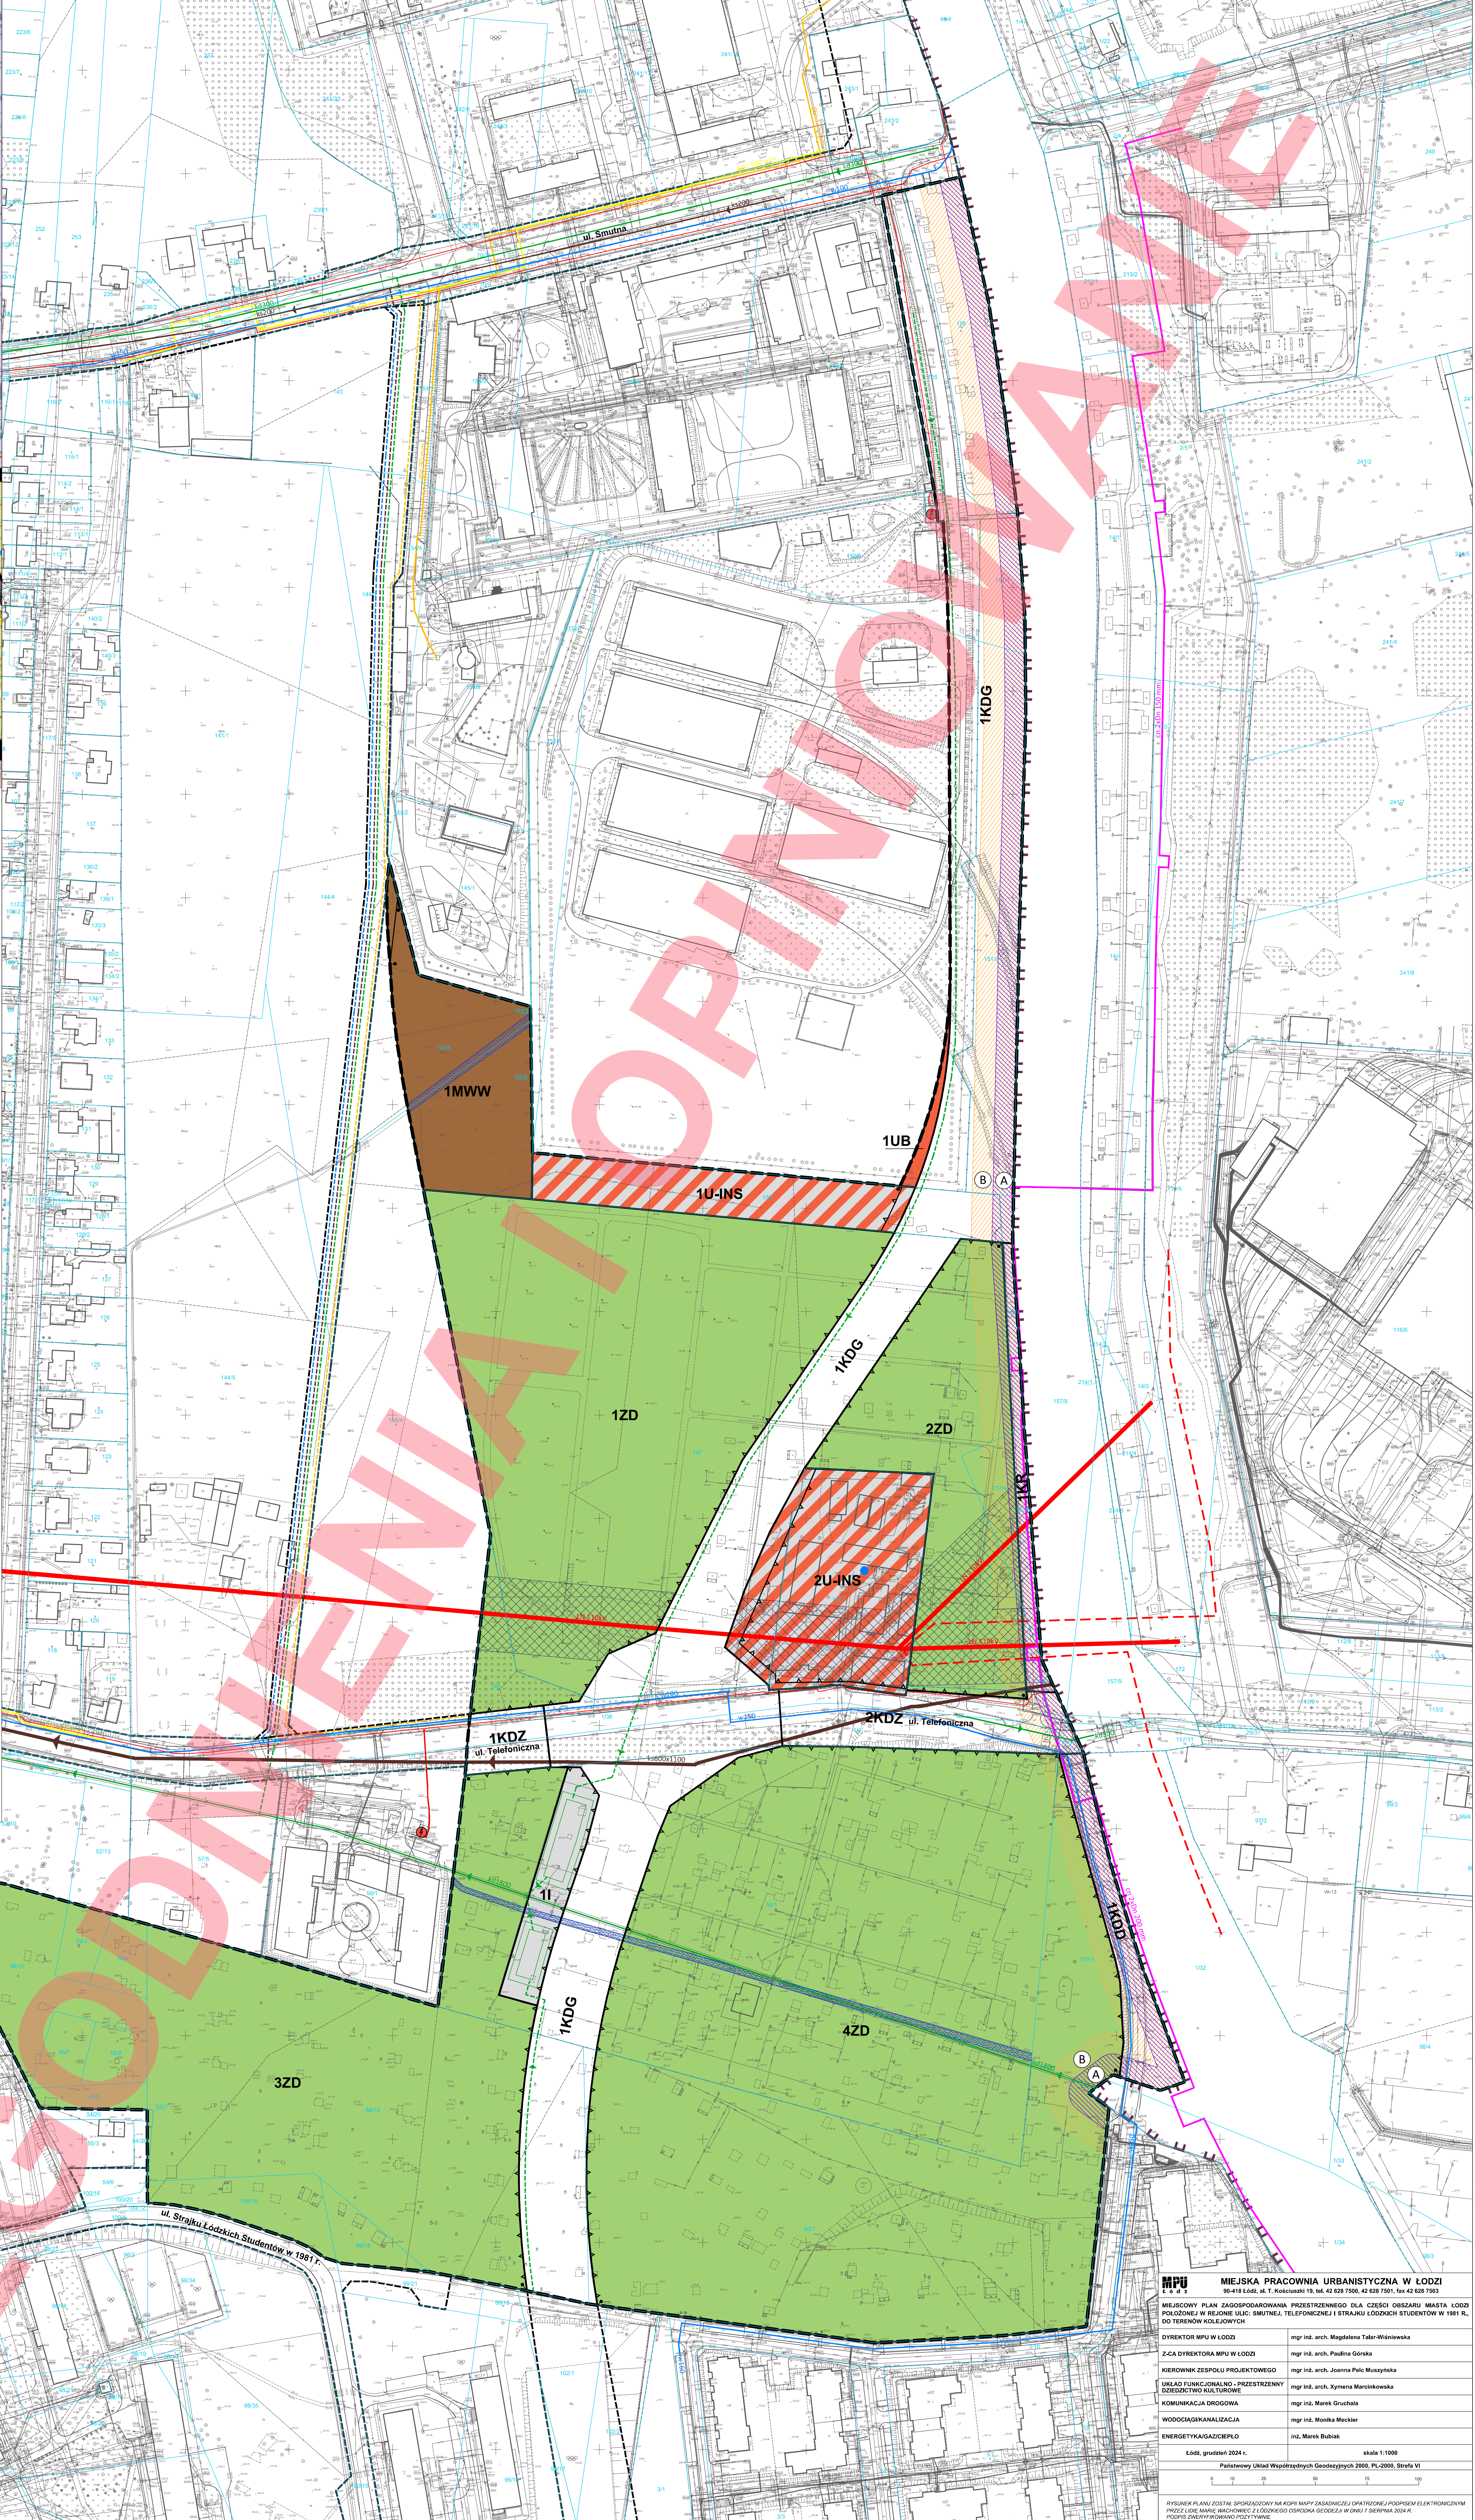

MPIU MIEJSKA PRACOWNIA URBANISTYCZNA W ŁÓDZI
90-414 ŁÓDŹ, AL. T. KOŚCIUSZKI 19, tel. 42 638 7500, 42 628 7501, fax 42 628 7502

MIJSCOWY PLAN ZAGOSPODAROWANIA PRZESTRZENNEGO DLA CZĘŚCI OBSZARU MIASTA ŁÓDZI POŁOŻONEJ W REJONIE ULIC: SMUTNEJ, TELEFONICZNEJ I STRAJKU ŁÓDZKICH STUDENTÓW W 1981 R., DO TERENÓW KOLEJOWYCH

DYREKTOR MPIU W ŁÓDZI mgr inż. arch. Magdalena Talar-Wiśniewska

Z-CIA DYREKTORA MPIU W ŁÓDZI mgr inż. arch. Paulina Górka

KIEROWNIK ZESPÓŁU PROJEKTOWEGO mgr inż. arch. Joanna Pełc-Muszyńska

UKŁAD FUNKCJONALNO-PRZESTRZENNY OZBEZPIECZENIA KULTURNEGO mgr inż. arch. Xymena Marchwinska

KOMUNIKACJA DROGOWA mgr inż. Marek Gruchala

WODOCIĄG I KANALIZACJA mgr inż. Monika Wecker

ENERGETYKA I GAZOCIĄGI mgr inż. Marek Dubak

Łódź, grudzień 2024 r. skala 1:1000

Państwowy Układ Współrzędnych Geodezyjnych 2000, PL 2000, Sztrefy VI

RYSEK PLANU ZOSTAŁ SPORZĄDZONY NA KOPII MAPY ZASADNICZEJ OPRACOWANEJ PORZĄDEM ELEKTROENERGETYCZNYM PRZEZ ŁÓDZKIE BIURO WYKONAWCZE Z ŁÓDZKIEGO ODRĘDKA GEODEZJI W DNIA 7 SERPNI 2024 R. PODPIS ODPORZĘDZONY