
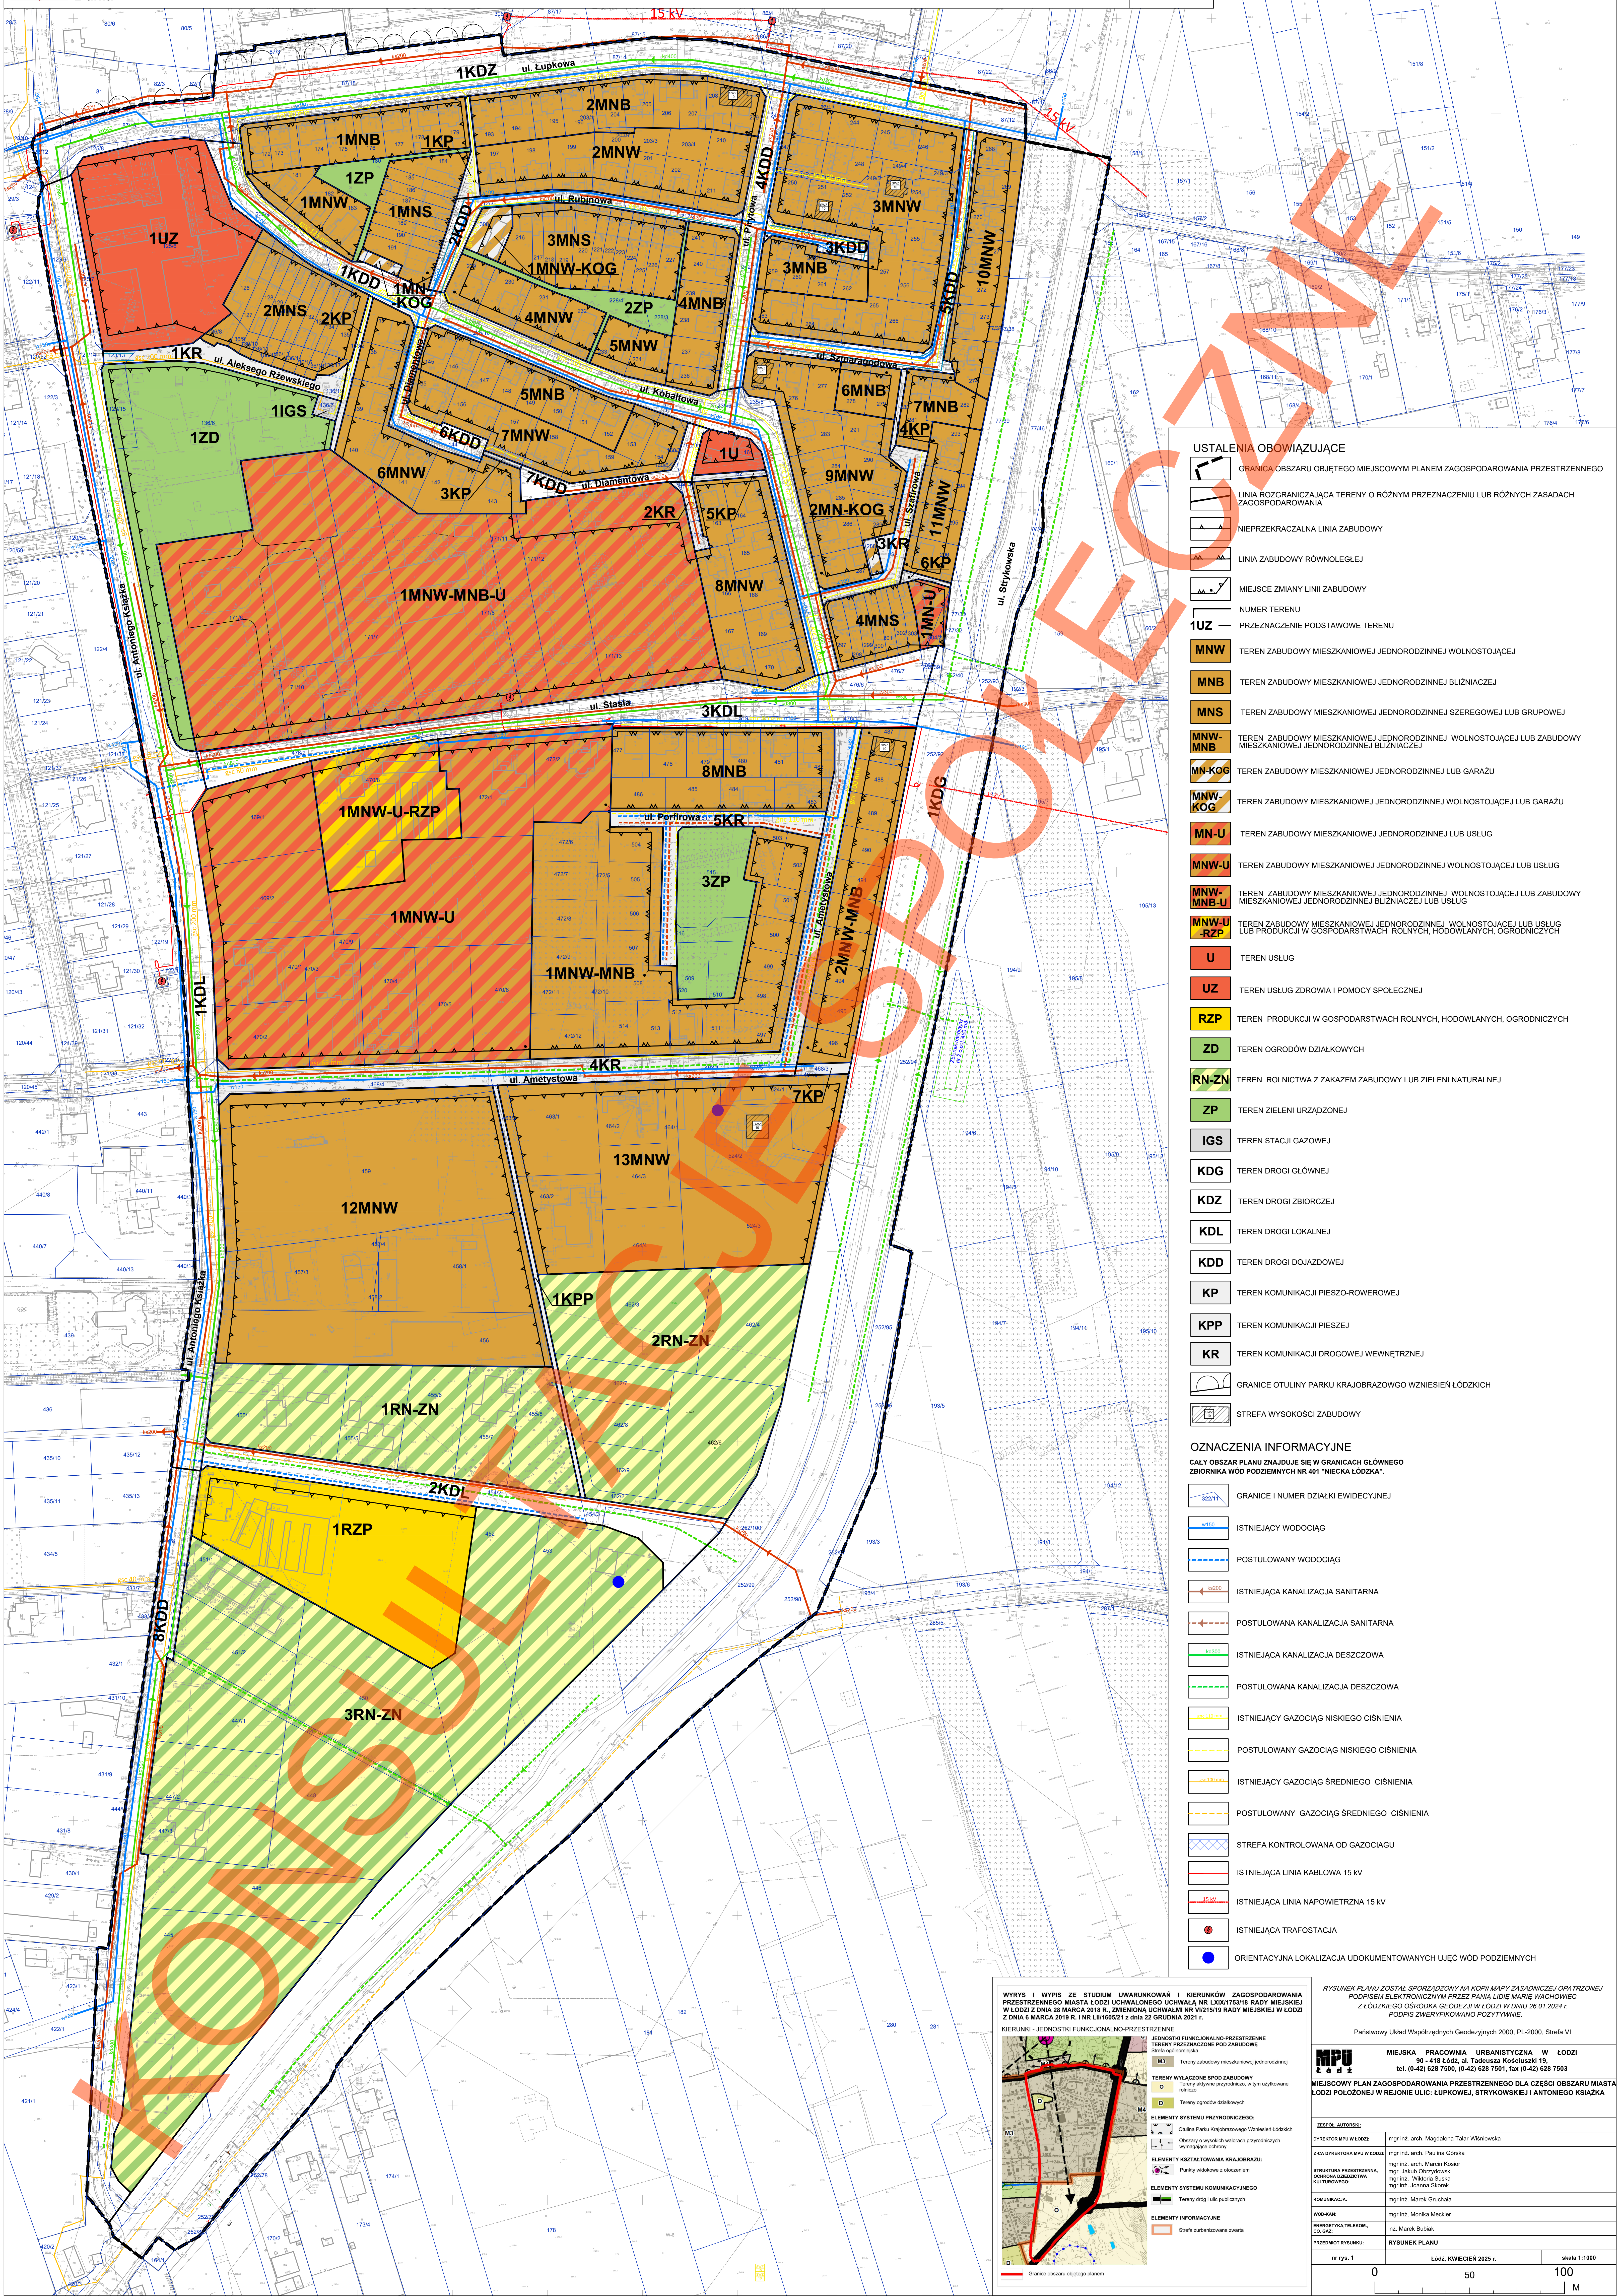


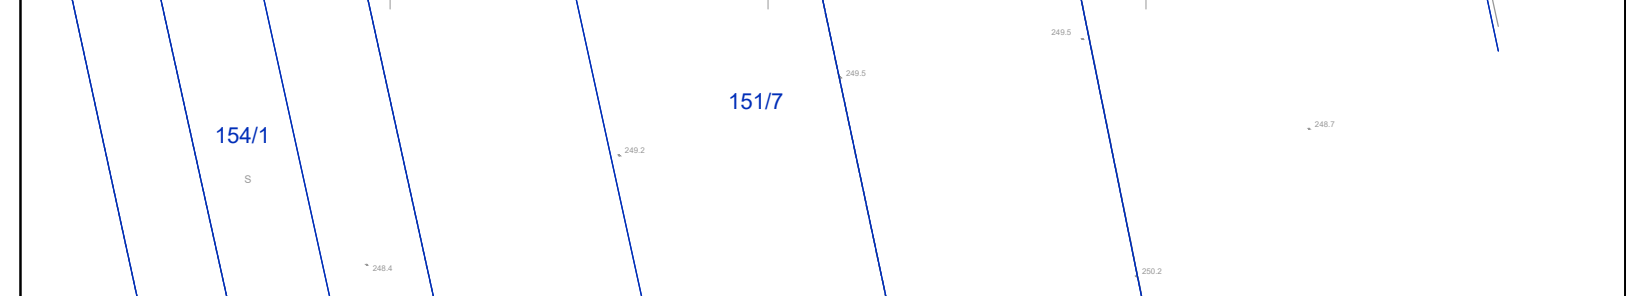

RYSUNEK PLANU ZOSTAŁ SPORZĄDZONY NA KOPII MAPY ZASADNICZEJ OPATRZONEJ
PODPISEM ELEKTRONICZNYM PRZEZ PANIĄ LIDIĘ MARIĘ WACHOWICZ
Z ŁÓDZKIEGO OŚRODKA GEODEZJI W ŁÓDZI W DNIU 26.01.2024 r.
PODPIS ZWERYFIKOWANO POZYTYWNIE.

Państwowy Układ Współrzędnych Geodezyjnych 2000, PL-2000, Strefa VI

MIEJSKA PRACOWNIA URBANISTYCZNA W ŁODZI

90 - 418 Łódź, al. Tadeusza Kościuszki 19,
tel. (0-42) 628 7500, (0-42) 628 7501, fax (0-42) 628 7503




REKTOR MPU W ŁODZI:	mgr inż. arch. Magdalena Talar-Wisniewska
---------------------	---

NA DYREKTORA MPU W ŁODZI:	mgr inż. arch. Paulina Górska
---------------------------	-------------------------------

---	--

STUROWEGO:	mgr inż. Wiktoria Suska mgr inż. Joanna Skorek
------------	---



ZEDMIOT RYSUNKU:	RYSUNEK PLANU

nr rys. 1	Łódź, KWIECIEŃ 2025 r.	skala 1:1000
-----------	------------------------	--------------

A horizontal number line with tick marks at 0, 50, and 100.