


MIEJSCOWY PLAN ZAGOSPODAROWANIA PRZESTRZENNEGO DLA CZĘŚCI OBSZARU MIASTA ŁÓDZI POŁOŻONEJ W REJONIE ULIC WÓLCZAŃSKIEJ I PIOTRA SKARGI.

1:1000

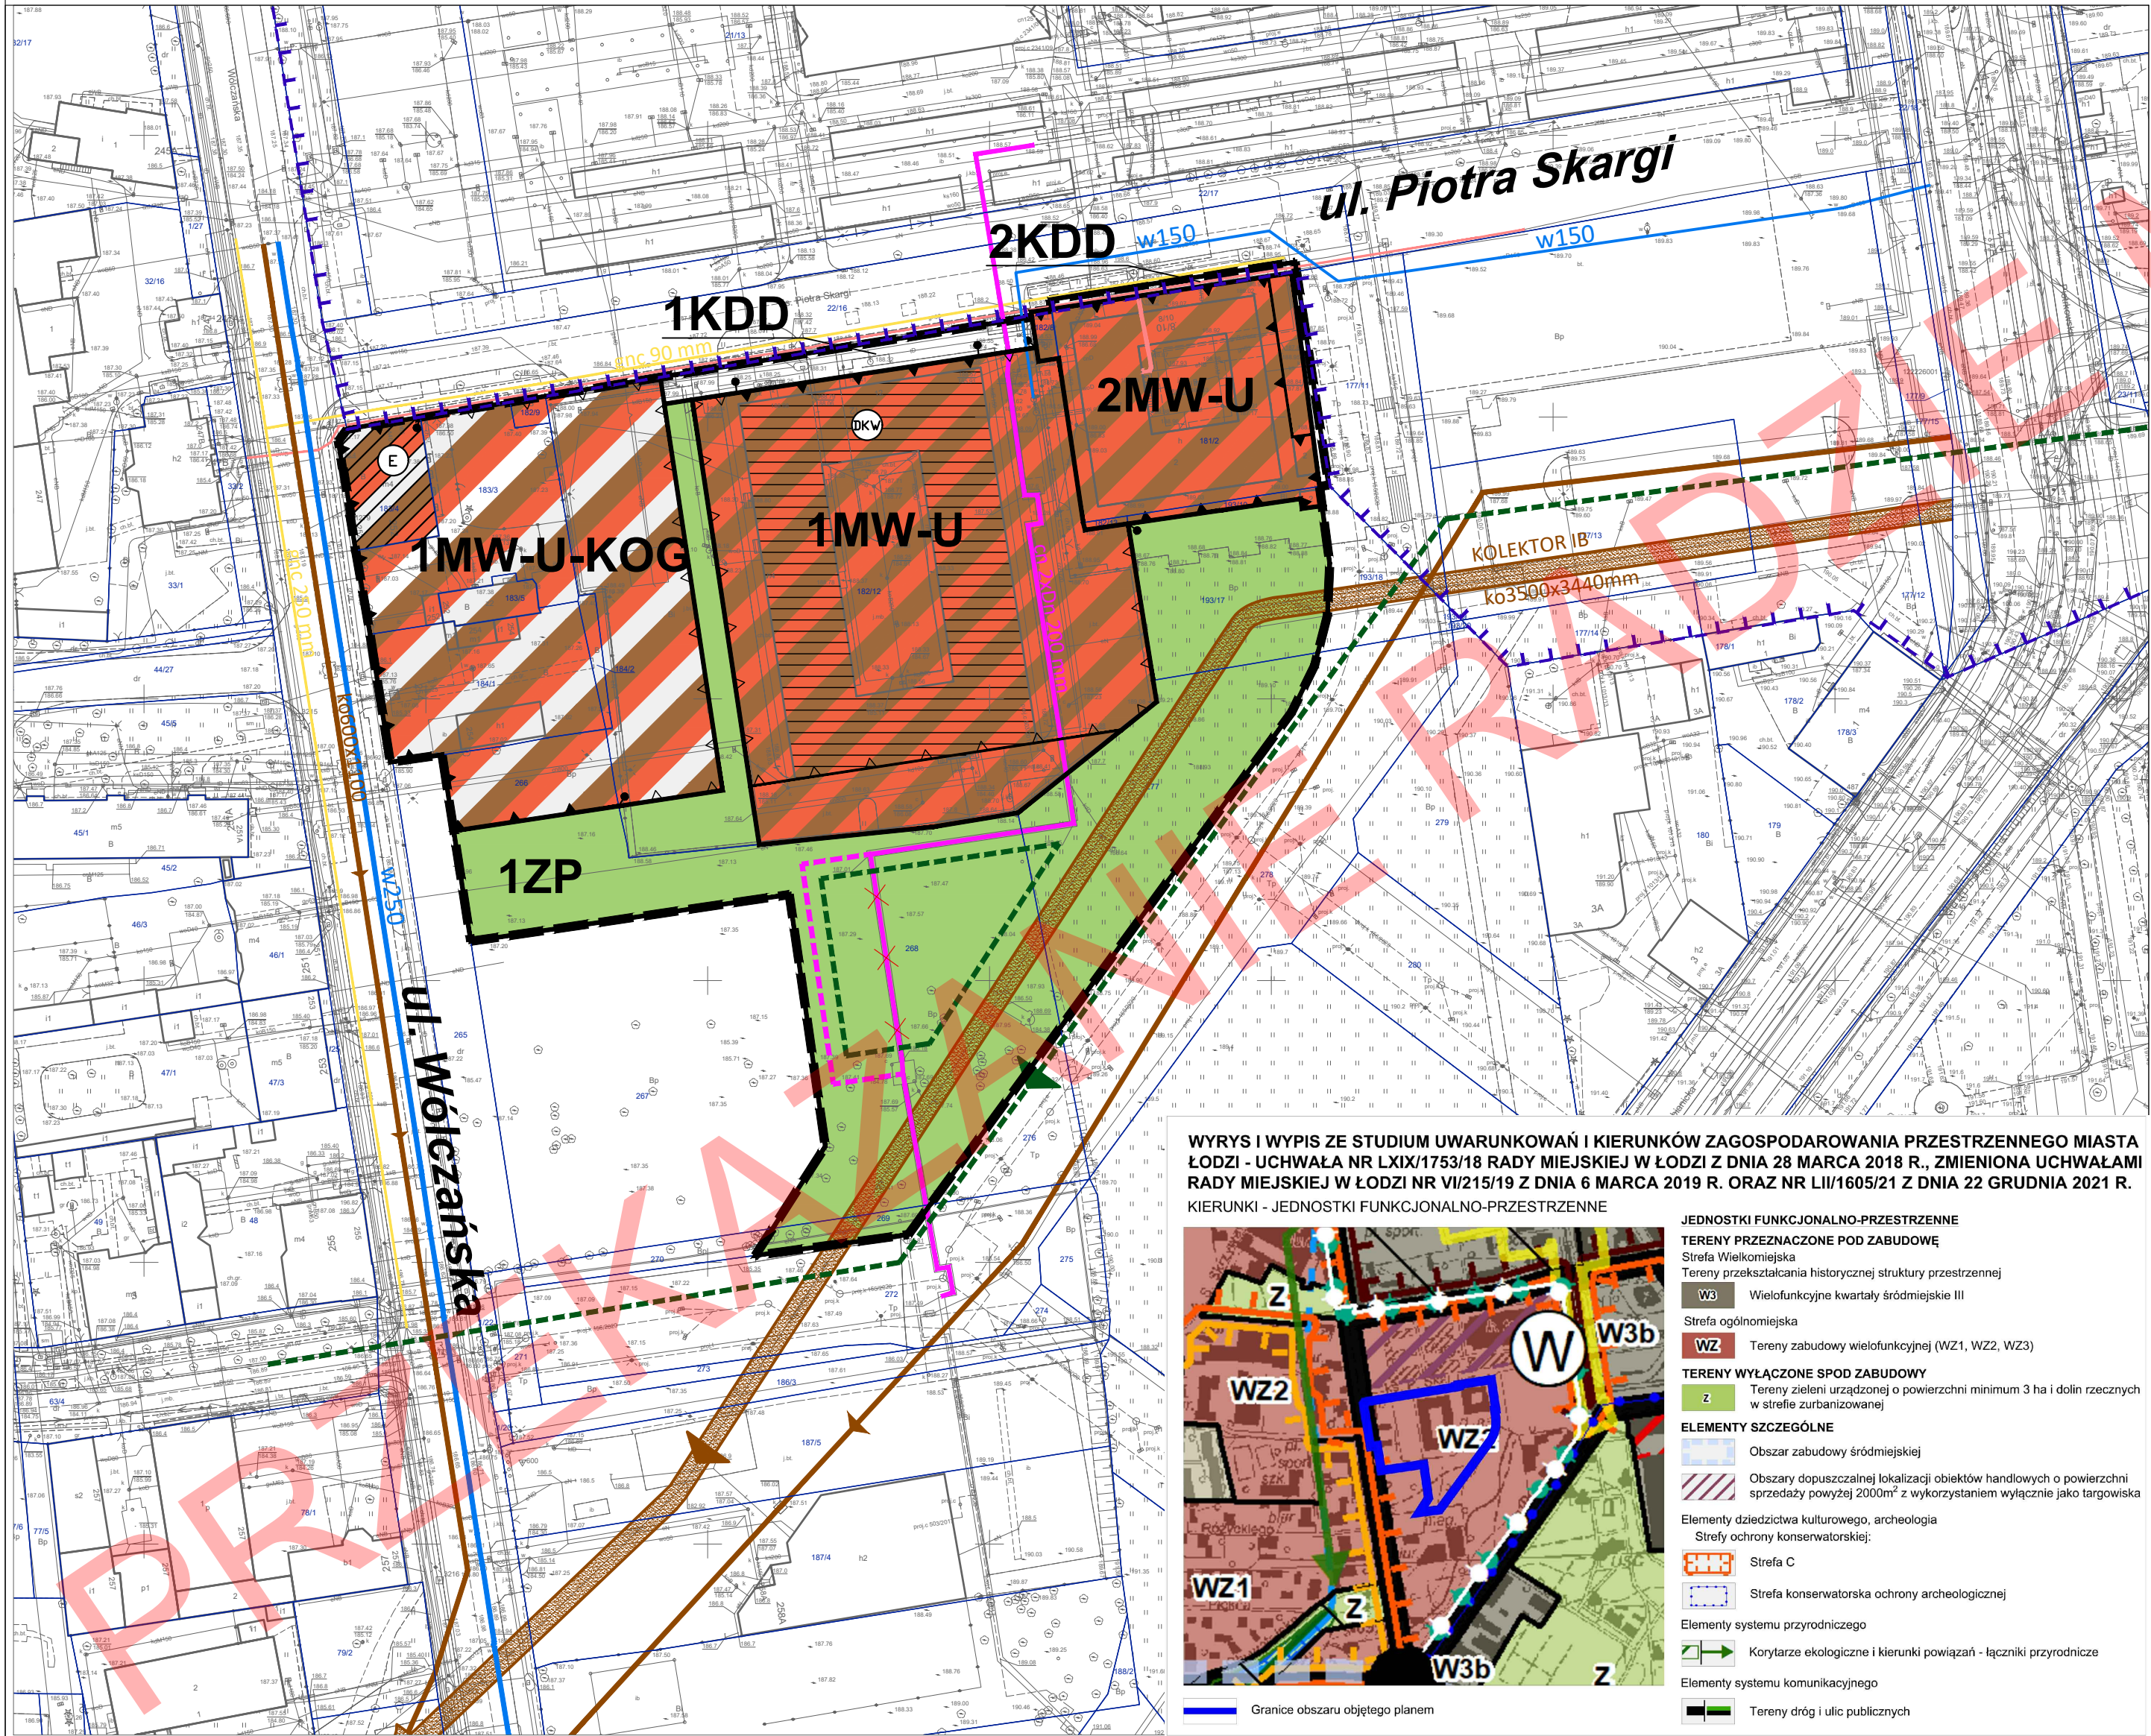

USTALENIA OBOWIĄZUJĄCE

	GRANICA OBSZARU OBJĘTEGO PLANEM
	LINIA ROZGRANICZAJĄCE TERENY O RÓŻNYM PRZEZNACZENIU LUB RÓŻNYCH ZASADACH ZAGOSPODAROWANIA
	LINIA ZABUDOWY OBOWIĄZUJĄCA
	LINIA ZABUDOWY NIEPRZEKRACZALNA
	MIEJSCE ZMIANY LINII ZABUDOWY
	TEREN ZABUDOWY MIESZKANIOWEJ WIELORODZINNEJ LUB USŁUG
	TEREN ZABUDOWY MIESZKANIOWEJ WIELORODZINNEJ, USŁUG LUB GARAŻU
	TEREN ZIELENI URZĄDZONEJ
	TEREN DROGI DOJAZDOWEJ
	ZABYTEK WPISANY DO GMINNEJ EWIDENCJI ZABYTKÓW

OZNACZENIA INFORMACYJNE

	DOBRO KULTURY WSPÓŁCZESNEJ		KANAŁ / KOLEKTOR SANITARNY ISTNIEJĄCY
	GRANICE HISTORYCZNEGO UKŁADU URBANISTYCZNEGO W REJESTRZE ZABYTKÓW		GAZOCIĄG NISKIEGO CIŚNIENIA ISTNIEJĄCY
	WODOCIĄG ISTNIEJĄCY		KABŁOWA LINIA ELEKTROENERGETYCZNA ŚREDNIEGO NAPIĘCIA
	KANAŁ DESZCZOWY - PRZEBIEG POSTULOWANY		CIEPŁOCIĄG ISTNIEJĄCY / PRZEBIEG POSTULOWANY
	PROJEKTOWANY PODZIEMNY ZBIORNIK RETENCYJNY - ORIENTACYJNA LOKALIZACJA		CIEPŁOCIĄG DO PRZEBUDOWY

RYSUNEK PLANU ZOSTAŁ SPORZĄDZONY NA KOPII MAPY ZASADNICZEJ OPATRZONEJ PODPISEM ELEKTRONICZNYM PRZEZ PANIĄ LIDIĘ MARIĘ WACHOWIEC Z ŁÓDZKIEGO OŚRODKA GEODEZJI W ŁÓDZI W DNIU 28.03.2024. PODPIS ZWERYFIKOWANO POZYTYWNIE

Państwowy Układ Współrzędnych Geodezyjnych 2000, PL-2000, strefa VI

<