MIEJSCOWY PLAN ZAGOSPODAROWANIA PRZESTRZENNEGO DLA CZĘŚCI OBSZARU MIASTA ŁODZI POŁOŻONEJ W REJONIE ULIC: MAŁEGO RYCERZA, SUSZARNIANEJ, CIERNIÓWKI I WISKICKIEJ

RYSUNEK PLANU

Załącznik nr 1 do uchwały Nr Rady Miejskiej w Łodzi z dnia

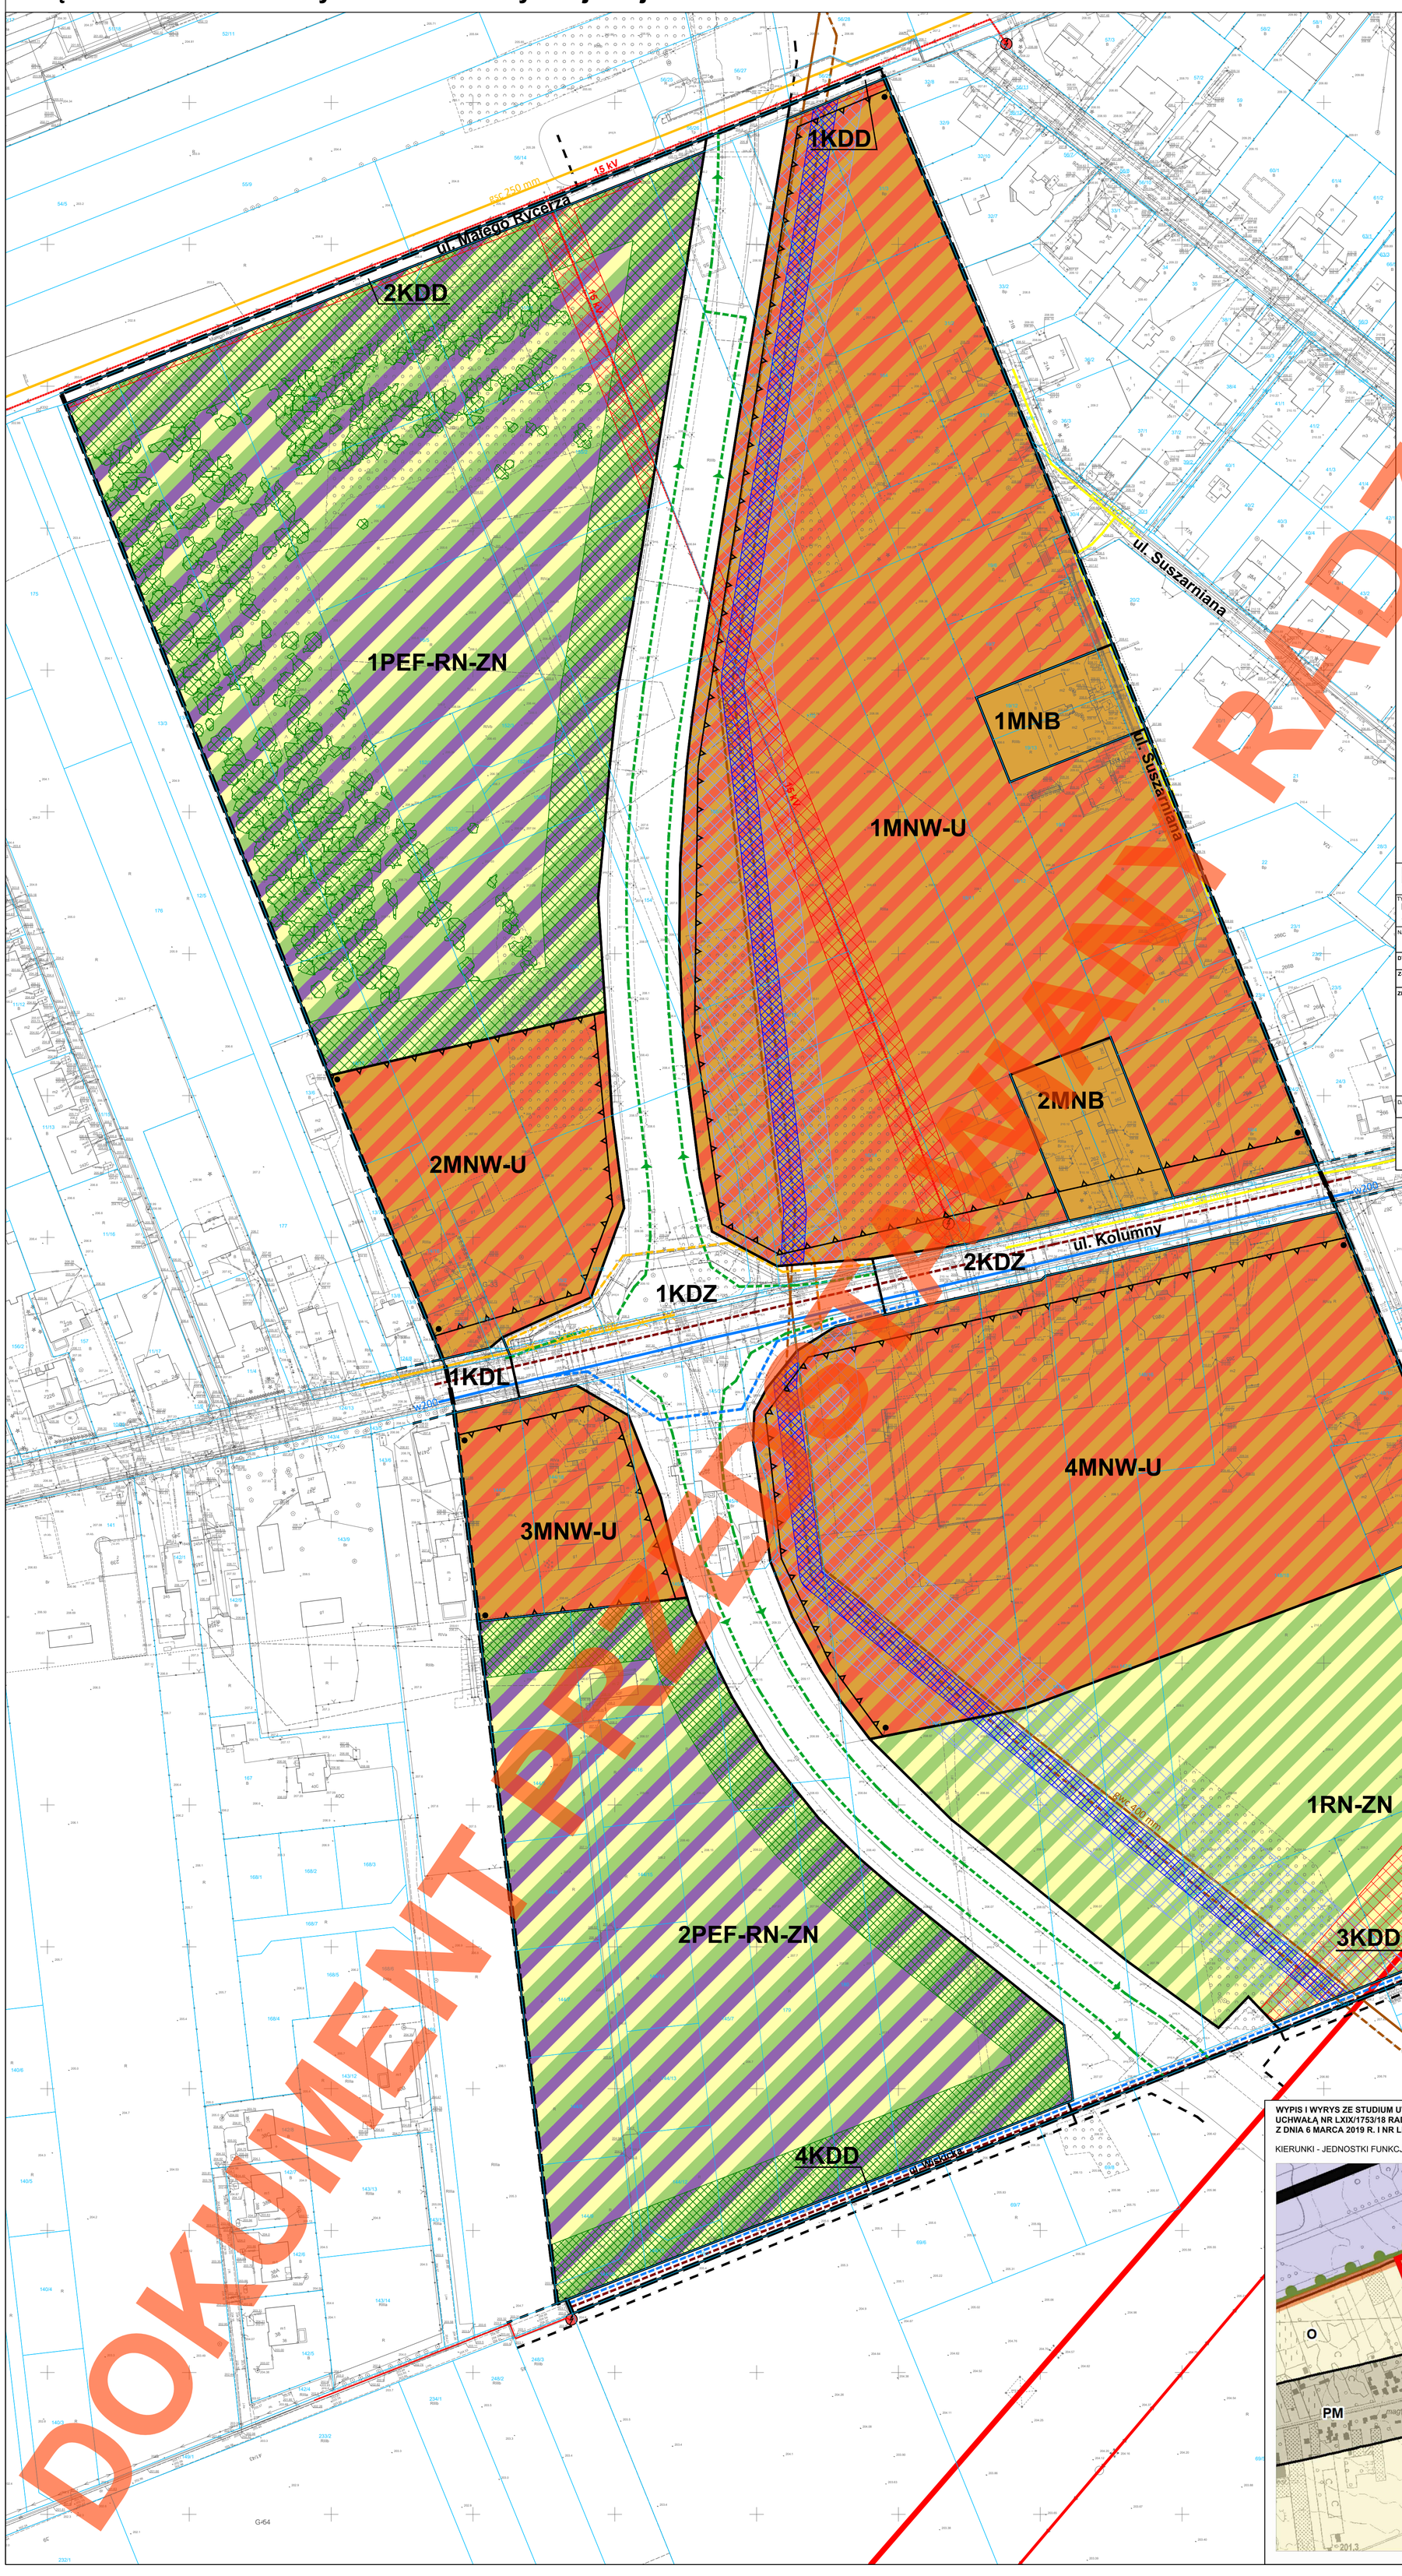

DOKUMENT PRZEKAZANY RADZIE GMINY

USTALENIA OBOWIĄZUJĄCE

- GRANICA OBSZARU OBJĘTEGO PLANEM
- LINIA ROZGRANICZAJĄCA TERENY O RÓŻNYM PRZEZNACZENIU LUB RÓŻNYCH ZASADACH ZAGOSPODAROWANIA
- NIEPRZEKRACZALNA LINIA ZABUDOWY
- MIEJSCE KOŃCA LINII ZABUDOWY
- MNB – TEREN ZABUDOWY MIESZKANIOWEJ JEDNORODZINNEJ BLIŹNIACZEJ
- MNW-U – TEREN ZABUDOWY MIESZKANIOWEJ JEDNORODZINNEJ WOLNOSTOJĄCEJ LUB USŁUG
- PEF-RN-ZN – TEREN ELEKTROWNI SŁONECZNEJ LUB ROLNICTWA Z ZAKAZEM ZABUDOWY LUB ZIELENI NATURALNEJ
- RN-ZN – TEREN ROLNICTWA Z ZAKAZEM ZABUDOWY LUB ZIELENI NATURALNEJ
- KDZ – TEREN DROGI ZBIORCZEJ
- KDL – TEREN DROGI LOKALNEJ
- KDD – TEREN DROGI DOJAZDOWEJ
- STREFA KONTROLOWANA OD GAZOCIĄGU
- STREFA KONTROLOWANA OD GAZOCIĄGU PROJEKTOWANEGO
- STREFA OCHRONNA OD LINII ELEKTROENERGETYCZNYCH
- STREFA OGRANICZEŃ W ZABUDOWIE

OZNACZENIA INFORMACYJNE

- RSC 250 mm – ISTNIEJĄCY GAZOCIĄG NISKIEGO CIŚNIENIA
- RSC 125 mm – ISTNIEJĄCY GAZOCIĄG ŚREDNIEGO CIŚNIENIA
- RSC 125 mm – ISTNIEJĄCY GAZOCIĄG ŚREDNIEGO CIŚNIENIA DO LIKWIDACJI
- POSTULOWANY GAZOCIĄG ŚREDNIEGO CIŚNIENIA
- gwc 400 mm – ISTNIEJĄCY GAZOCIĄG WYSOKIEGO CIŚNIENIA
- PROJEKTOWANY GAZOCIĄG WYSOKIEGO CIŚNIENIA
- POSTULOWANY GAZOCIĄG WYSOKIEGO CIŚNIENIA
- 15 kV – ISTNIEJĄCA LINIA NAPOWIETRZNA 15 kV
- 110 kV – ISTNIEJĄCA LINIA NAPOWIETRZNA 110 kV
- 220 kV – ISTNIEJĄCA LINIA NAPOWIETRZNA 220 kV
- ISTNIEJĄCA TRAFOSTACJA
- w 200 – ISTNIEJĄCY WODOCIĄG
- POSTULOWANY WODOCIĄG
- POSTULOWANY PRZEBIEG KANALIZACJI SANITARNEJ
- POSTULOWANY PRZEBIEG KANALIZACJI DESZCZOWEJ

CAŁY OBSZAR PLANU ZNAJDUJE SIĘ W GRANICACH GŁÓWNEGO ZBIORNIKA WÓD PODZIEMNYCH NR 401 (Niecka Łódzka)

N

0 — 50 — 100 Metry

1:1000

Państwowy Układ Współrzędnych Geodezyjnych 2000, PL-2000, Strefa VI

MPU Łódź
MIEJSKA PRACOWNIA URBANISTYCZNA W ŁODZI
90 - 418 Łódź, al. Kościuszki 19 tel. 42 628 75 00, fax. 42 628 75 03

TYTUŁ OPRACOWANIA:
Miejscowy plan zagospodarowania przestrzennego dla części obszaru miasta Łodzi położonej w rejonie ulic: Małego Rycerza, Suszarnianej, Cierniówki i Wiskickiej.

NAZWA RYSUNKU: rysunek planu		SKALA 1 : 1000
DYREKTOR:	mgr inż. arch. Magdalena Talar-Wiśniewska	
Z-CA DYREKTORA:	mgr inż. arch. Paulina Górska	układ funkcjonalno- przestrzenny
ZESPÓŁ PROJEKTOWY:	mgr inż. arch. Joanna Pelc Muszyńska mgr Marta Jasińska	
	mgr inż. Michał Walczak mgr inż. Marek Gruchała inż. Iryna Domshynska	komunikacja
	mgr inż. Monika Meckier inż. Marek Bubiak	infrastruktura techniczna
	mec. Sławomir Klimczak	opieka prawna
DATA OPRACOWANIA:	ŁÓDŹ, październik 2025 r.	NR OPRACOWANIA: MPU.ZP5.46.7.2024 (384)

RYSUNEK PLANU ZOSTAŁ SPORZĄDZONY NA KOPII MAPY ZASADNICZEJ OPATRZONEJ PODPISEM ELEKTRONICZYM PRZEZ PANIĄ LIDIĘ MARIĘ WACHOWIEC Z ŁÓDZKIEGO OŚRODKA GEODEZJI W ŁODZI WDNIU 25 PAŹDZIERNIKA 2024 R. PODPIS ZWERYFIKOWANO W DNIU 30 PAŹDZIERNIKA 2024 R.
WYNIK WERYFIKACJI - WAŻNY

WYPIS I WYRYS ZE STUDIUM UWARUNKOWAŃ I KIERUNKÓW ZAGOSPODAROWANIA PRZESTRZENNEGO MIASTA ŁODZI ZATWIERDZONEGO UCHWAŁĄ NR LXIX/1753/18 RADY MIEJSKIEJ W ŁODZI Z DNIA 28 MARCA 2018 R. ZMIENIONĄ UCHWAŁAMI RADY MIEJSKIEJ W ŁODZI NR VI/215/19 Z DNIA 6 MARCA 2019 R. I NR LII/1605/21 Z DNIA 22 GRUDNIA 2021 R.

KIERUNKI - JEDNOSTKI FUNKCJONALNO-PRZESTRZENNE

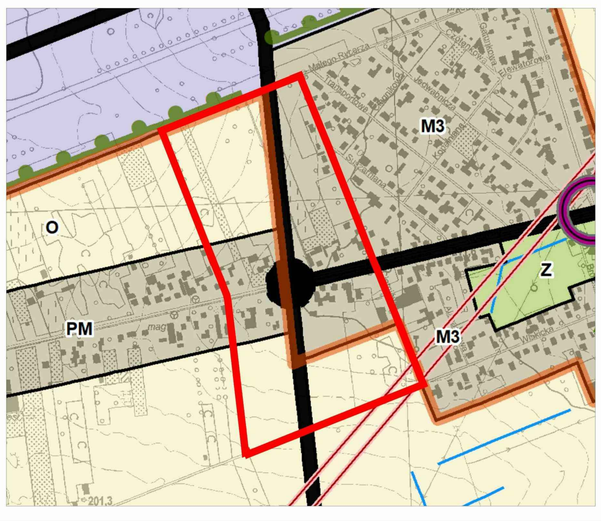

JEDNOSTKI FUNKCJONALNO- PRZESTRZENNE -
TERENY PRZEZNACZONE POD ZABUDOWĘ
Strefa ogólnomiejska

- M3 – TERENY ZABUDOWY MIESZKANIOWEJ JEDNORODZINNEJ
- PM – TERENY ZABUDOWY MIESZKANIOWEJ W UKŁADACH ULICOWYCH

TERENY WYŁĄCZONE SPOD ZABUDOWY

- O – TERENY AKTYWNE PRZYRODNICZO, W TYM UŻYTKOWANE ROLNICZO

Elementy systemu komunikacyjnego

- TERENY DRÓG I ULIC PUBLICZNYCH

ELEMENTY INFORMACYJNE

- STREFA ZURBANIZOWANA ZWARTA
- NAPOWIETRZNE LINIE ELEKTROENERGETYCZNE 110 kV, 220kV, 400kV
- GRANICA OBSZARU OBJĘTEGO PLANEM