



MIEJSCOWY PLAN ZAGOSPODAROWANIA PRZESTRZENNEGO DLA CZĘŚCI OBSZARU MIASTA ŁÓDZI POŁOŻONEJ W REJONIE ULIC: MAŁEGO RYCERZA, SUSZARNIANEJ, CIERNIÓWKI I WISKICKIEJ

PROGNOZA ODDZIAŁYWANIA NA ŚRODOWISKO

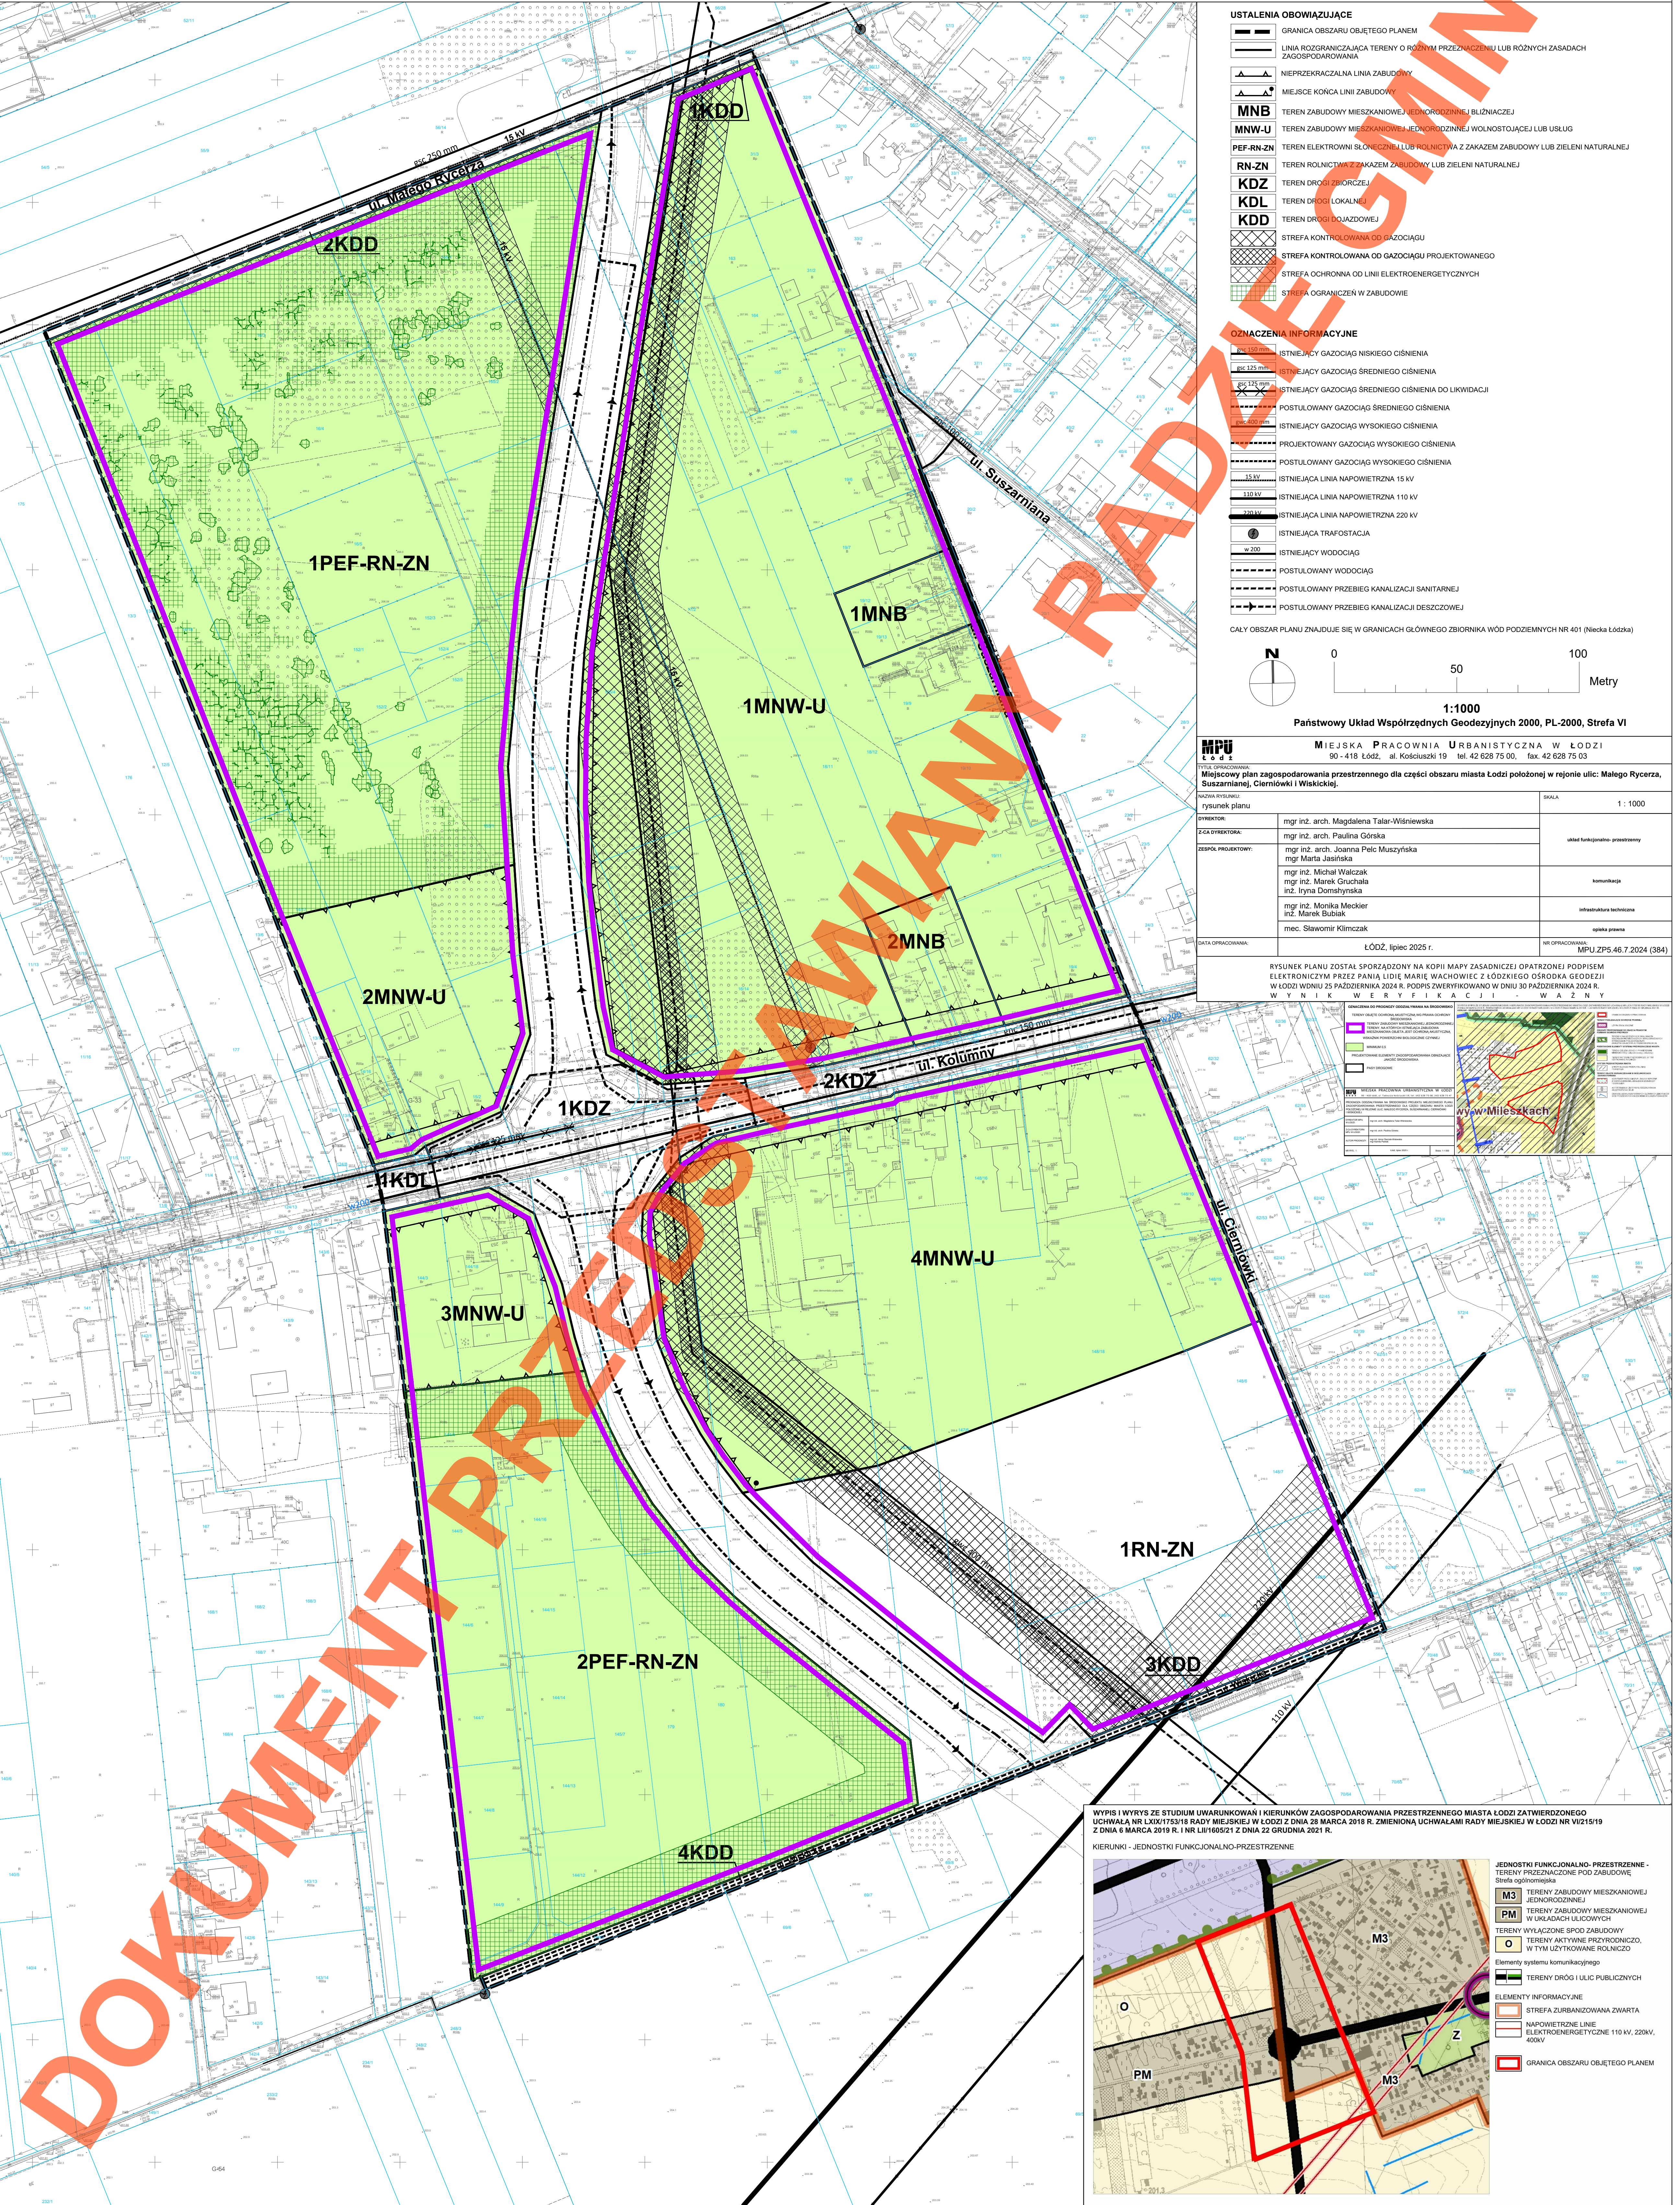

- USTALENIA OBOWIĄZUJĄCE**
- GRANICA OBSZARU OBJĘTEGO PLANEM
 - LINIA ROZGRANICZAJĄCA TERENY O RÓŻNYM PRZEZNACZENIU LUB RÓŻNYCH ZASADACH ZAGOSPODAROWANIA
 - NIERZĘKACZALNA LINIA ZABUDOWY
 - MIEJSCE KONCA LINII ZABUDOWY
 - MNB
 - MNW-U
 - PEF-RN-ZN
 - RN-ZN
 - KDZ
 - KDL
 - KDD
 - STREFA KONTROLOWANA OD GAZOCIĄGU
 - STREFA KONTROLOWANA OD GAZOCIĄGU PROJEKTOWANEGO
 - STREFA OCHRONNA OD LINII ELEKTROENERGETYCZNYCH
 - STREFA OGRANICZEN W ZABUDOWIE
- OZNACZENIA INFORMACYJNE**
- ISTNIEJĄCY GAZOCIĄG NISKIEGO CIŚNIENIA
 - ISTNIEJĄCY GAZOCIĄG ŚREDNIEGO CIŚNIENIA
 - ISTNIEJĄCY GAZOCIĄG ŚREDNIEGO CIŚNIENIA DO LIKWIDACJI
 - POSTULOWANY GAZOCIĄG ŚREDNIEGO CIŚNIENIA
 - ISTNIEJĄCY GAZOCIĄG WYSOKIEGO CIŚNIENIA
 - PROJEKTOWANY GAZOCIĄG WYSOKIEGO CIŚNIENIA
 - POSTULOWANY GAZOCIĄG WYSOKIEGO CIŚNIENIA
 - ISTNIEJĄCA LINIA NAPOWIETRZNA 15 kV
 - ISTNIEJĄCA LINIA NAPOWIETRZNA 110 kV
 - ISTNIEJĄCA LINIA NAPOWIETRZNA 220 kV
 - ISTNIEJĄCA TRAFOSTACJA
 - ISTNIEJĄCY WODOCIĄG
 - POSTULOWANY WODOCIĄG
 - POSTULOWANY PRZEBIEG KANALIZACJI SANITARNEJ
 - POSTULOWANY PRZEBIEG KANALIZACJI DESZCZOWEJ
- CAŁY OBSZAR PLANU ZNAJDUJE SIĘ W GRANICACH GŁÓWNEGO ZBIORNIKA WÓD PODZIEMNYCH NR 401 (Niecka Łódzka)

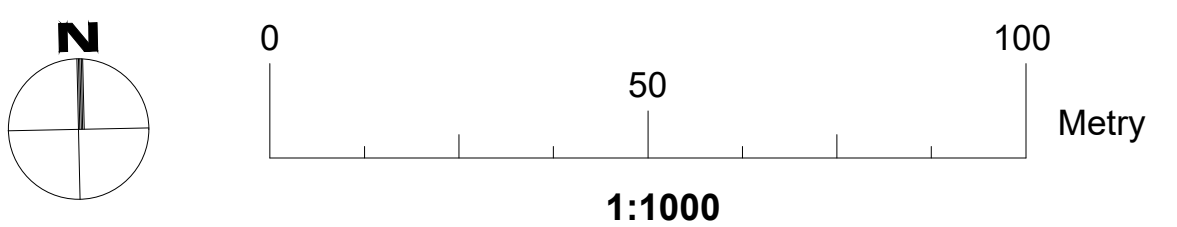

1:1000
Państwowy Układ Współrzędnych Geodezyjnych 2000, PL-2000, Strefa VI

MPU MIEJSKA PRACOWNIA URBANISTYCZNA W ŁÓDZI 90-418 Łódź, al. Kościuszki 19 tel. 42 628 75 00, fax. 42 628 75 03	
Tytuł opracowania: Miejscowy plan zagospodarowania przestrzennego dla części obszaru miasta Łodzi położonej w rejonie ulic: Małego Rycerza, Suszarnianej, Ciemniówki i Wiskickiej.	
Nazwa rysunku: rysunek planu	Skala: 1 : 1000
Dyrektor: mgr inż. arch. Magdalena Talar-Wisniewska	Układ funkcjonalno-przestrzenny
Z-ca Dyrektora: mgr inż. arch. Paulina Górska	
Zespół projektowy: mgr inż. arch. Joanna Pelc Muszyńska mgr Marta Jasieńska mgr inż. Michał Walczak mgr inż. Marek Gruchala inż. Iryna Domstowska mgr inż. Monika Meckler inż. Marek Bubiak mec. Sławomir Klimczak	Komunikacja
	Infrastruktura techniczna
	Opiska prawna
Data opracowania: ŁÓDŹ, lipiec 2025 r.	Nr opracowania: MPU.ZP5.46.7.2024 (384)
RYSUNEK PLANU ZOSTAŁ SPORZĄDZONY NA KOPII MAPY ZASADNICZEJ OPATRZONEJ PODPISEM ELEKTRONICZNYM PRZEZ PANIĄ LIDIĘ MARIĘ WACHOWICZ Z ŁÓDZKIEGO OŚRODKA GEODEZJI W ŁÓDZI W DNIU 25 PAŹDZIERNIKA 2024 R. PODPIS ZWERYFIKOWANO W DNIU 30 PAŹDZIERNIKA 2024 R. W W Y N I K W E R Y F I K A C J I - W A Ż N Y	

