

STUDIUM UWARUNKOWAŃ I KIERUNKÓW ZAGOSPODAROWANIA PRZESTRZENNEGO MIASTA ŁODZI

UWARUNKOWANIA

SYSTEM ELEKTROENERGETYCZNY


Załącznik nr 9
do uchwały nr LXIX/1753/18
Rady Miejskiej w Łodzi
z dnia 28 marca 2018 r.

SKALA 1 : 60 000

0 0.5 1 2 km

- GRANICA MIASTA
- STACJE ELEKTROENERGETYCZNE
- 220/110/15 kV GPZ "JANÓW"
 - 220/110/15 kV GPZ "ZGIERZ" (NA GRANICY ŁODZI I ZGIERZA)
 - 220/110 kV GPZ "PABIANICE" (POZA GRANICAMI ŁODZI)
 - RPZ 110/15 kV
 - RPZ 110/15 kV (OBIEKT DO LIKWIDACJI)
 - RPZ ELEKTROCIĘPŁOWNIE EC3, EC4

- LINIE ELEKTROENERGETYCZNE
- PROJEKTOWANA TRASA LINII 400 kV
 - ISTNIEJĄCE LINIE 220 kV
 - ISTNIEJĄCE LINIE 110 kV

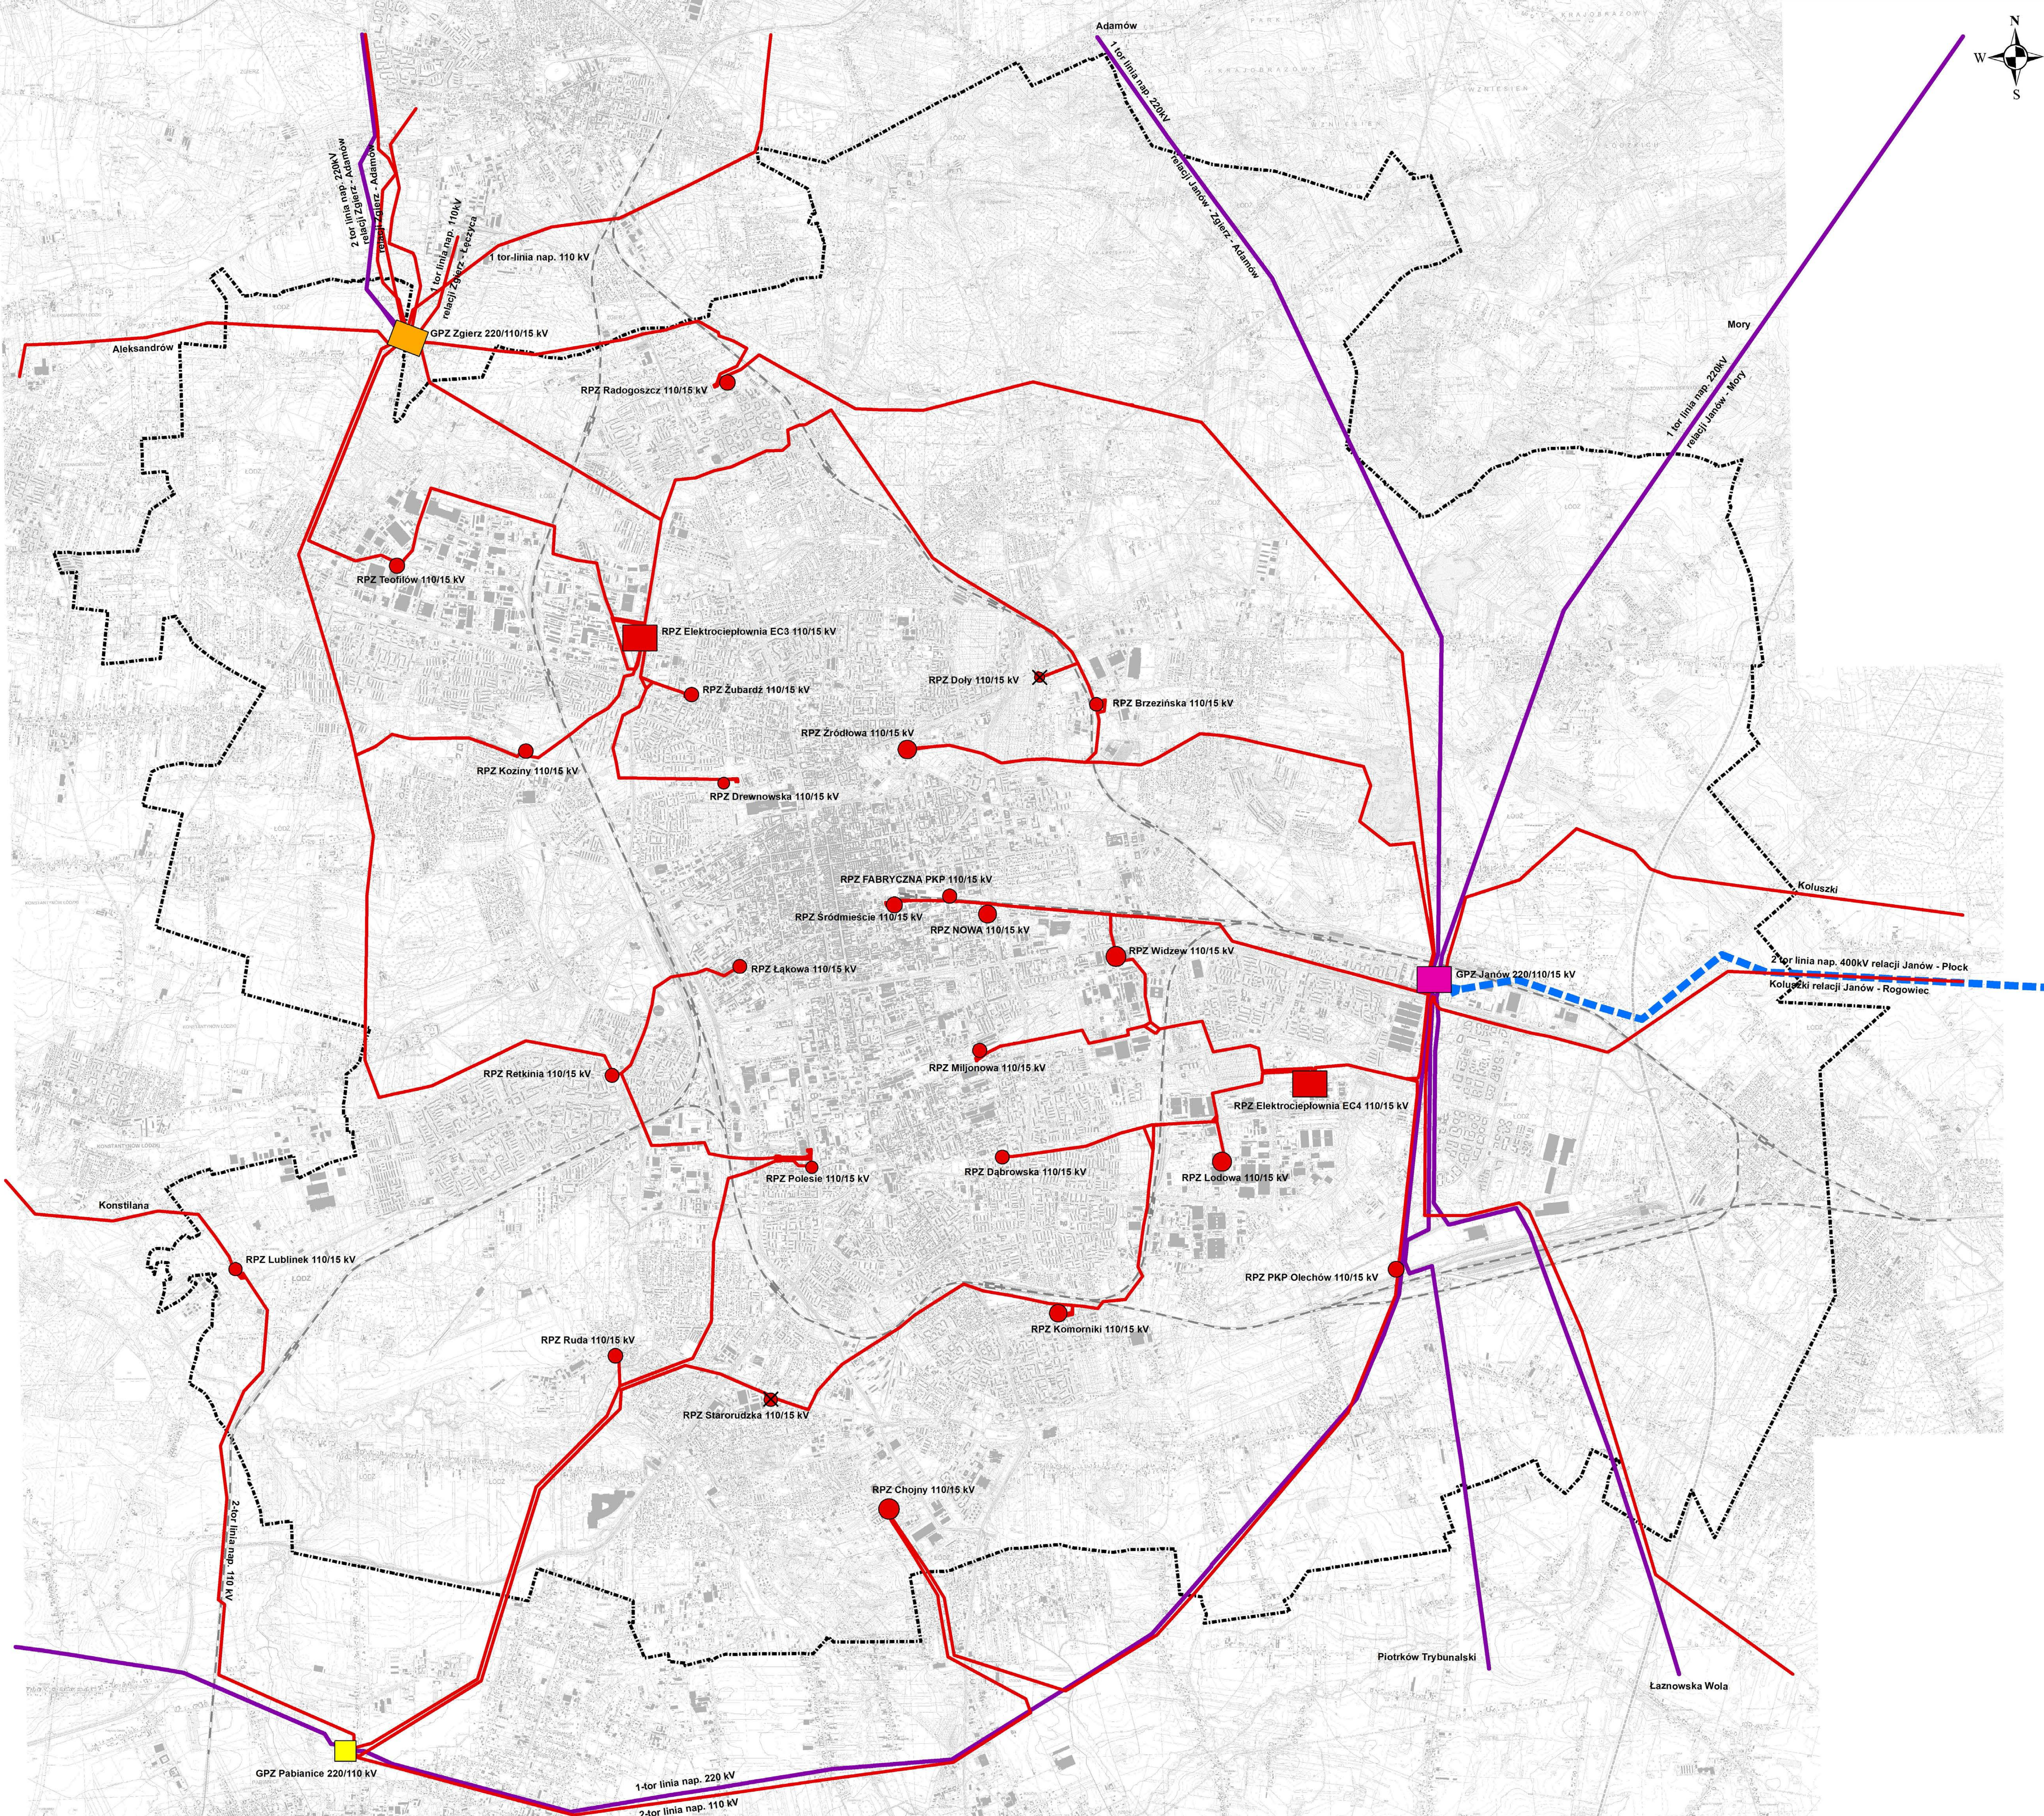

MPU ŁÓDŹ
MIEJSKA PRACOWNIA URBANISTYCZNA W ŁÓDZI
94 - 016 Łódź, ul. Wileńska 53/55, tel. 42/ 68-08-260, 68-08-251, fax 42/ 68-08-252

OPRACOWANIE: STUDIUM UWARUNKOWAŃ I KIERUNKÓW ZAGOSPODAROWANIA PRZESTRZENNEGO MIASTA ŁÓDZI

TEMAT: UWARUNKOWANIA - SYSTEM ELEKTROENERGETYCZNY

DATA: MARZEC 2018

NUMER: 9