

STUDIUM UWARUNKOWAŃ I KIERUNKÓW ZAGOSPODAROWANIA PRZESTRZENNEGO MIASTA ŁODZI


UWARUNKOWANIA

SYSTEM WODOCIĄGOWO - KANALIZACYJNY

ujednolicona forma ZAŁĄCZNIKA NR 7
DO UCHWAŁY NR LXIX/1753/18
RADY MIEJSKIEJ W ŁODZI
Z DNIA 28 MARCA 2018 R.
z wyróżnieniem zmian

SKALA 1 : 50 000

0 0.5 1 2 km

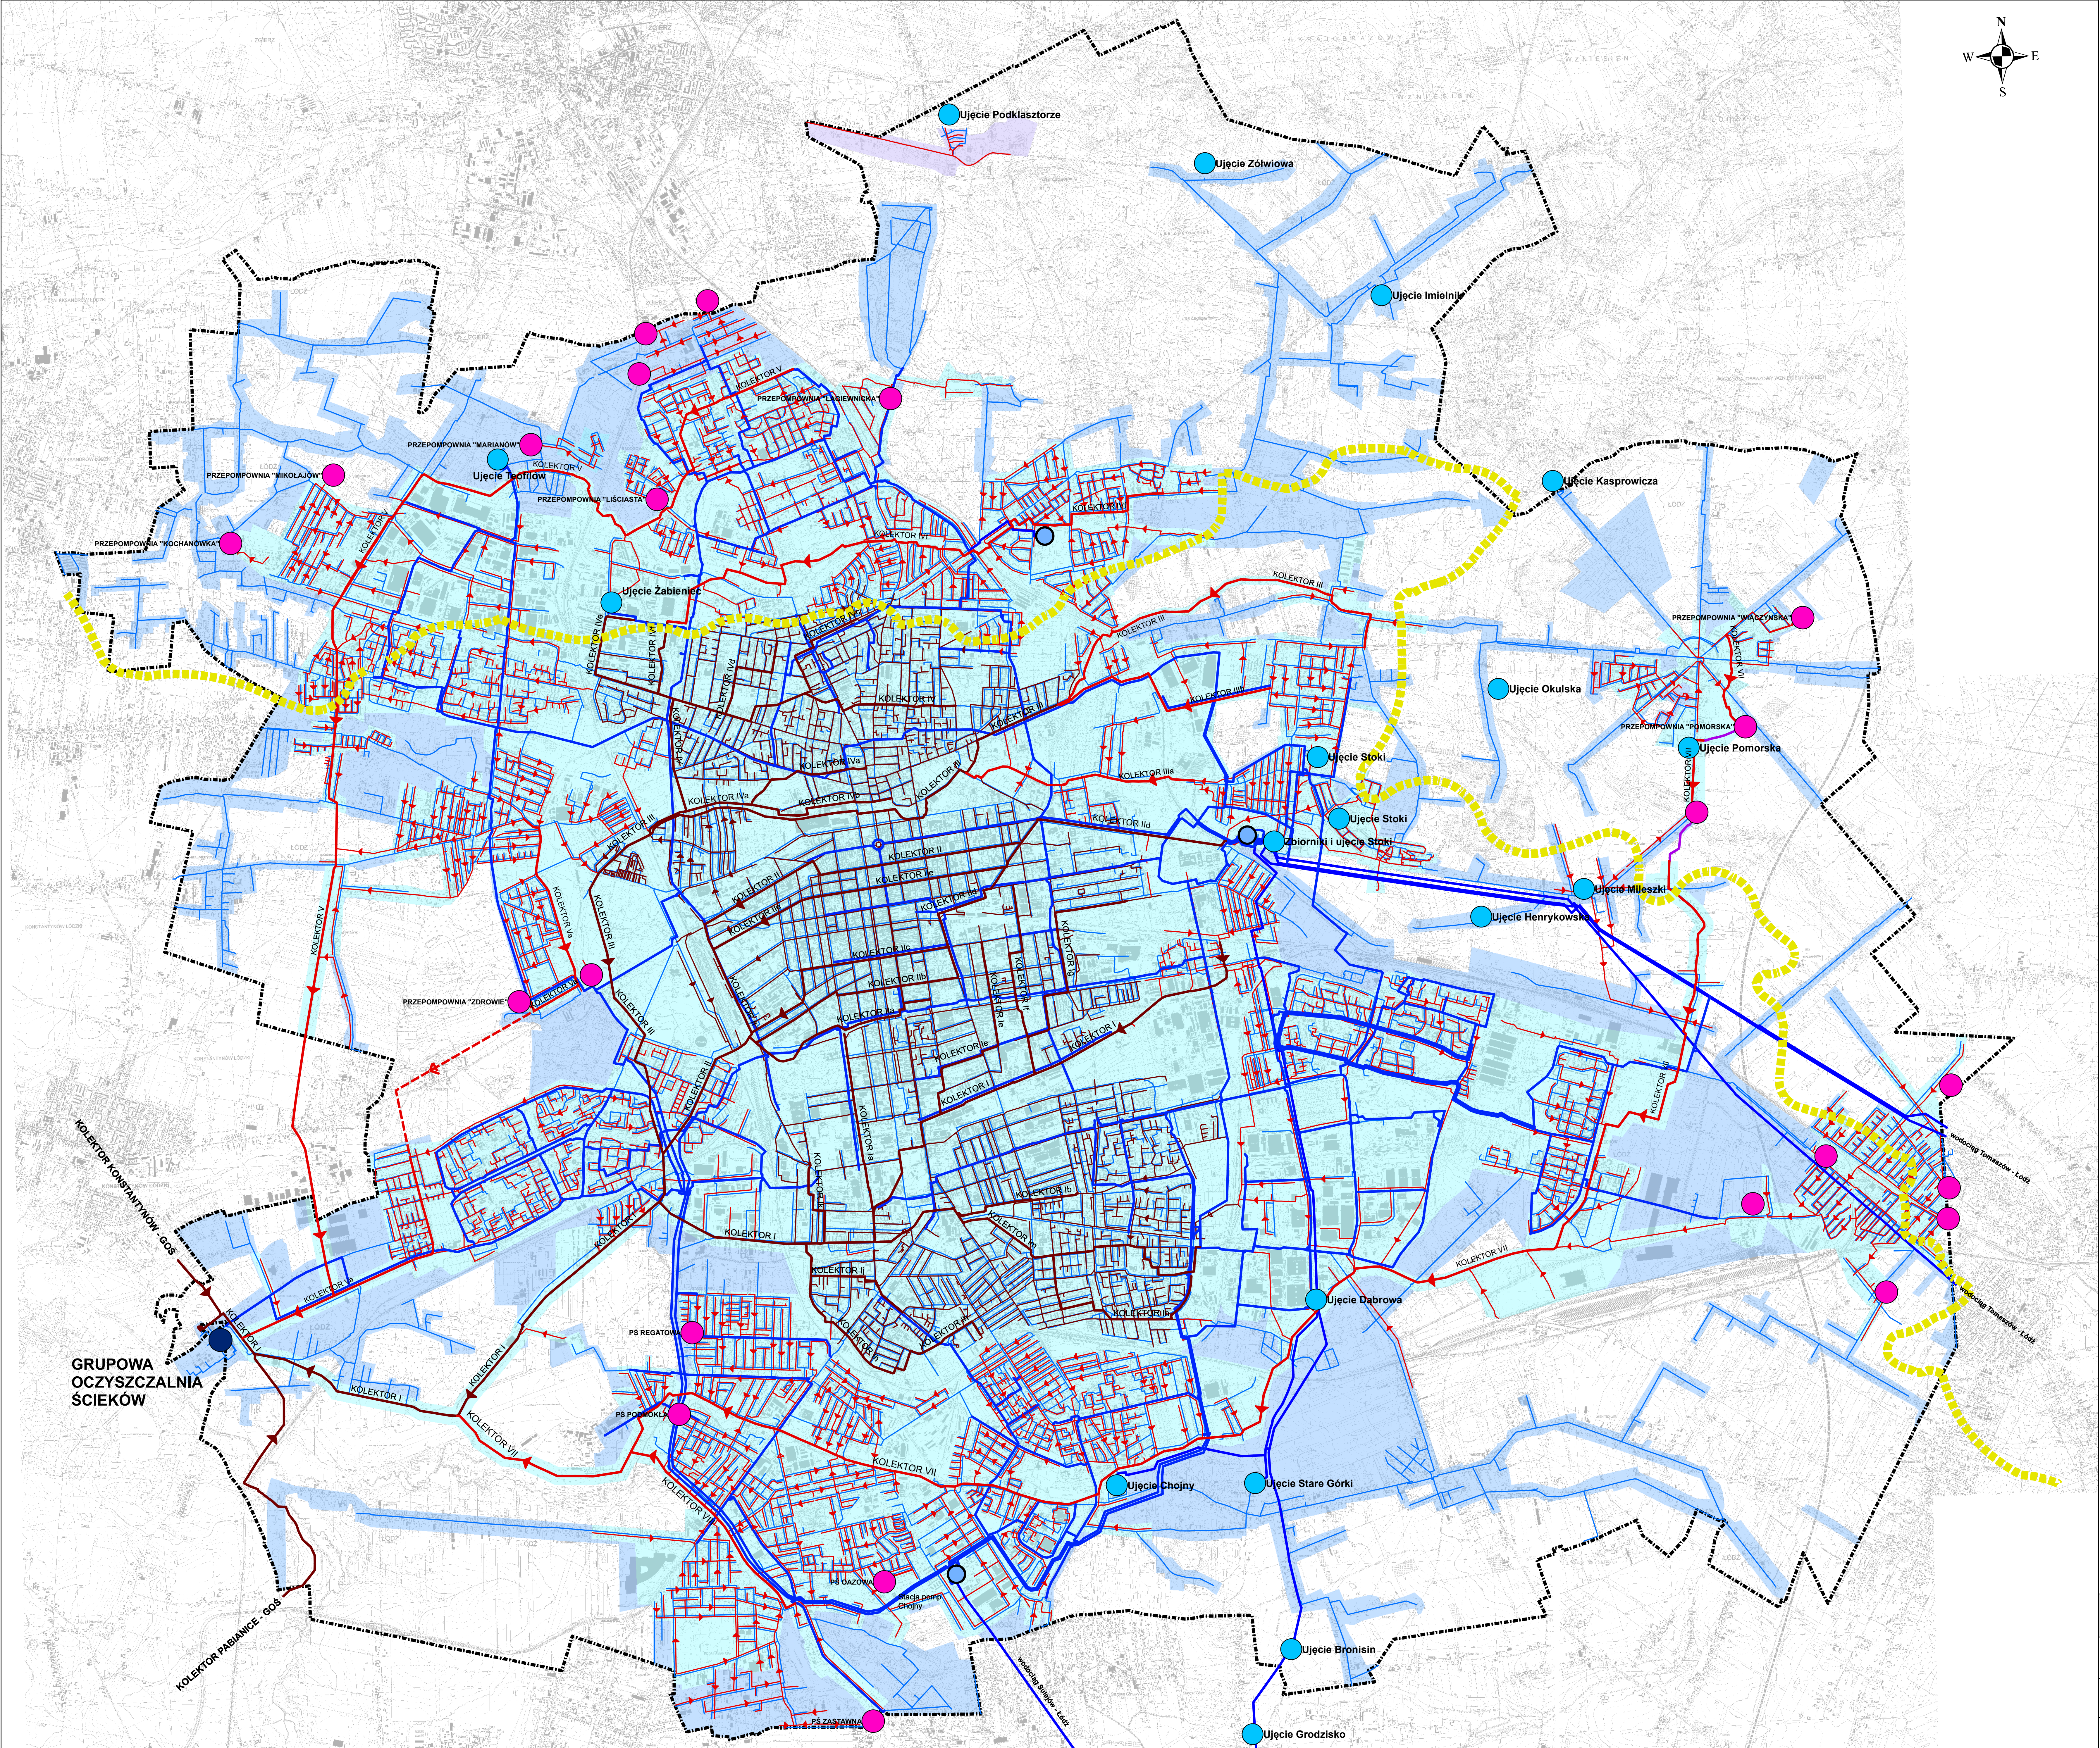

- GRANICA MIASTA
- WODODZIAŁ GŁÓWNY WISŁA - ODRA
- ISTNIEJĄCE MAGISTRALE WODOCIĄGOWE
- ISTNIEJĄCY WODOCIĄG ROZDZIELCZY
- ISTNIEJĄCE UJĘCIE WODY
- ISTNIEJĄCA PRZEPOMPOWNIA
- UKŁAD SIECI KANALIZACJI SANITARNEJ I OGÓLNOŚPŁAWNEJ
- ISTNIEJĄCY KOLEKTOR OGÓLNOŚPŁAWNY
- ISTNIEJĄCY KOLEKTOR SANITARNY
- ISTNIEJĄCY KOLEKTOR TŁO CZNY
- PROJEKTOWANY KOLEKTOR SANITARNY (w trakcie realizacji)
- ISTNIEJĄCY KANAŁ OGÓLNOŚPŁAWNY
- ISTNIEJĄCY KANAŁ SANITARNY
- GRUPOWA OCZYSZCZALNIA ŚCIEKÓW
- ISTNIEJĄCA PRZEPOMPOWNIA ŚCIEKÓW
- OBŚŁUGA TERENÓW
- TERENY OBJĘTE PEŁNĄ OBŚŁUGĄ WODOCIĄGOWO - KANALIZACYJNĄ
- TERENY OBJĘTE WYŁĄCZNIE OBŚŁUGĄ WODOCIĄGOWĄ
- TERENY OBJĘTE WYŁĄCZNIE OBŚŁUGĄ KANALIZACYJNĄ

GRUPOWA
OCZYSZCZALNIA
ŚCIEKÓW

 MIEJSKA PRACOWNIA URBANISTYCZNA W ŁODZI 94 - 016 Łódź, ul. Wileńska 53/55, tel. 42/ 68-08-260, 68-08-251, fax 42/ 68-08-252			
OPRACOWANIE:	STUDIUM UWARUNKOWAŃ I KIERUNKÓW ZAGOSPODAROWANIA PRZESTRZENNEGO MIASTA ŁODZI		
TEMAT:	UWARUNKOWANIA - SYSTEM WODOCIĄGOWO - KANALIZACYJNY		
DATA:	MARZEC 2019	NUMER:	7