


MIEJSCOWY PLAN ZAGOSPODAROWANIA PRZESTRZENNEGO DLA CZĘŚCI OBSZARU MIASTA ŁODZI POŁOŻONEJ W REJONIE ULIC: WARSZAWSKIEJ, CENTRALNEJ, GÓRALSKIEJ I TĘCZOWEJ

RYSunEK PLANU

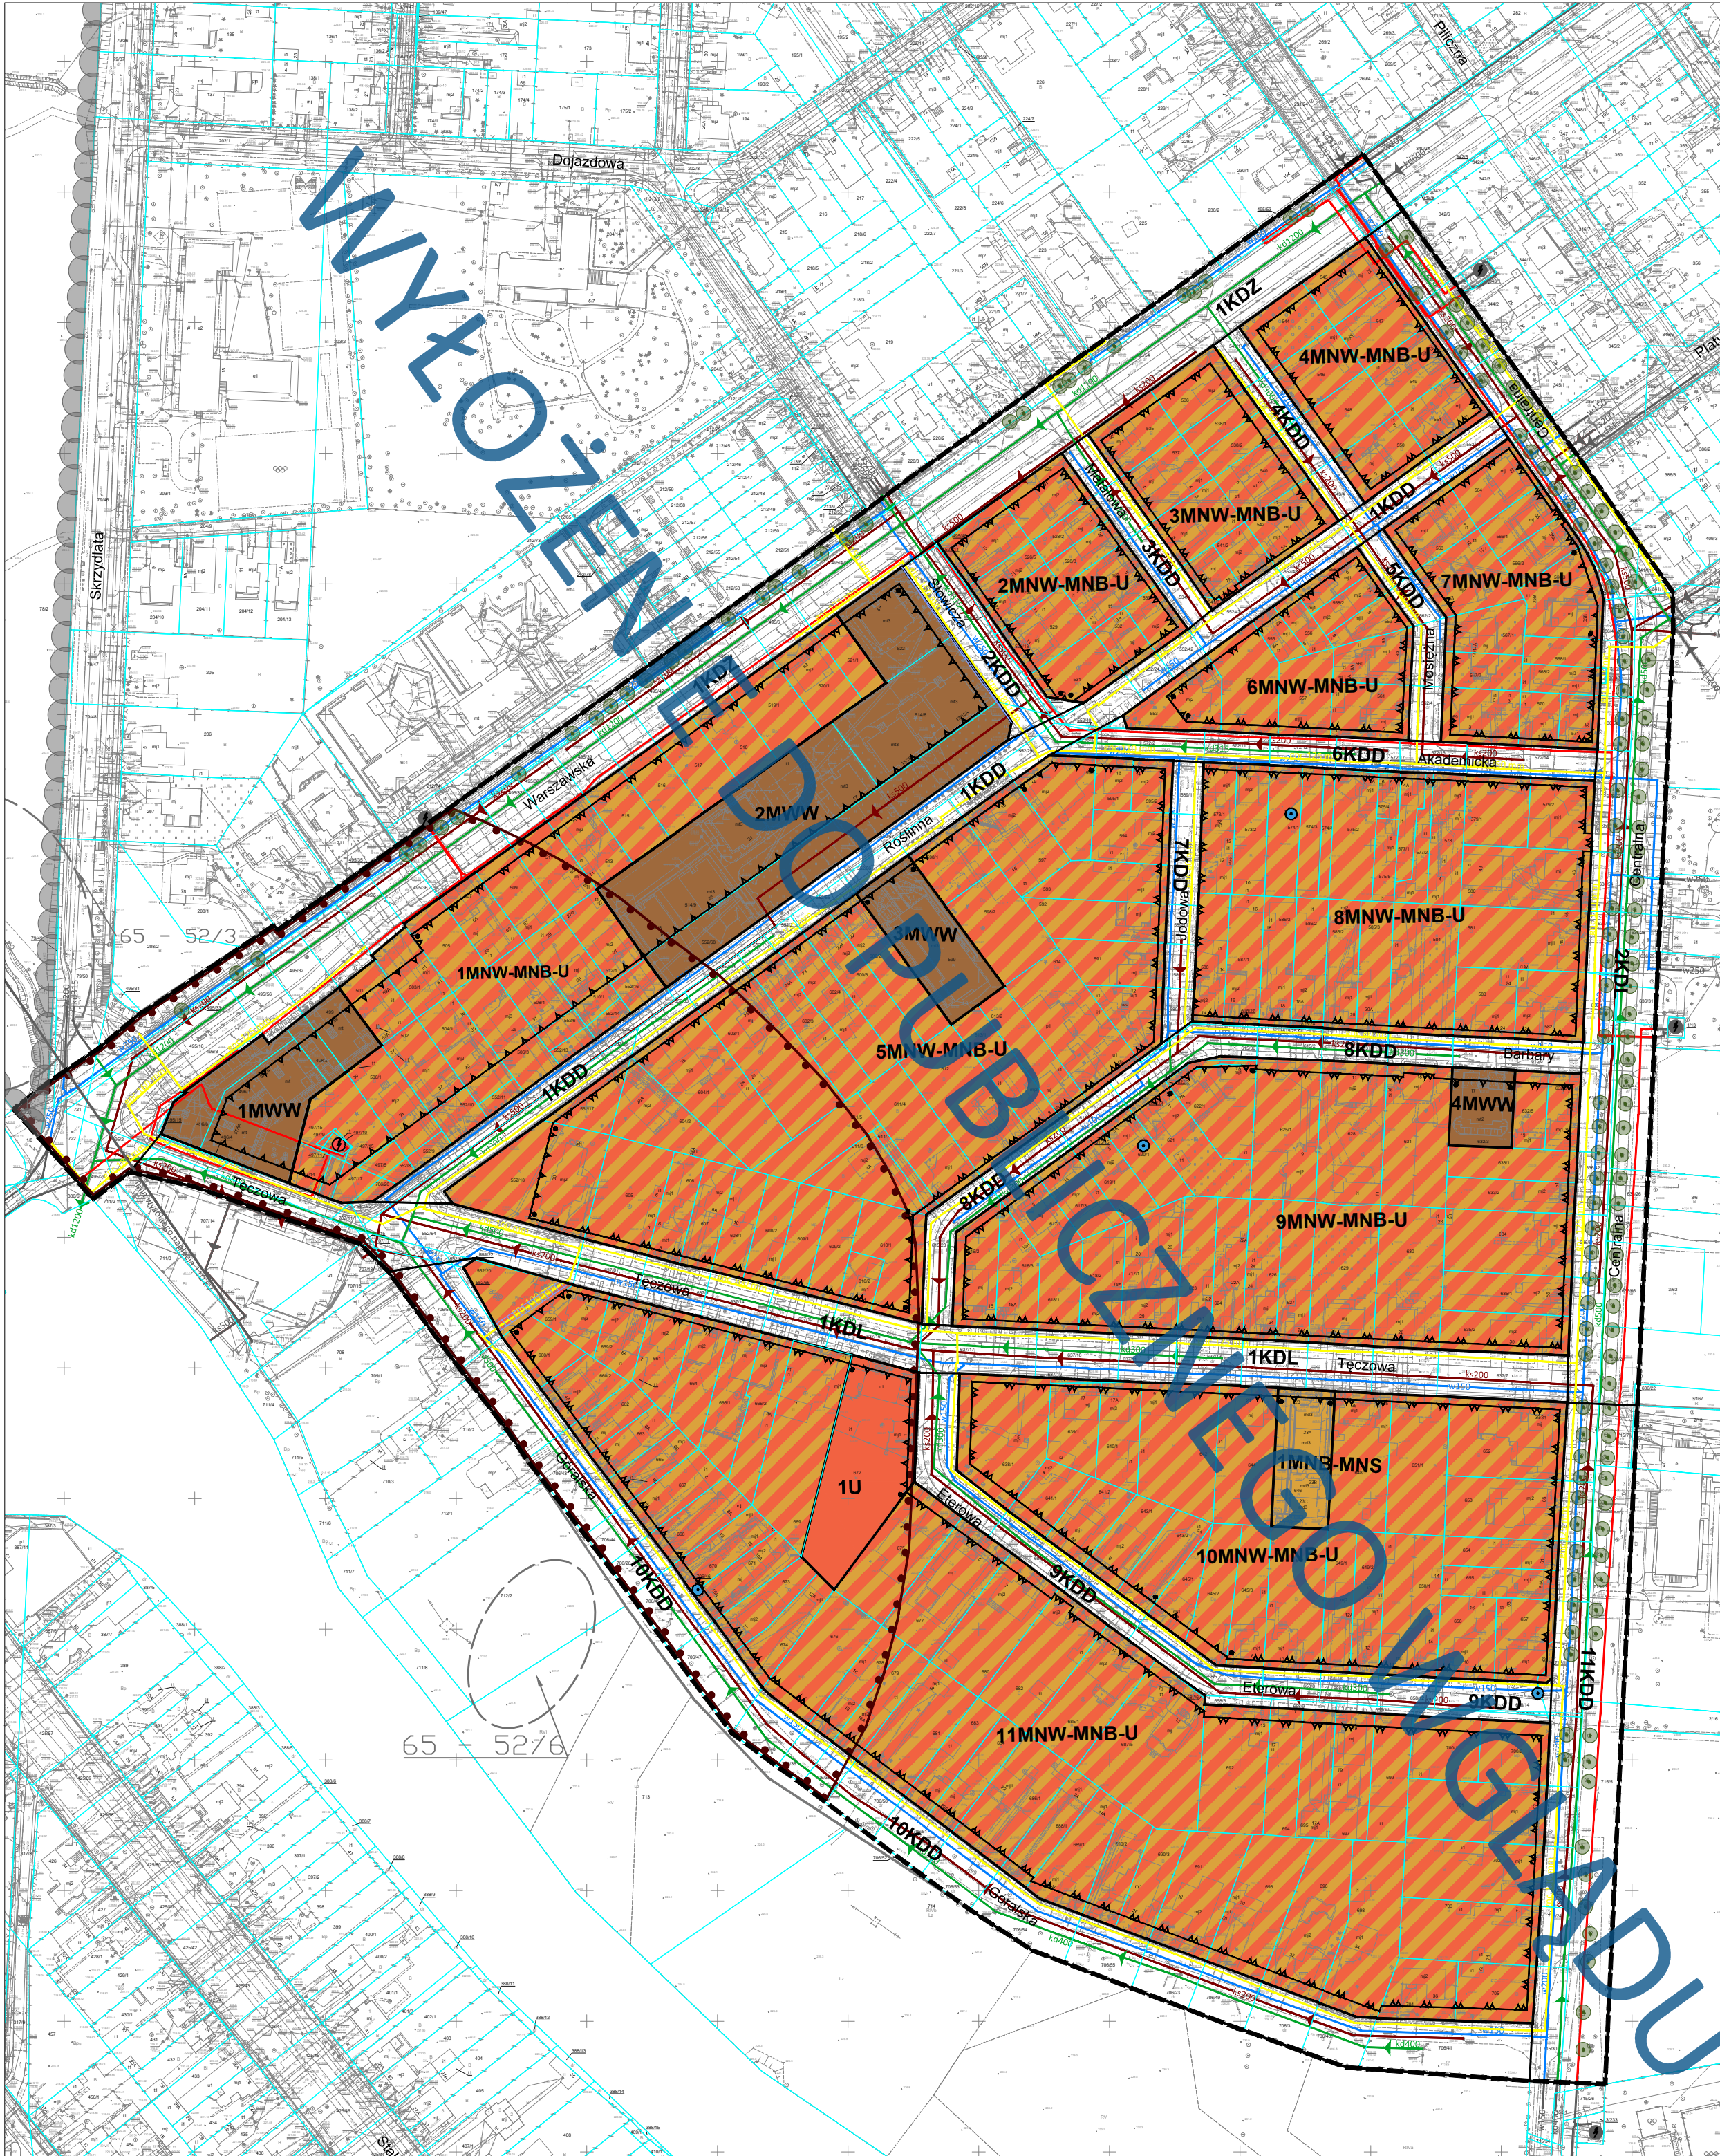

WYRYS I WYPIS ZE STUDIUM UWARUNKWAŃ I KIERUNKÓW ZAGOSPODAROWANIA PRZESTRZENNEGO MIASTA ŁODZI UCHWAŁONEGO UCHWAŁĄ NR LXVII/1701/18 RADY MIEJSKIEJ W ŁODZI Z DNIA 28 MARCA 2018 R., ZMIENIONĄ UCHWAŁĄ NR LXXV/1918 RADY MIEJSKIEJ W ŁODZI Z DNIA 6 MARCA 2019 R., NR LXV/1952/1 z dnia 22 GRUDNIA 2021 R.

KIERUNKI - JEDNOSTKI FUNKCJONALNO-PRZESTRZENNE

TERENY PRZEZNACZONE POD ZABUDOWĘ

TERENY WYŁĄCZONE SPÓD ZABUDOWĘ

TERENY WYKAZANE W PLANIE

TERENY WYŁĄCZONE SPÓD ZABUDOWĘ

TERENY WYŁĄCZONE SPÓD ZABUDOWĘ

TERENY WYŁĄCZONE SPÓD ZABUDOWĘ

TERENY WYŁĄCZONE SPÓD ZABUDOWĘ

TERENY WYŁĄCZONE SPÓD ZABUDOWĘ

TERENY WYŁĄCZONE SPÓD ZABUDOWĘ

USTALENIA OBOWIĄZUJĄCE

GRANICA OBSZARU OBJĘTEGO MIEJSCOWYM PLANEM ZAGOSPODAROWANIA PRZESTRZENNEGO

LINIA ROZGRANICZAJĄCA TERENY O RÓŻNYM PRZEZNACZENIU LUB RÓŻNYCH ZASADACH ZAGOSPODAROWANIA

NIEMPRZEKRACZALNA LINIA ZABUDOWY

LINIA ZABUDOWY RÓWNOLEGŁEJ

MIEJSCE ZMIANY LINII ZABUDOWY

STREFA OCHRONY ARCHEOLOGICZNEJ

TEREN ZABUDOWY MIESZKANOWEJ JEDNORÓDZINEJ WOLNOSTOJĄCEJ LUB ZABUDOWY MIESZKANOWEJ JEDNORÓDZINEJ BLIŹNACZEJ LUB UŚLUG

TEREN ZABUDOWY MIESZKANOWEJ JEDNORÓDZINEJ SZEREGWEJ LUB GRUPOWEJ

TEREN ZABUDOWY MIESZKANOWEJ WIELORÓDZINEJ WOLNOSTOJĄCEJ

TEREN USŁUG

TEREN DRUGI ZBIORCZEJ

TEREN DRUGI LOKALNEJ

TEREN DRUGI DOJAZDOWEJ

STREFA KONTROLOWANA OD GAZOZIĄGU

GRANICA PARKU KRAJOWEGO WNIOSIEN ŁÓDZKICH

USTALENIA OBOWIĄZUJĄCE WYNIKAJĄCE Z PRZEPISÓW ODREBNYCH

GRANICA PARKU KRAJOWEGO WNIOSIEN ŁÓDZKICH

OZNACZENIA INFORMACYJNE

NR EWIDENCYJNY I GRANICA DZIAŁKI

ISTNIEJĄCE BUDYNKI

LINE ROZGRANICZAJĄCE TERENY DRÓG POZA OBSZAR OBJĘTYM USTALENIAMI PLANU

ORIENTACYJNA LOKALIZACJA UDOKUMENTOWANEGO UCJĘ WJĘD PODZIEMNYCH

STANOWISKO ARCHEOLOGICZNE

ISTNIEJĄCY SZPALER DRZEW

INFRASTRUKTURA TECHNICZNA

ISTNIEJĄCY WODOCIĄG ROZDZIELCZY

ISTNIEJĄCA KANALIZACJA SANITARNĄ - GRWITYCJALNA

ISTNIEJĄCA KANALIZACJA DESZCZOWA


ISTNIEJĄCY GAZOCIĄG NISKIEGO CIŚNIENIA

ISTNIEJĄCA LINIA KABLOWA 15 kV

ISTNIEJĄCA LINIA NAPOWIETRZNA 110 kV

ISTNIEJĄCA STACJA TRANSFORMATOROWA

ISTNIEJĄCA STACJA TRANSFORMATOROWA POZA OBSZAR OBJĘTYM USTALENIAMI PLANU

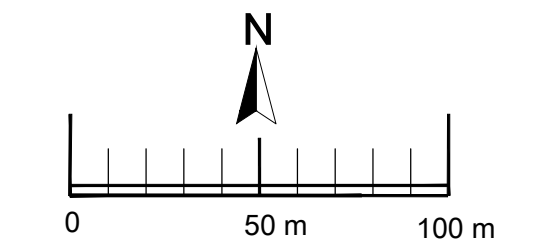

prp **MIEJSKA PRACOWNIA URBANISTYCZNA W ŁODZI**

ul. Łódzka 19, 91-402 Łódź

MIEJSCOWY PLAN ZAGOSPODAROWANIA PRZESTRZENNEGO DLA CZĘŚCI OBSZARU MIASTA ŁODZI POŁOŻONEJ W REJONIE ULIC: Warszawańska, Centralna, Górska i Tęczowa.

| | |
|--------------------|---|
| PRACOWNIA | mgr inż. arch. Magdalena Tabak-Witomska |
| PROJEKTANT | mgr inż. arch. Paulina Glińska |
| OPRACOWANIE | mgr inż. arch. Dorota Białas |
| OPRACOWANIE | mgr inż. arch. Joanna Stręk |
| OPRACOWANIE | mgr inż. arch. Krzysztof Białas |
| OPRACOWANIE | mgr inż. arch. Krzysztof Białas |
WYKONANIE PLANU Wskazano Nr 1 do Uchwały Nr Rady Miast i Gmin w Łodzi z dnia 2022 r.

Łódź, sierpień 2022 r.

RYSunEK PLANU ZOSTAŁ SPORĄDZONY NA PODSTAWIE ZADANIEJ OPERACyjNEJ PODPISANEJ ELEKTRONICZNIE PRZEZ LEONIE MARIĘ WACHOWICZ Z ŁÓDZKIEGO OSRÓDKA GEODEZJI W DNIE 30.11.2022 R.

PODPIŚ ZWERYFIKOWANO W DNIE 02.03.2023 R. WYNIK WERYFIKACJI POZYTYWNY.

Państwowy Zakład Wyższych Geodetycznych 2000, PL-2000, stela VI.